

Skýringartexti:


Uppdráttur þessi tekur til jarðarinnar Votamýrar 1 í Skeiða- og Gnúpverjahreppi, Ámessýslu, landnúmer 166504, þar sem fyrirhugað er að reisa nýtt hesthús vegna búskapar á jörðinni. Fyrirhugað er að reisa hesthúsið suð-austan við núverandi fjóshlóðu, 15 metra frá hlöðunni. Norð-austur gafi hesthússins flútti við norð-austur gafi hlöðunnar. Stærð hesthússins verður 9,0 x 16,2 m - 145,8 m². Hæð í mæni frá gólfi verður 4,2 m. Undir hesthúsinu verður niðurkrafinn áburðarkjallari.

Aðkoma verður frá hlaði við núverandi útihús á jörðinni.


Fornleifar: Ekki er kunnugt um neinar fornleifar á fyrirhuguðu byggingarsvæði. Komi áður óþekktar fornleifar í ljós við uppgröft á svæðinu skal þegar í stað tilkynna það til Fornleifavemdar ríkisins. Óheimilt er að raska fornleifum.

Veitur: Vatn og rafmagn verður leitt frá núverandi útihúsum.

Fyrirliggjandi skipulag: Staðfest aðalskipulag Skeiða- og Gnúpverjahreppshrepps 2004 - 2016.

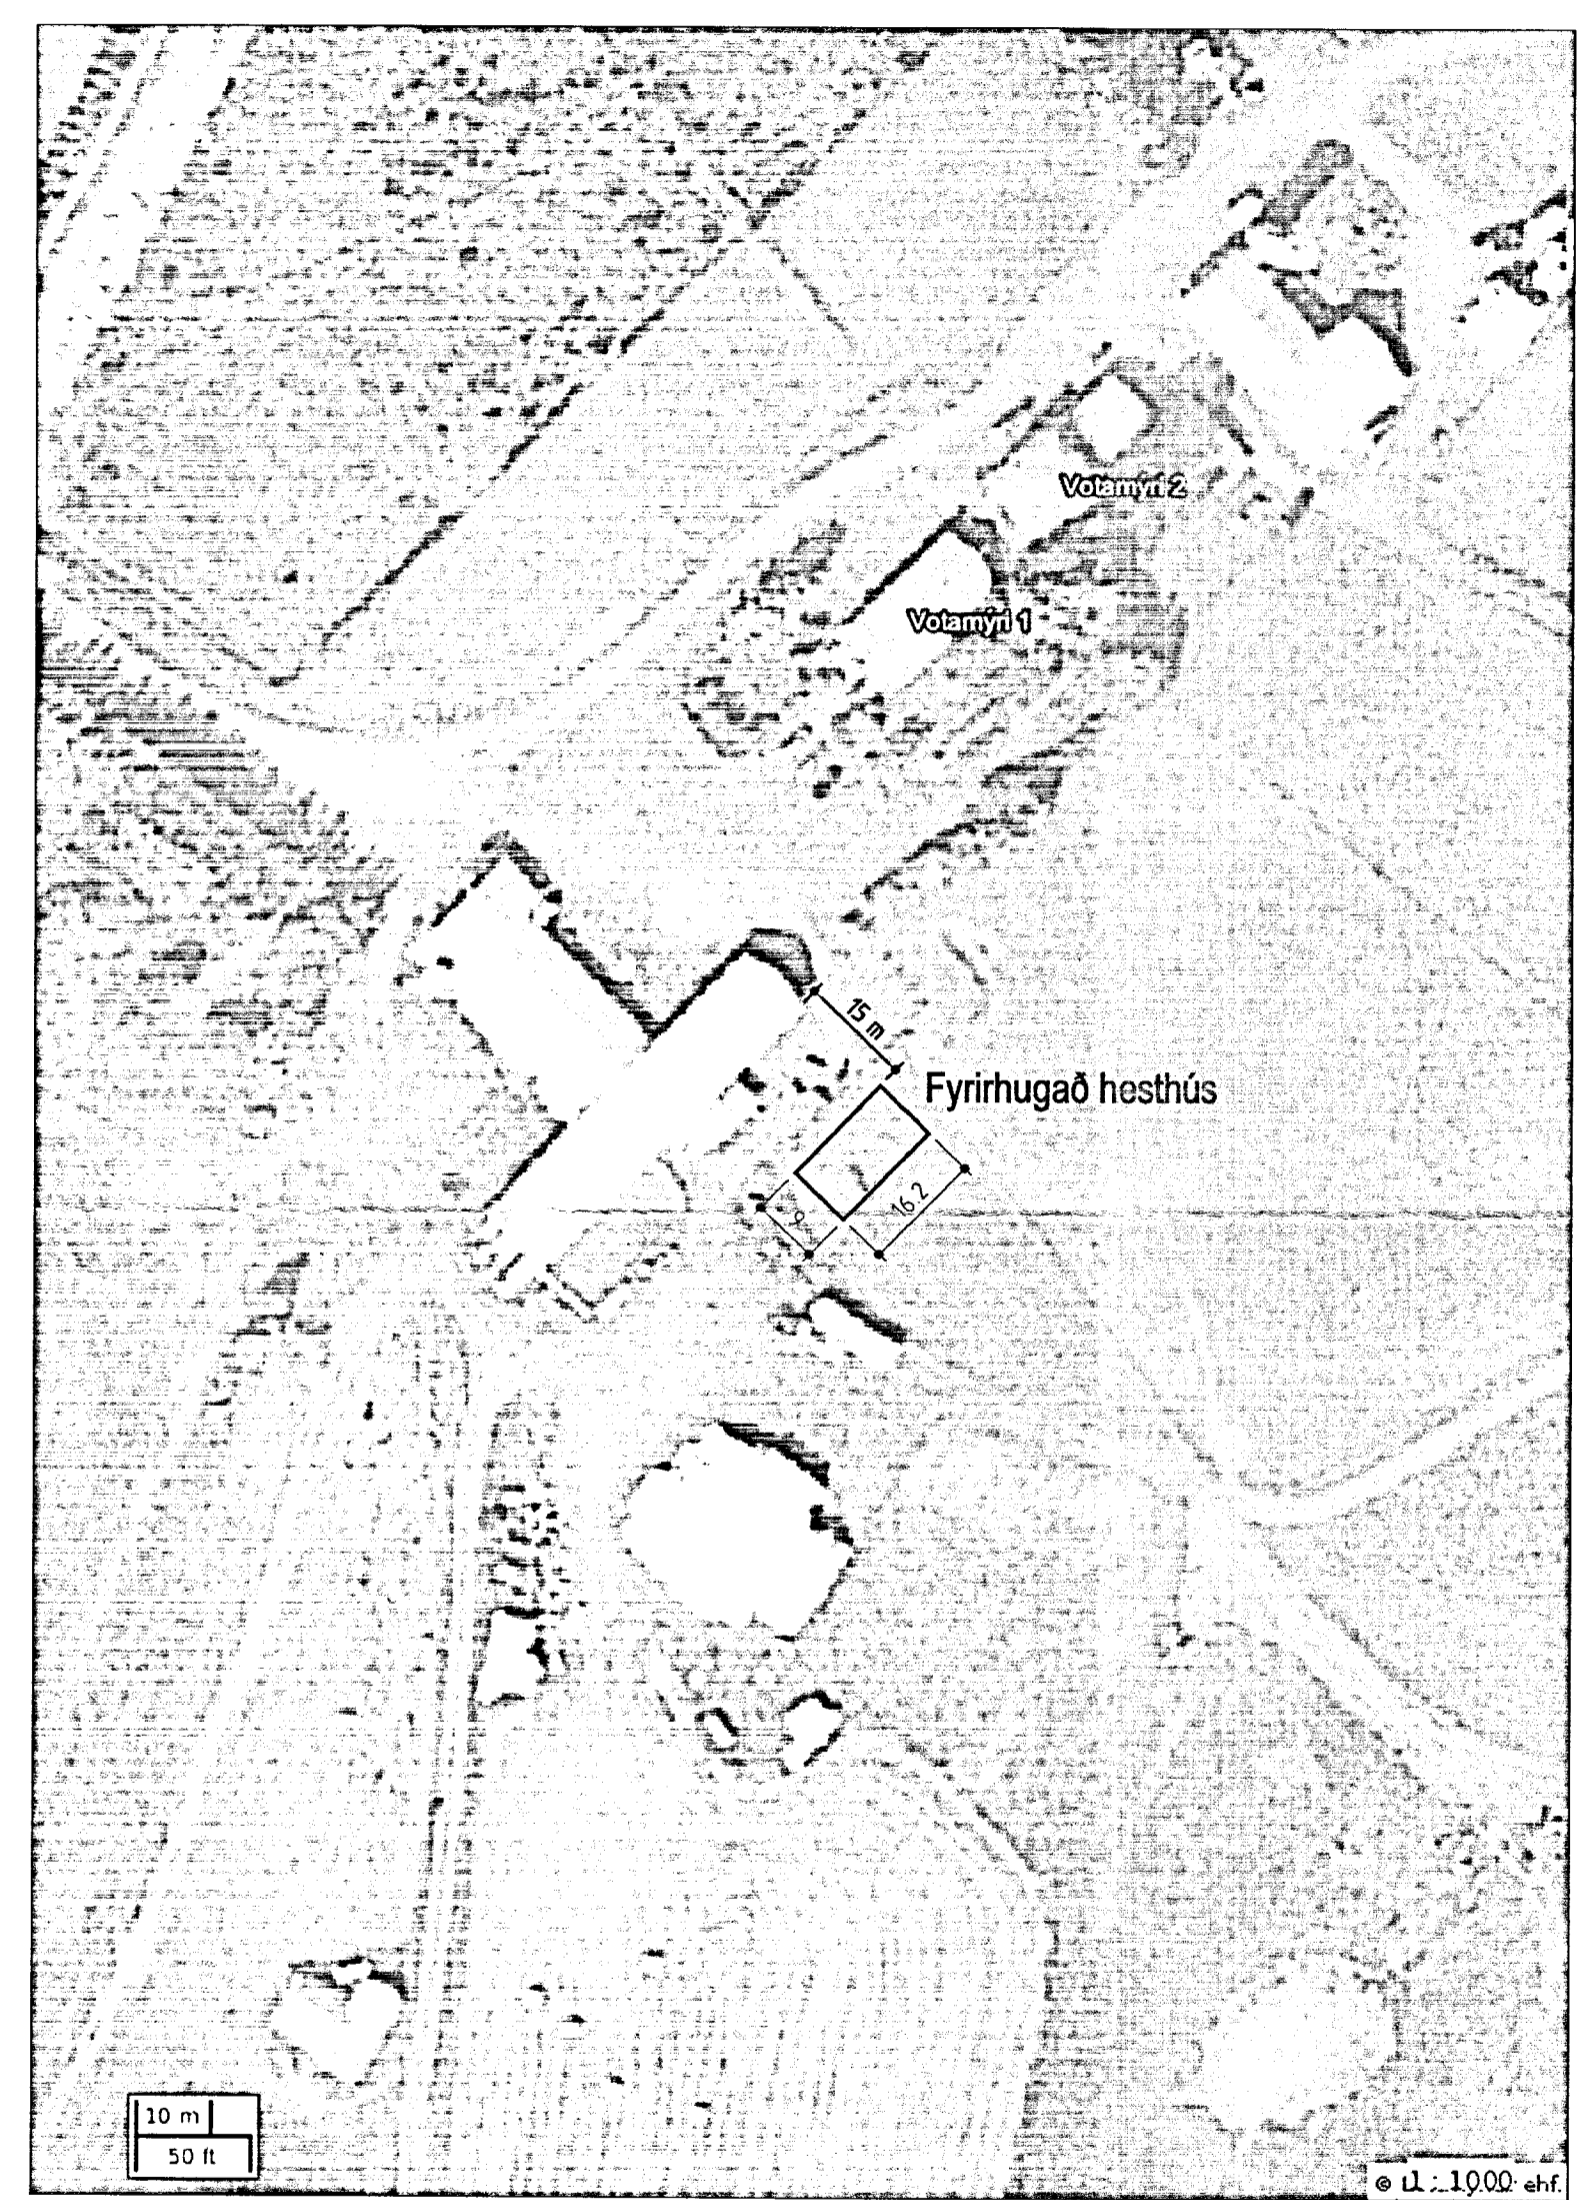

Afstöðumynd Mkv. 1 : 1000
Grunnur : Loftmyndir ehf

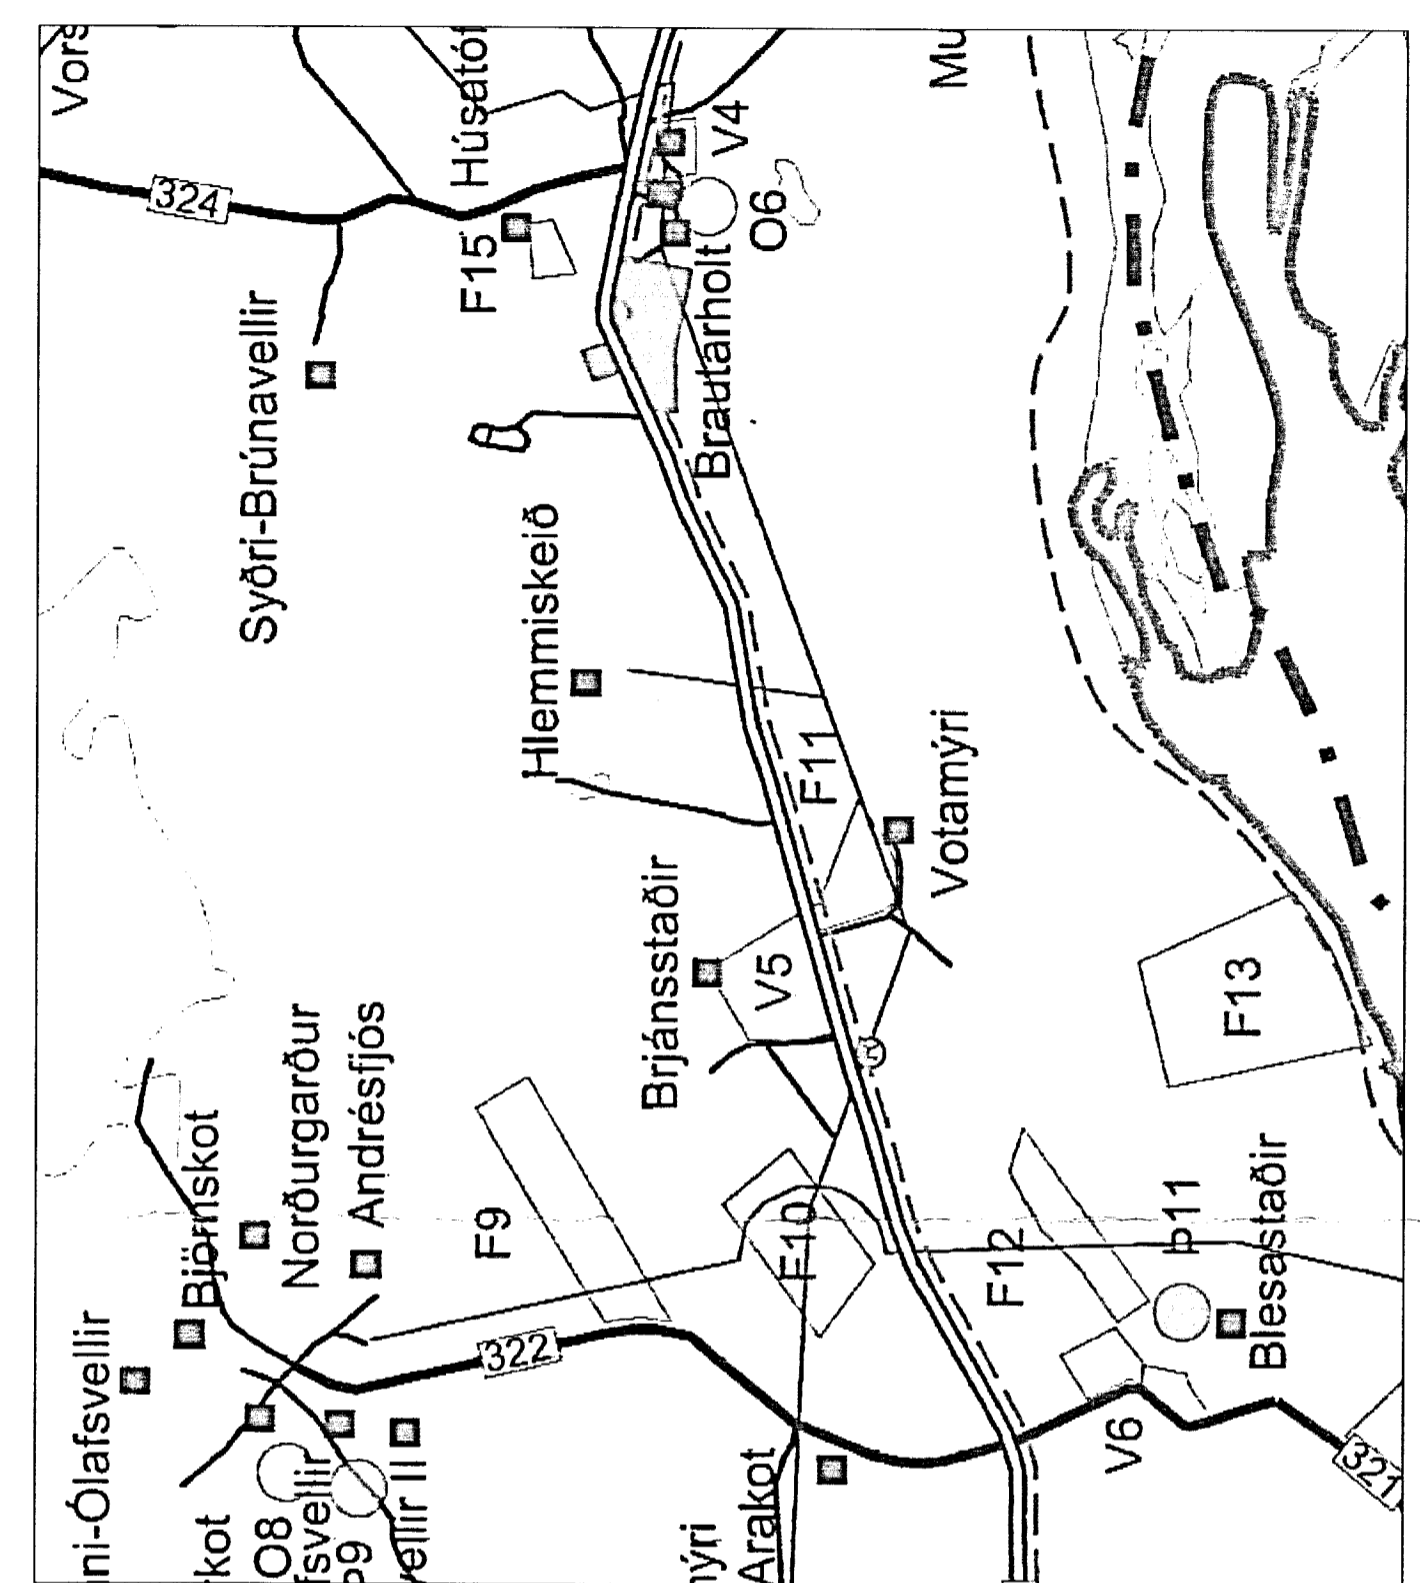

Úr aðalskipulagi Skeiða- og Gnúpverjahreppshrepps 2004-2016

Uppdráttur þessi var samþykktur í sveitarstjórn Skeiða- og Gnúpverjahrepps skv. 1. til bráðabirgðaákvæðis skipulagslaga nr. 123/2010 þann _____

BR			
VERK	Votamýri 1 - 166504 - Skeiða- og Gnúpverjahreppi, Ám.		
Aðalteikningar hesthúss Afstöðumynd	HANNAD : M S	TEIKNAD : M S	
	KT. <i>Magnus S.</i>		160444-4959
KVARGI 1:1000	REYKJAVÍK 11.10.2013		
BYGGINGAÞJÓNUSTA BÆNDASAMTAKA ÍSLANDS	VERK NR.	TEIKN. NR.	BR.
BÆNDAHÖLLINNI, HAGATORGI, REYKJAVÍK sími: 5630300	1089-82	A-2	-