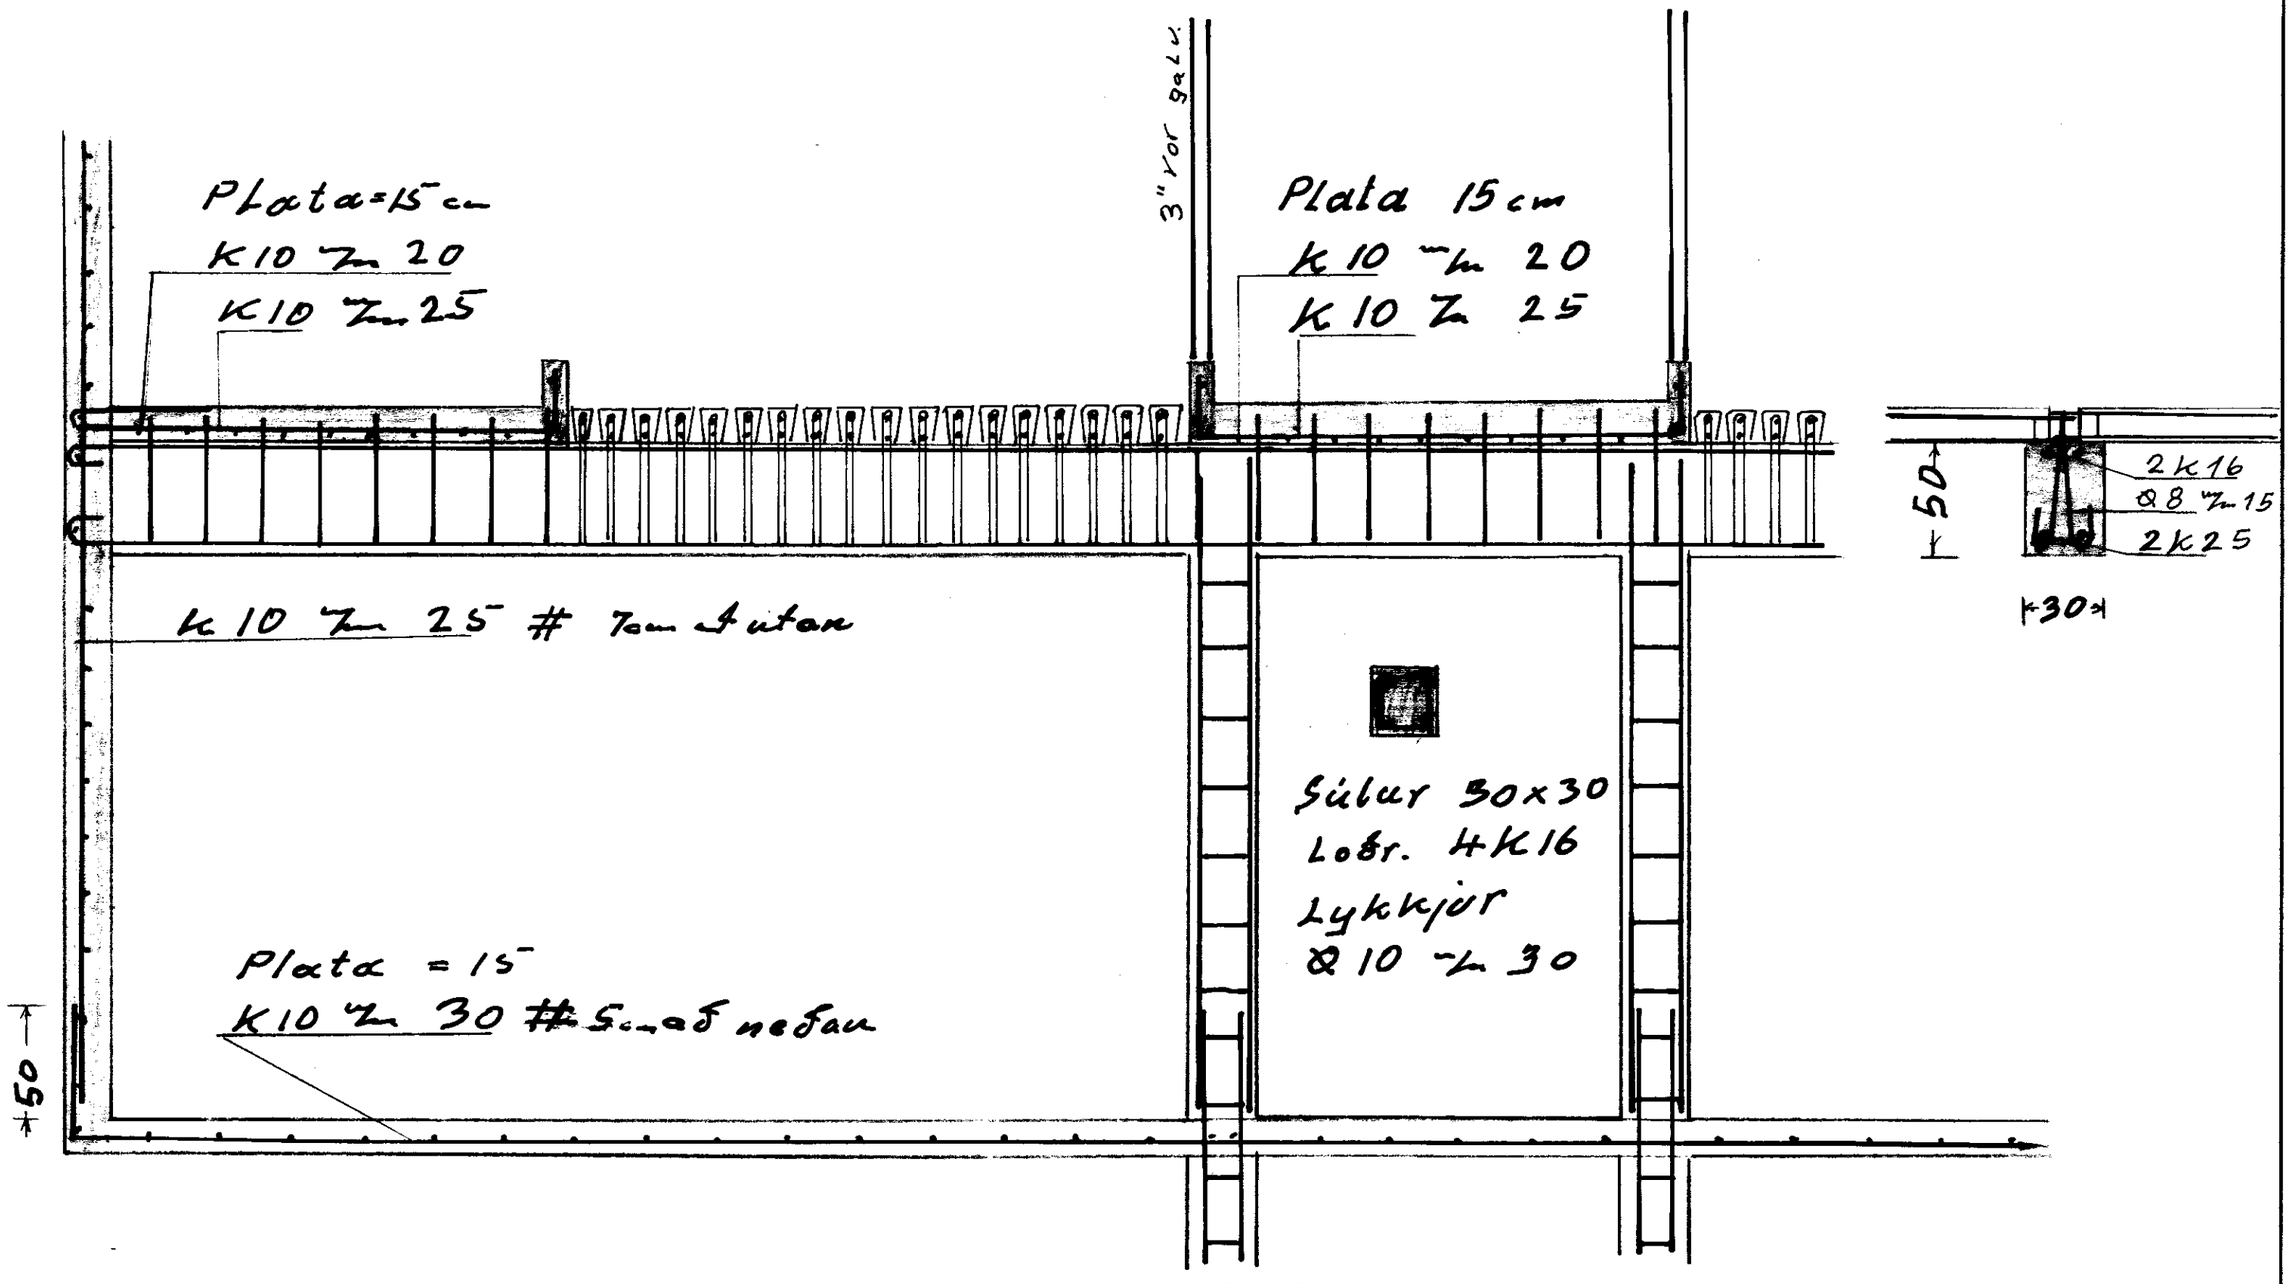

							Maßstab
							Vatnsmýri I
					Datum	Name	
				Bearb.			Smíði í hraunhæð
				Gepr.			1:25
				Norm			
							Blatt
							Bl.
Zust.	Änderung	Datum	Name				

Bestell-Nr. 643 330 80185 glqm

156