




BITAR - FESTING 1:20

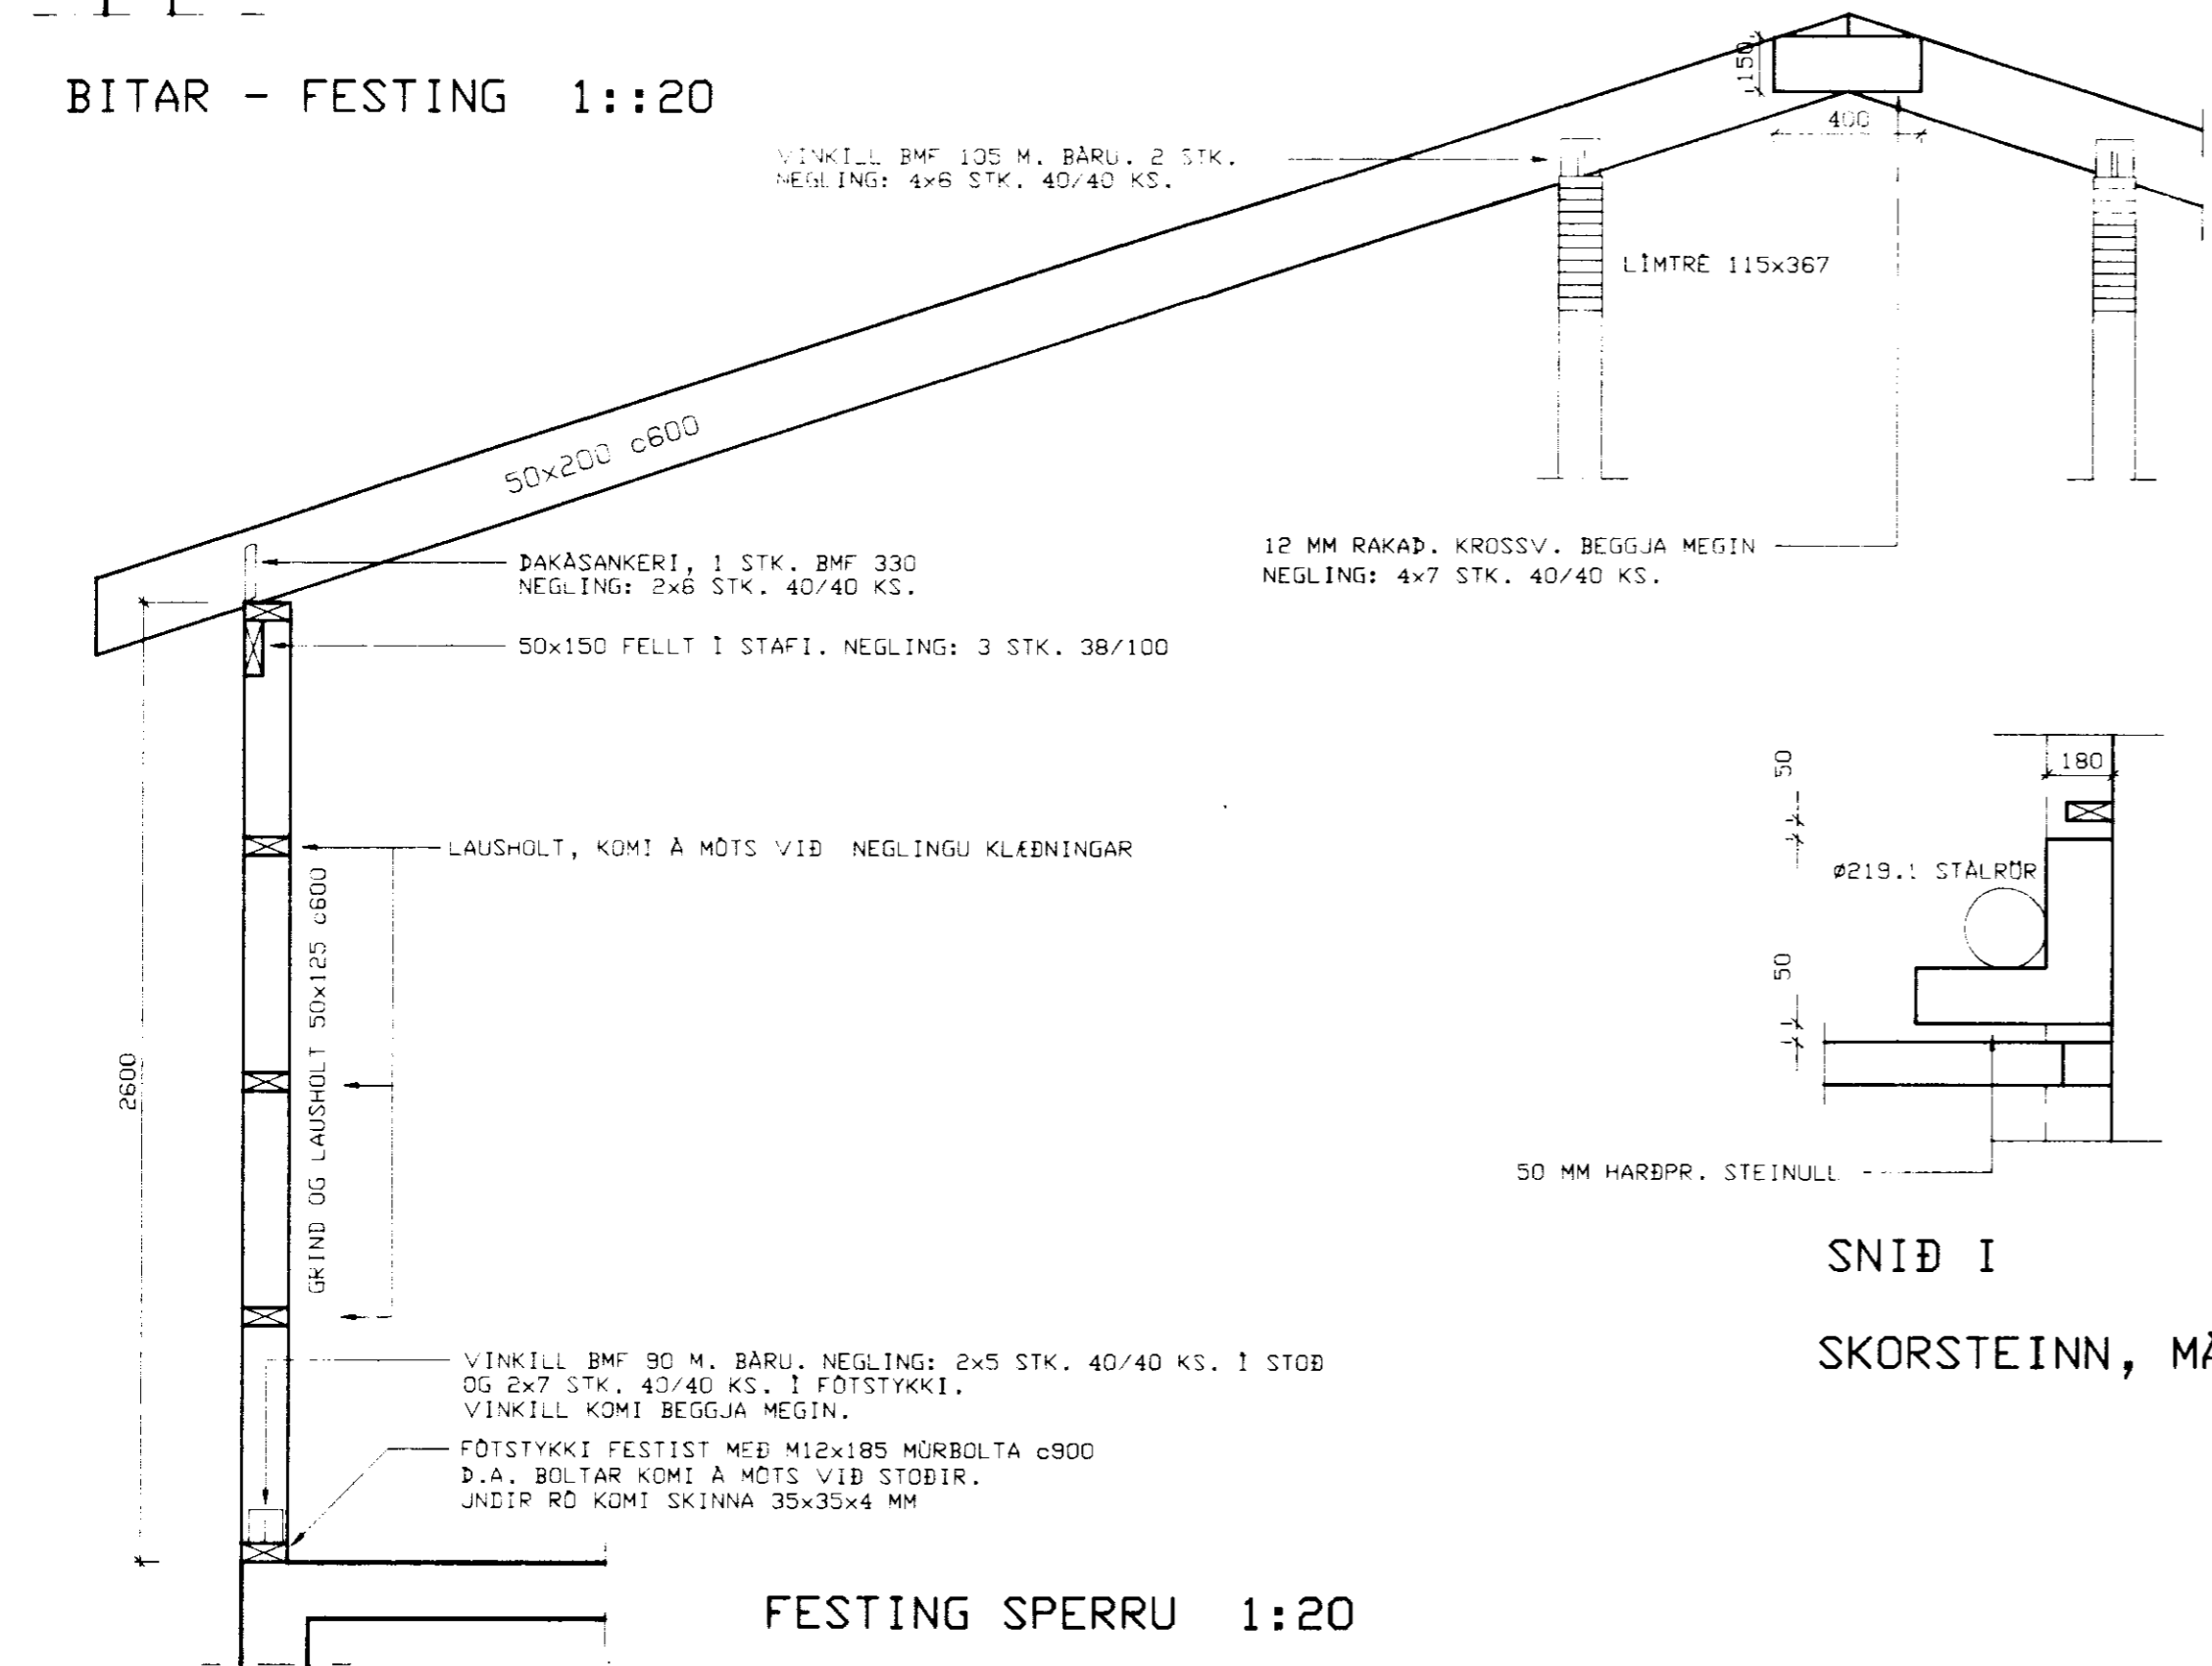

FESTING SPERU 1:20

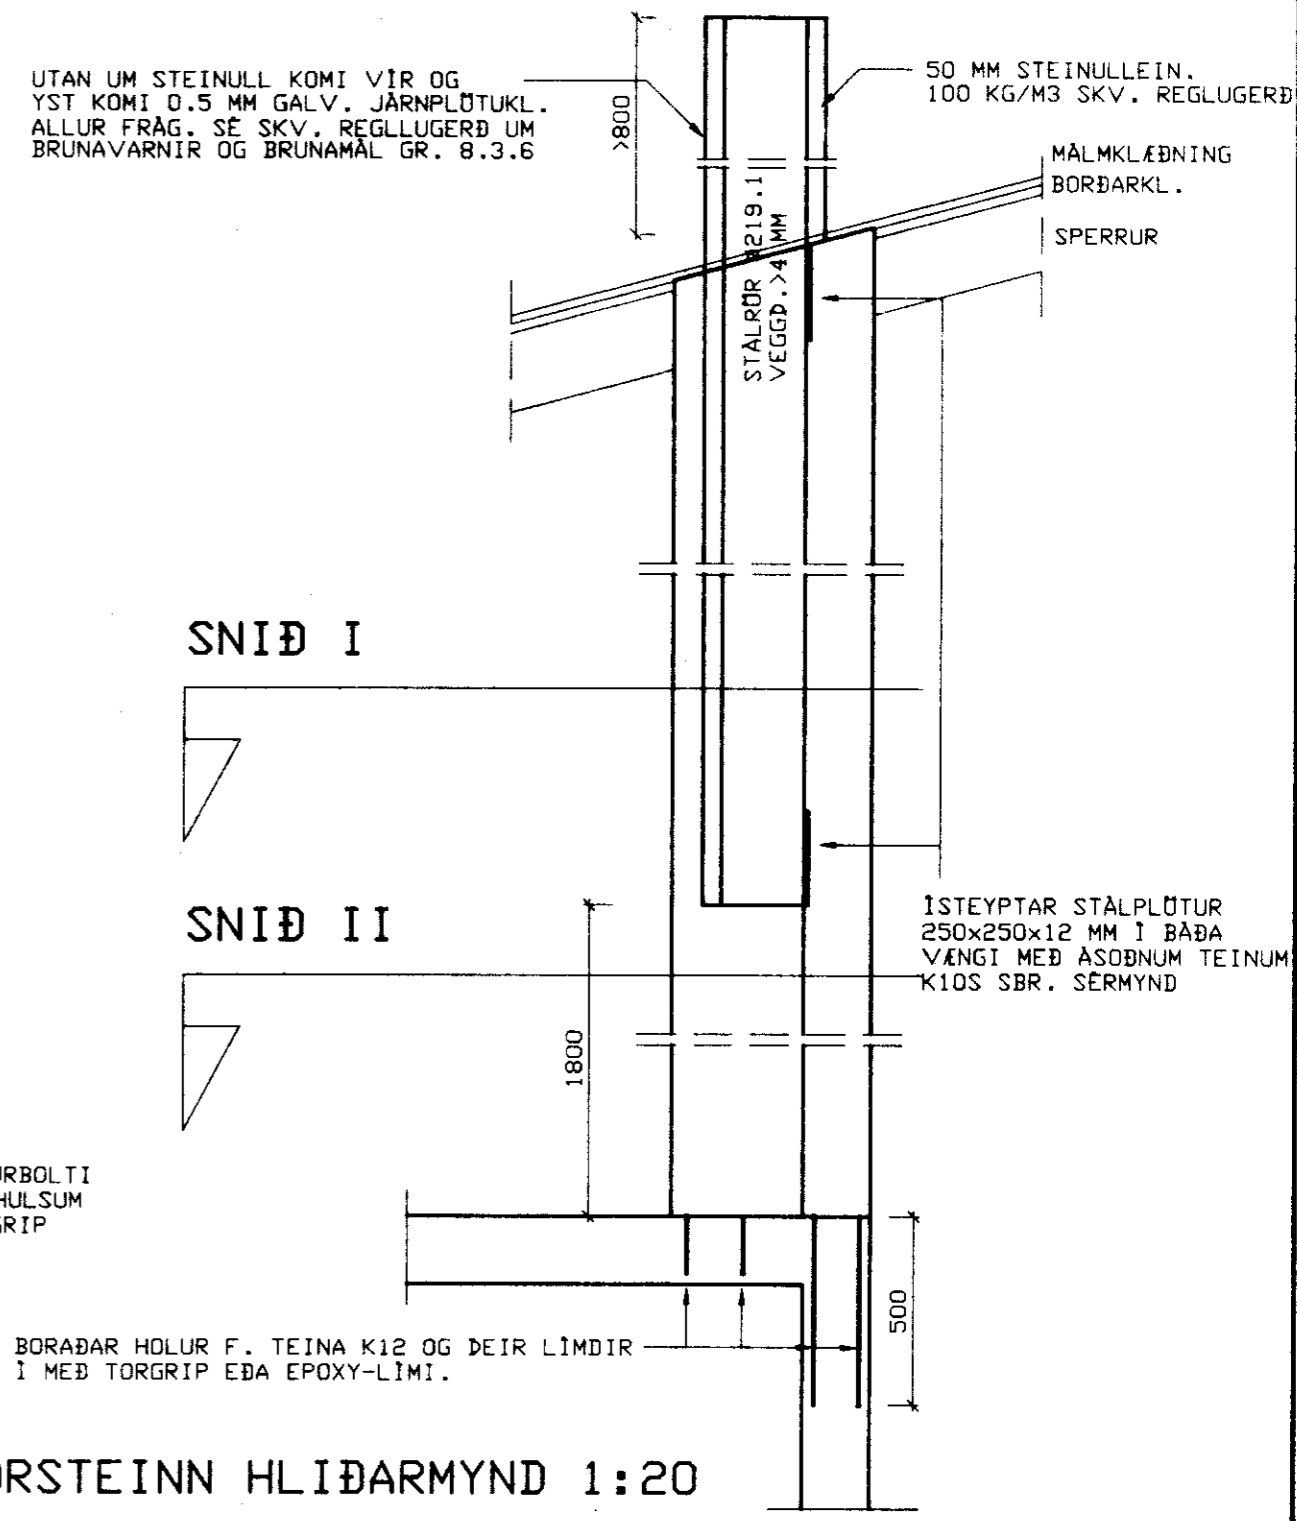

SKORSTEINN HLIÐARMYND 1:20

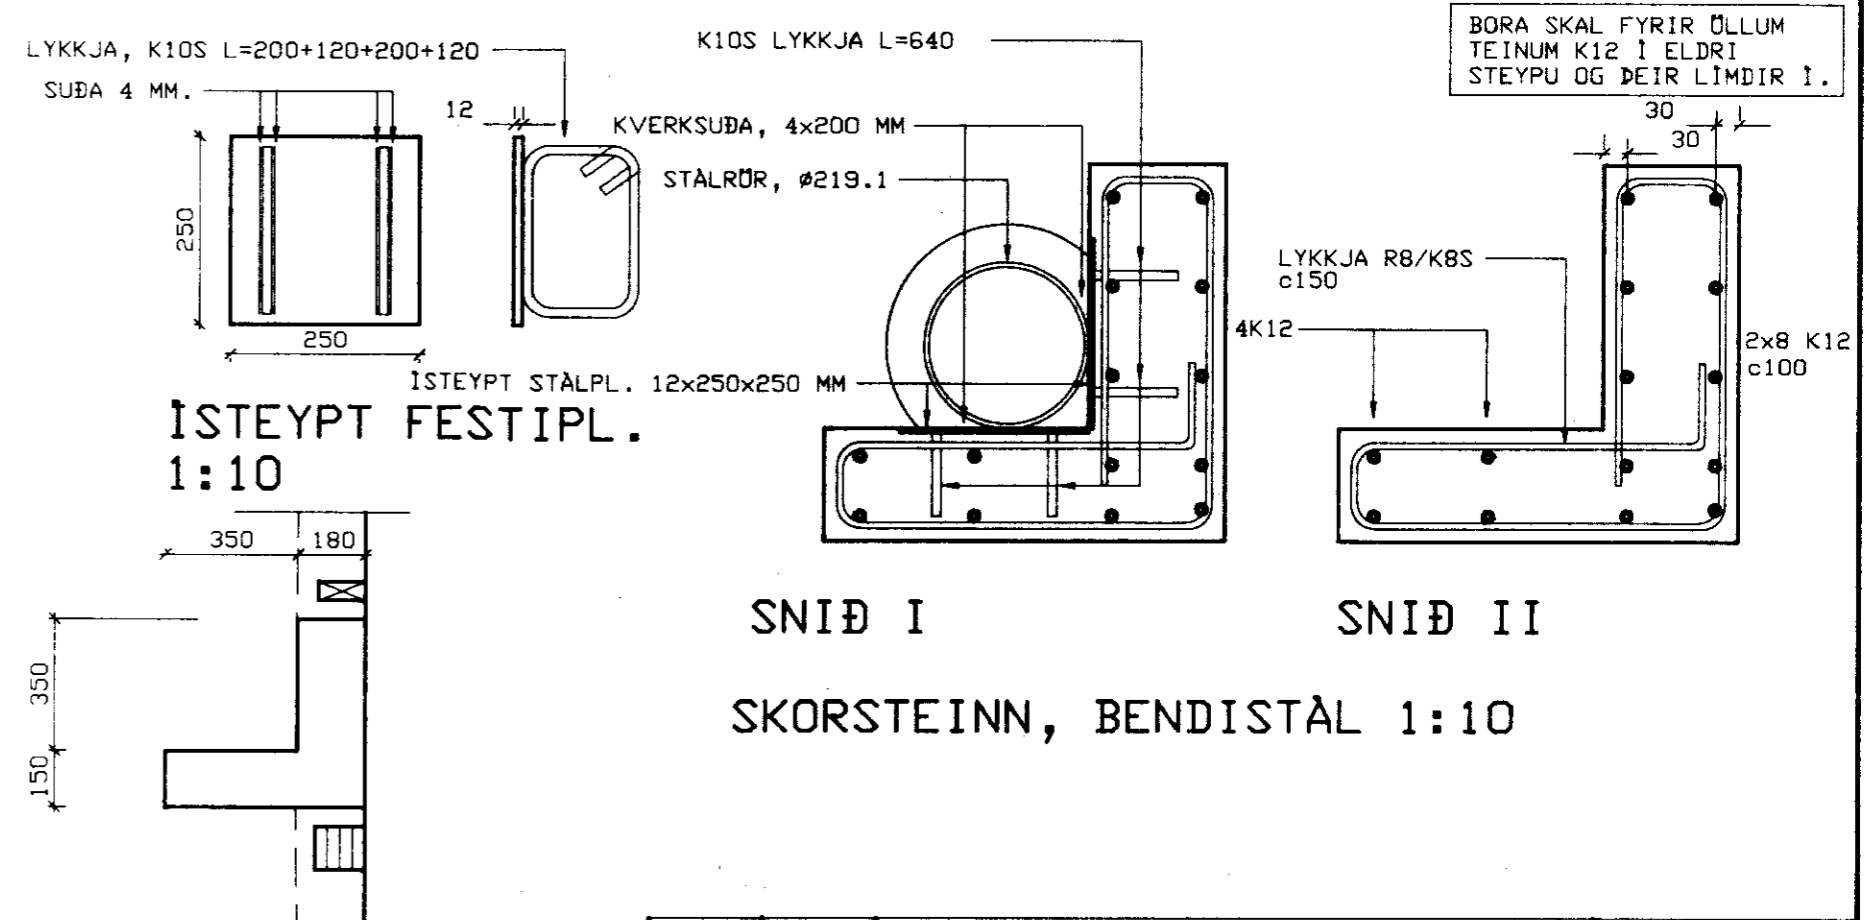

SKORSTEINN, BENDISTÄL 1:10

SNIÐ I SNIÐ II
SKORSTEINN, MÄLSETNINGAR 1:20

1	07/92	SKORSTEINN	GDS
NR:	DAGS	BREYTING	AF
VERKFRÆÐISTOFA SUÐURLANDS HF. EYRAVEGI 27, 800 SELFOSS S:98-21776			BLAÐ: (27).2
VOTAMÝRI I, SKEIÐUM			KVARÐI 1:20
BURÐARVIRKI ÞAKS OG VEGGJA FESTINGAR, SNIÐ			REIKN: GDS TEIKN:
SAMP: Guðjón Þ. Sigurðsson			DAGS: 5.6.92 NR: 91072