



GRUNNMYND RIS



GRUNNMYND HÆÐ

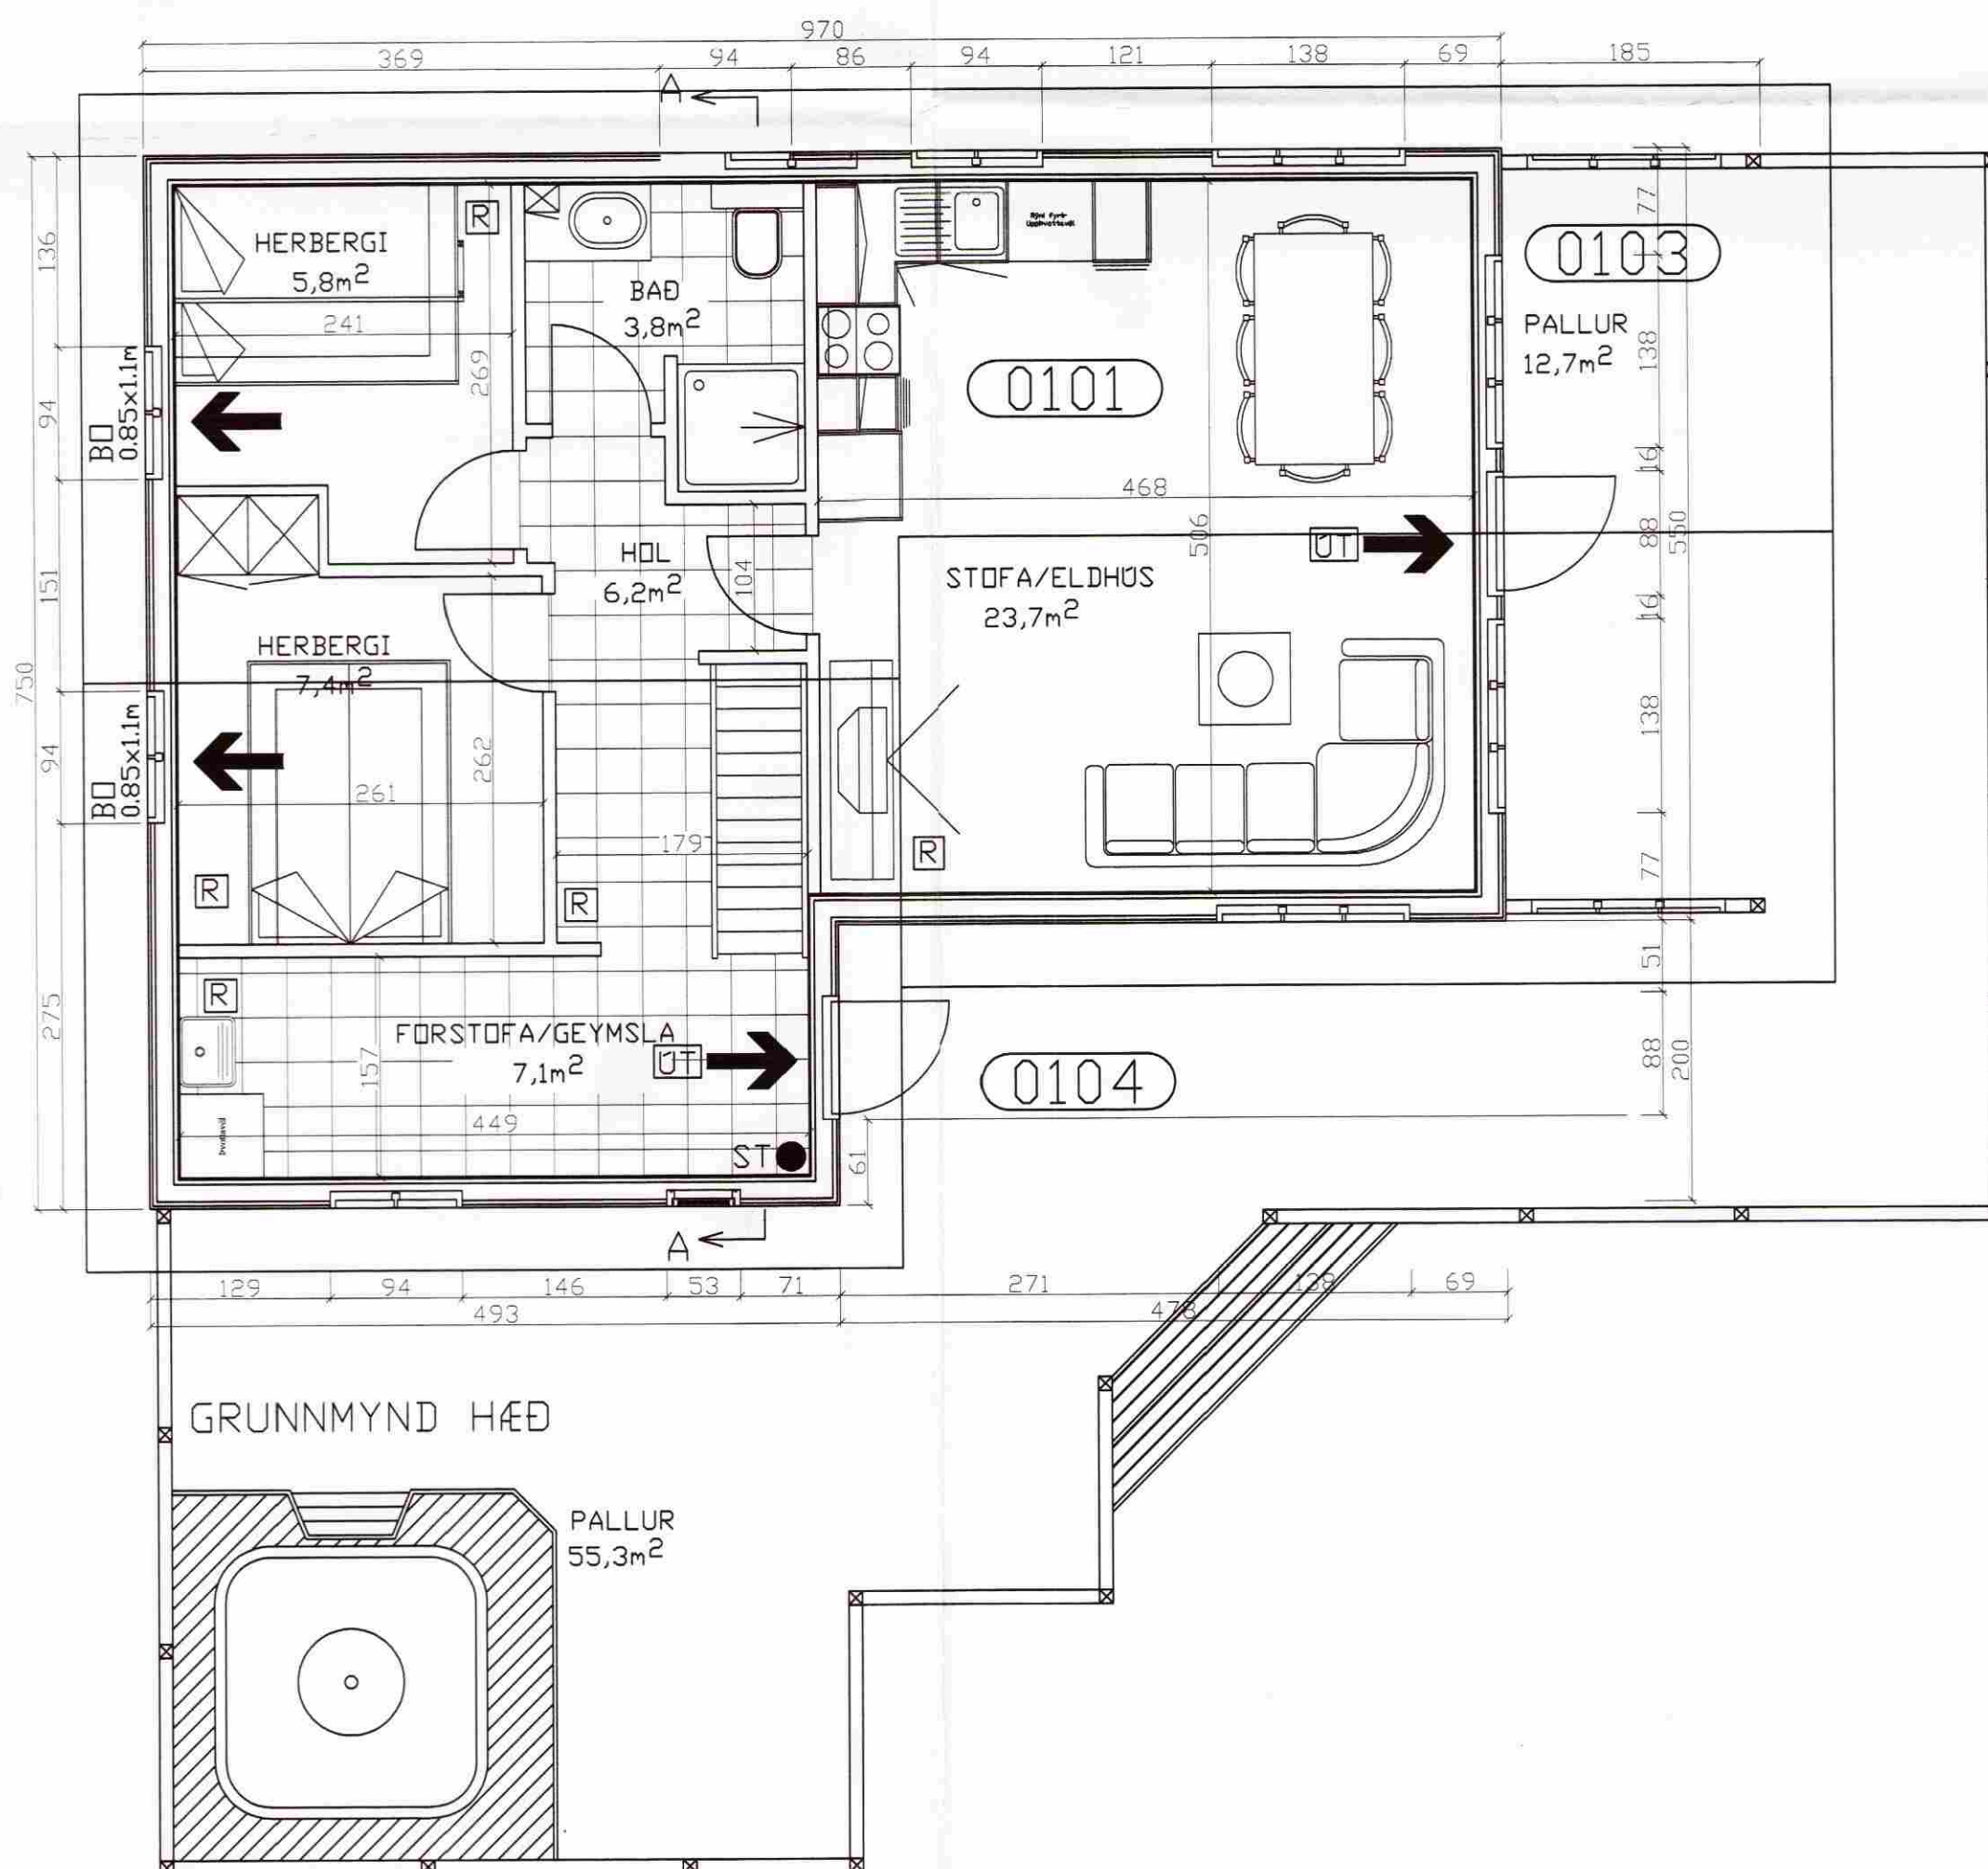

SNID A-A

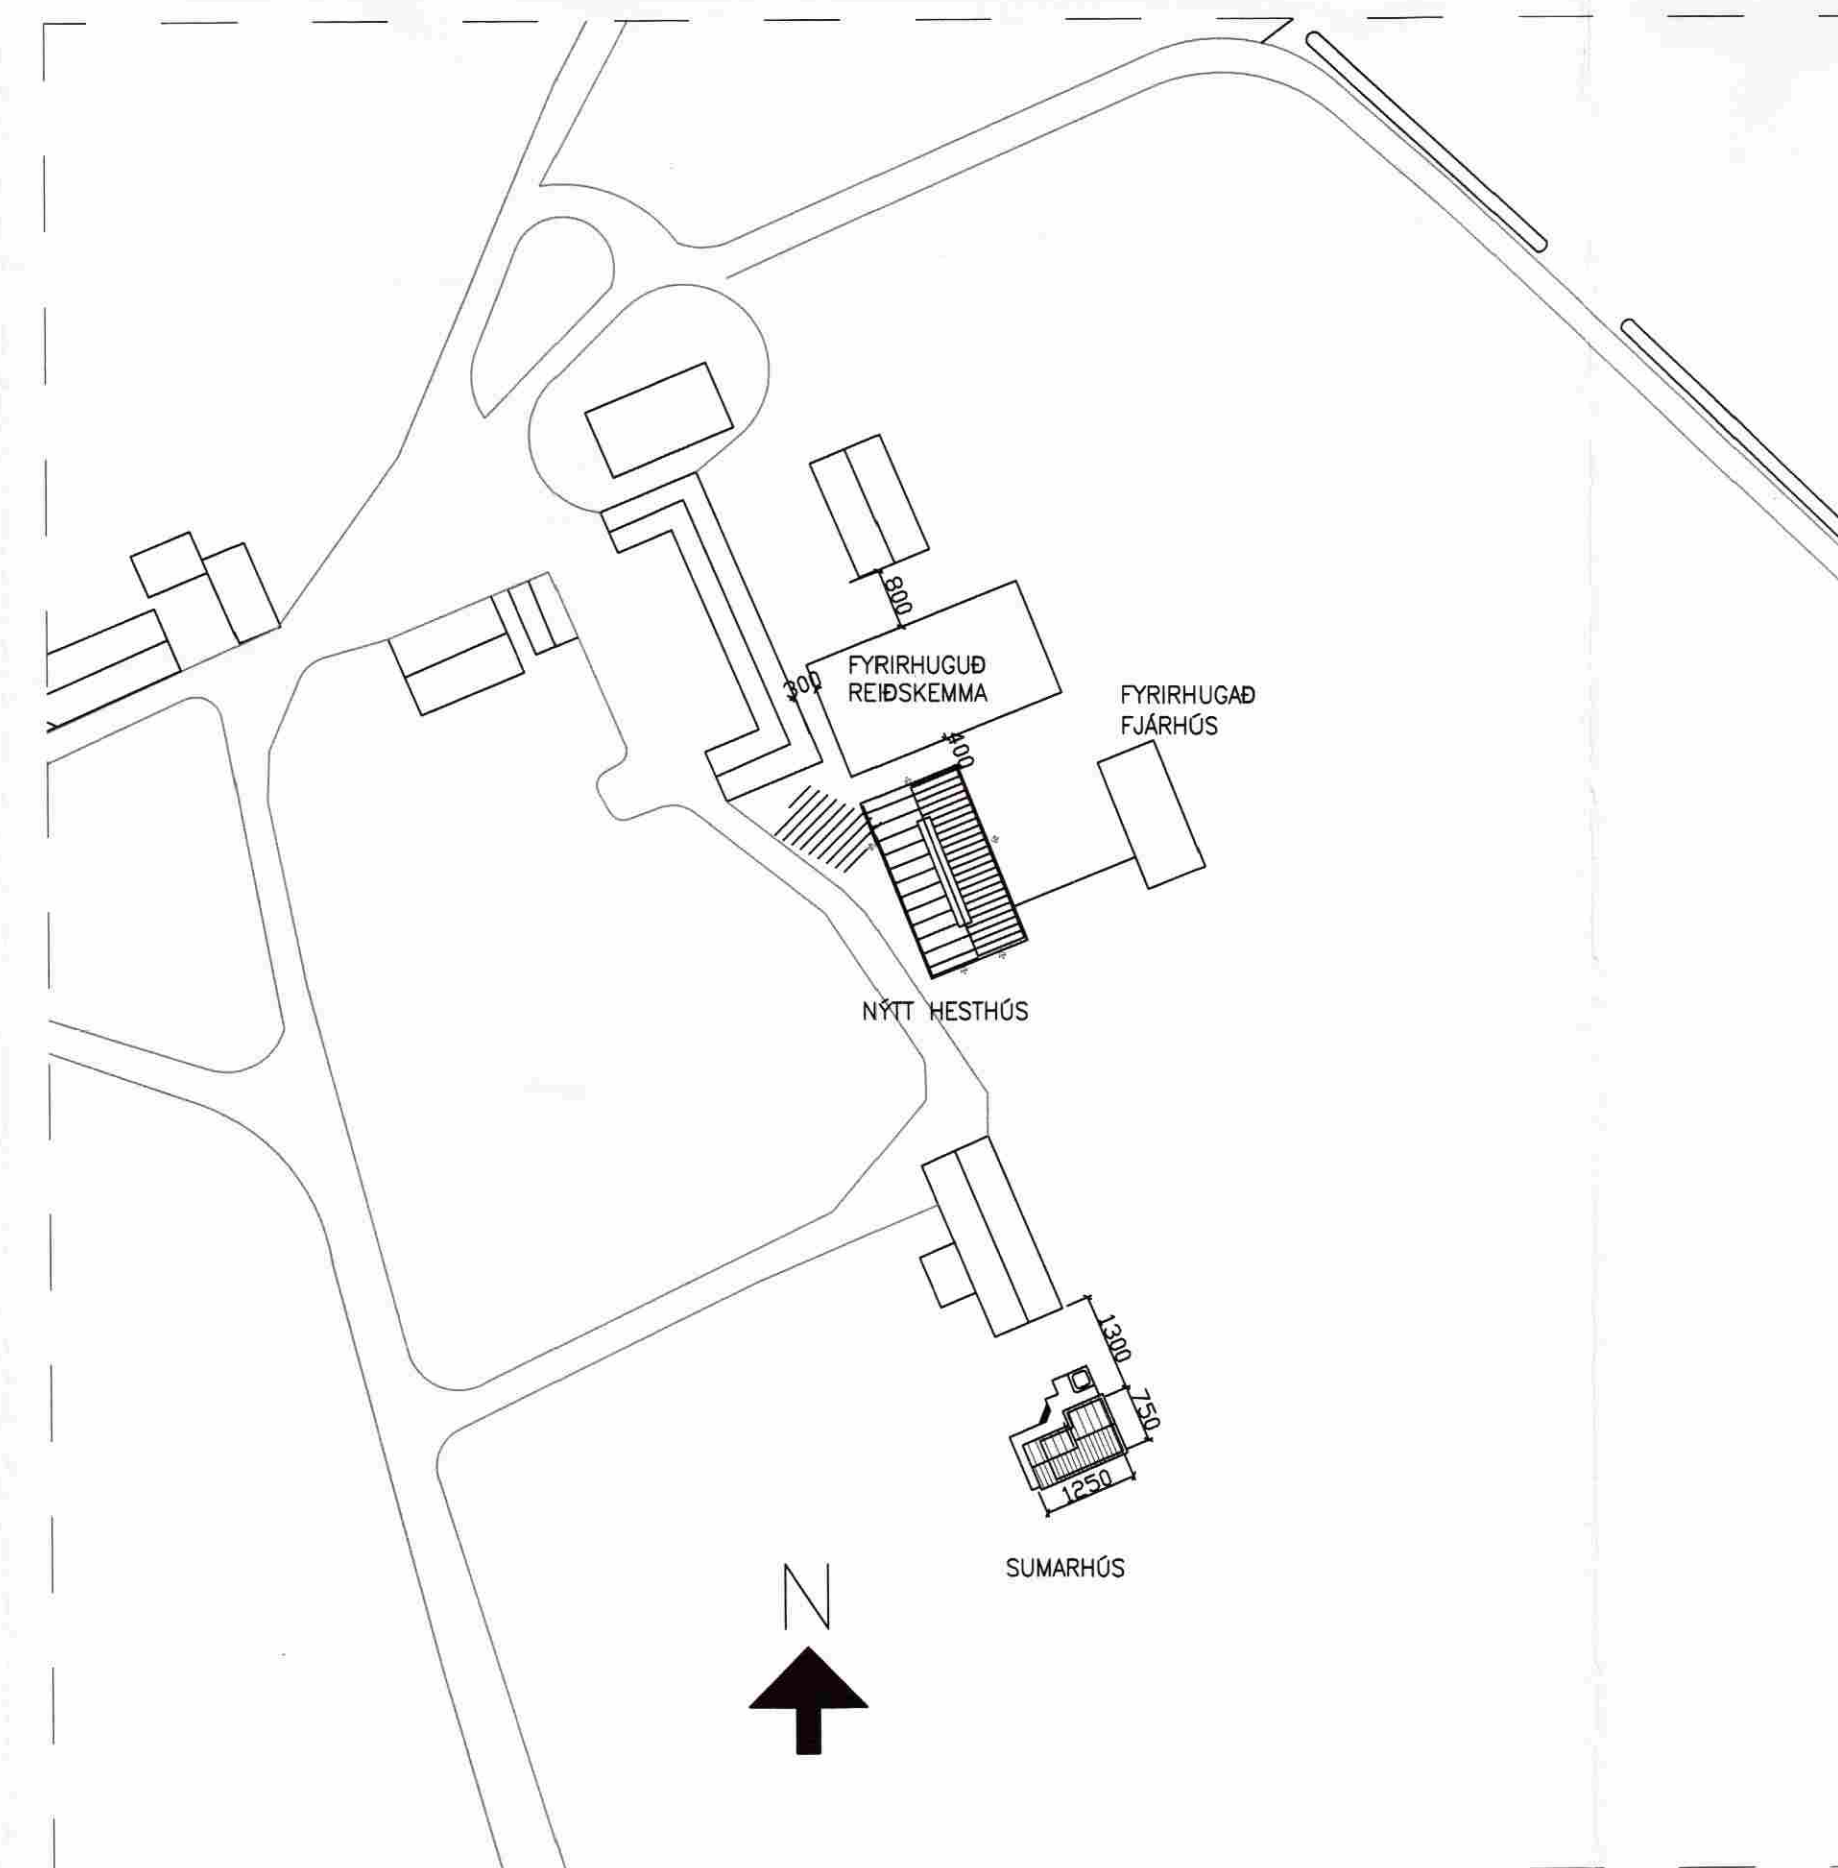


ATSTÖÐUMYND 1:1000

**SAMÞYKKT**  
05 NOV. 2008  
*Helgi Gudmundsson*  
Byggingafræðni uppbyggisráðgjafar og Flóahúsnæðingarmenn

NR	DAGS.	BREYTING
A		
B		
C		
D		
E		
F		
G		
H		

SKÝRINGAR	
<b>BYGGINGARLÝSING</b>	
<b>UNDIRSTÖÐUR</b> FORSTEYPTIR STEINAR 80X80/60X60/30cm HÁIR 18 STK. UNDIR HÚS OG 6 STK. UNDIR VEROND FRAMAN VÍÐ HÚS. STEINARNIR KOMI Á ÞJAPPABA FYLINGU	
<b>GÓLF</b> DREGARA TVÖFALDIR GAGNVARIÐ 48X198 FESTIR VÍÐ UNDIRSTÖÐUR MED KAMBSAUM Í GATAGIRÐI SEM ER STEYPT Í UNDIRSTÖÐUR, GÓLFBITAR 48X148mm C/C800, FESTIR VÍÐ DREGAR MED 10mm SNITTEINUM NEDAN Á ÞÁ ER NEGLT 2'X95 TIL AÐ BÚA TIL SÆTI FYRIR 9mm KRÖSSVÍÐ SEM KEMUR MILLI GÓLFBITA, EINANGRAN MED 125mm ÞÉTTULL, RAKASPERRA, 22mm RAKAÐOLNAR GÓLFPLÖTUR.	
<b>ÚTVEGGIR</b> GRIND 48X123mm c/c 600, KLÆDD AÐ UTAN MED 9mm GRENKROSSVÍÐ, LOFTBIL ER 21mm, SÍÐAN KLÆTT AÐ UTAN MED LÁRÉTTRI 21mm RÚNAÐRI FURU VATNSKLÆÐNINGU EINANGRUN 125mm ÞÉTTULL, RAKAVÖRN, LAGNAGRIND 34X45mm OG 12mm GRENIPANIL.	
<b>INNVEGGIR</b> 34X70 c/c 40-60cm, EINANGRAN MED 50mm ÞÉTTULL OG KLÆDDIR MED GRENIPANIL BEGGJA MEGIN	
<b>MILLIGÓLF</b> BITAR 48X148mm c/c600, EINANGRUN 75mm ÞÉTTULL, NEDAN Í LOFT ER KLÆTT MED 12mm GRENIPANIL OG OFAN 22mm RAKAÐOLNUM GÓLFPLÖTUM.	
<b>ÞAK</b> SPÉRUR 48X198mm C/C600, ÞAKKLÆÐNINGU 25X150mm, ÞAKPAPPI OG LITABÁRUSTÁL, NEDAN Á BORDAKLÆÐNINGU KOMI LISTAR 25X25 LOFTUN OG Í HVERT SPERRUBIL KOMI 2XØ32mm ÖNDUNARRÖR, EINANGRUN Í ÞAKI ER 180mm ÞAKULL MED AFOSTUM PAPPA, RAKASPERRA, LAGNAGRIND 34X45 OG 12mm GRENIPANILL	
<b>GLUGGAR</b> ÚR GAGNVARÐI FURU OG GLERJABIR MED TVÖFOLDU GLERI.	
<b>SUMARHÚS, STÆRDIR, (MATSHLUTI 01)</b> BRÚTÖFLÖTUR 1. HÆÐ = 63,2m <sup>2</sup> BRÚTÖFLÖTUR RIS = 36,1m <sup>2</sup> NETTÖFLÖTUR 1. HÆÐ = 54,0m <sup>2</sup> NETTÖFLÖTUR RIS = 29,0m <sup>2</sup> BRÚTÖRUMMÁL SAMTALS = 241,7m <sup>3</sup>	
SJÁ NÁÐAN Á SKRANINGAÐOFLUR	
<b>ROTÞRÓ</b> ROTÞRÓ SKAL UPPFYLLA LEIÐBEININGAR HOLLUSTU-VERNDAR RÍKSINS OG FENGID VIBURKENNINGU HENNAR. ALLUR FRÁGANGUR FRÁVEITULAGNA SKAL VERA SKV IST-65, IST 66 OG BYGGINGARREGLUGERÐAR	
<b>SKÝRINGAR OG TÁKN</b>	
● ST	SLÖKKVITÆKI
■	REYKSKYNJARI
←	ÚTMERKI
→	BJÖRGUNAROP

**Teiknistofa PZ ehf**  
Ráðgjafarverkfræðisjónusta   
Kirkjuvegi 23 900 Vestmannaeyjum Sími 481-2711 Fax-481-3076  
Heimasíða <http://www.teiknistofa.is> Netfang [pz@teiknistofa.is](mailto:pz@teiknistofa.is)

Verkefni	VORSABÆ II 801 SELFÖSS
Verkefni	GRUNNMYND, SNID OG AFSTÖÐUMYND

Dags.	Hannað	Verk.nr	Mælikvarði
AGUST 08	EA	0838	1/50 1/1000
Yfirfarið	Teiknað	Teikn.nr	Breyting
	EA	101	

Samþykkt *Rein Schenker 2013-3329*