


Skipulags- og byggingarfulltrúi Uppsveita bs.  
**Yfirfarið**  
 08. júlí 2016  
*Sam. P.*  
 Byggingarfulltrúi

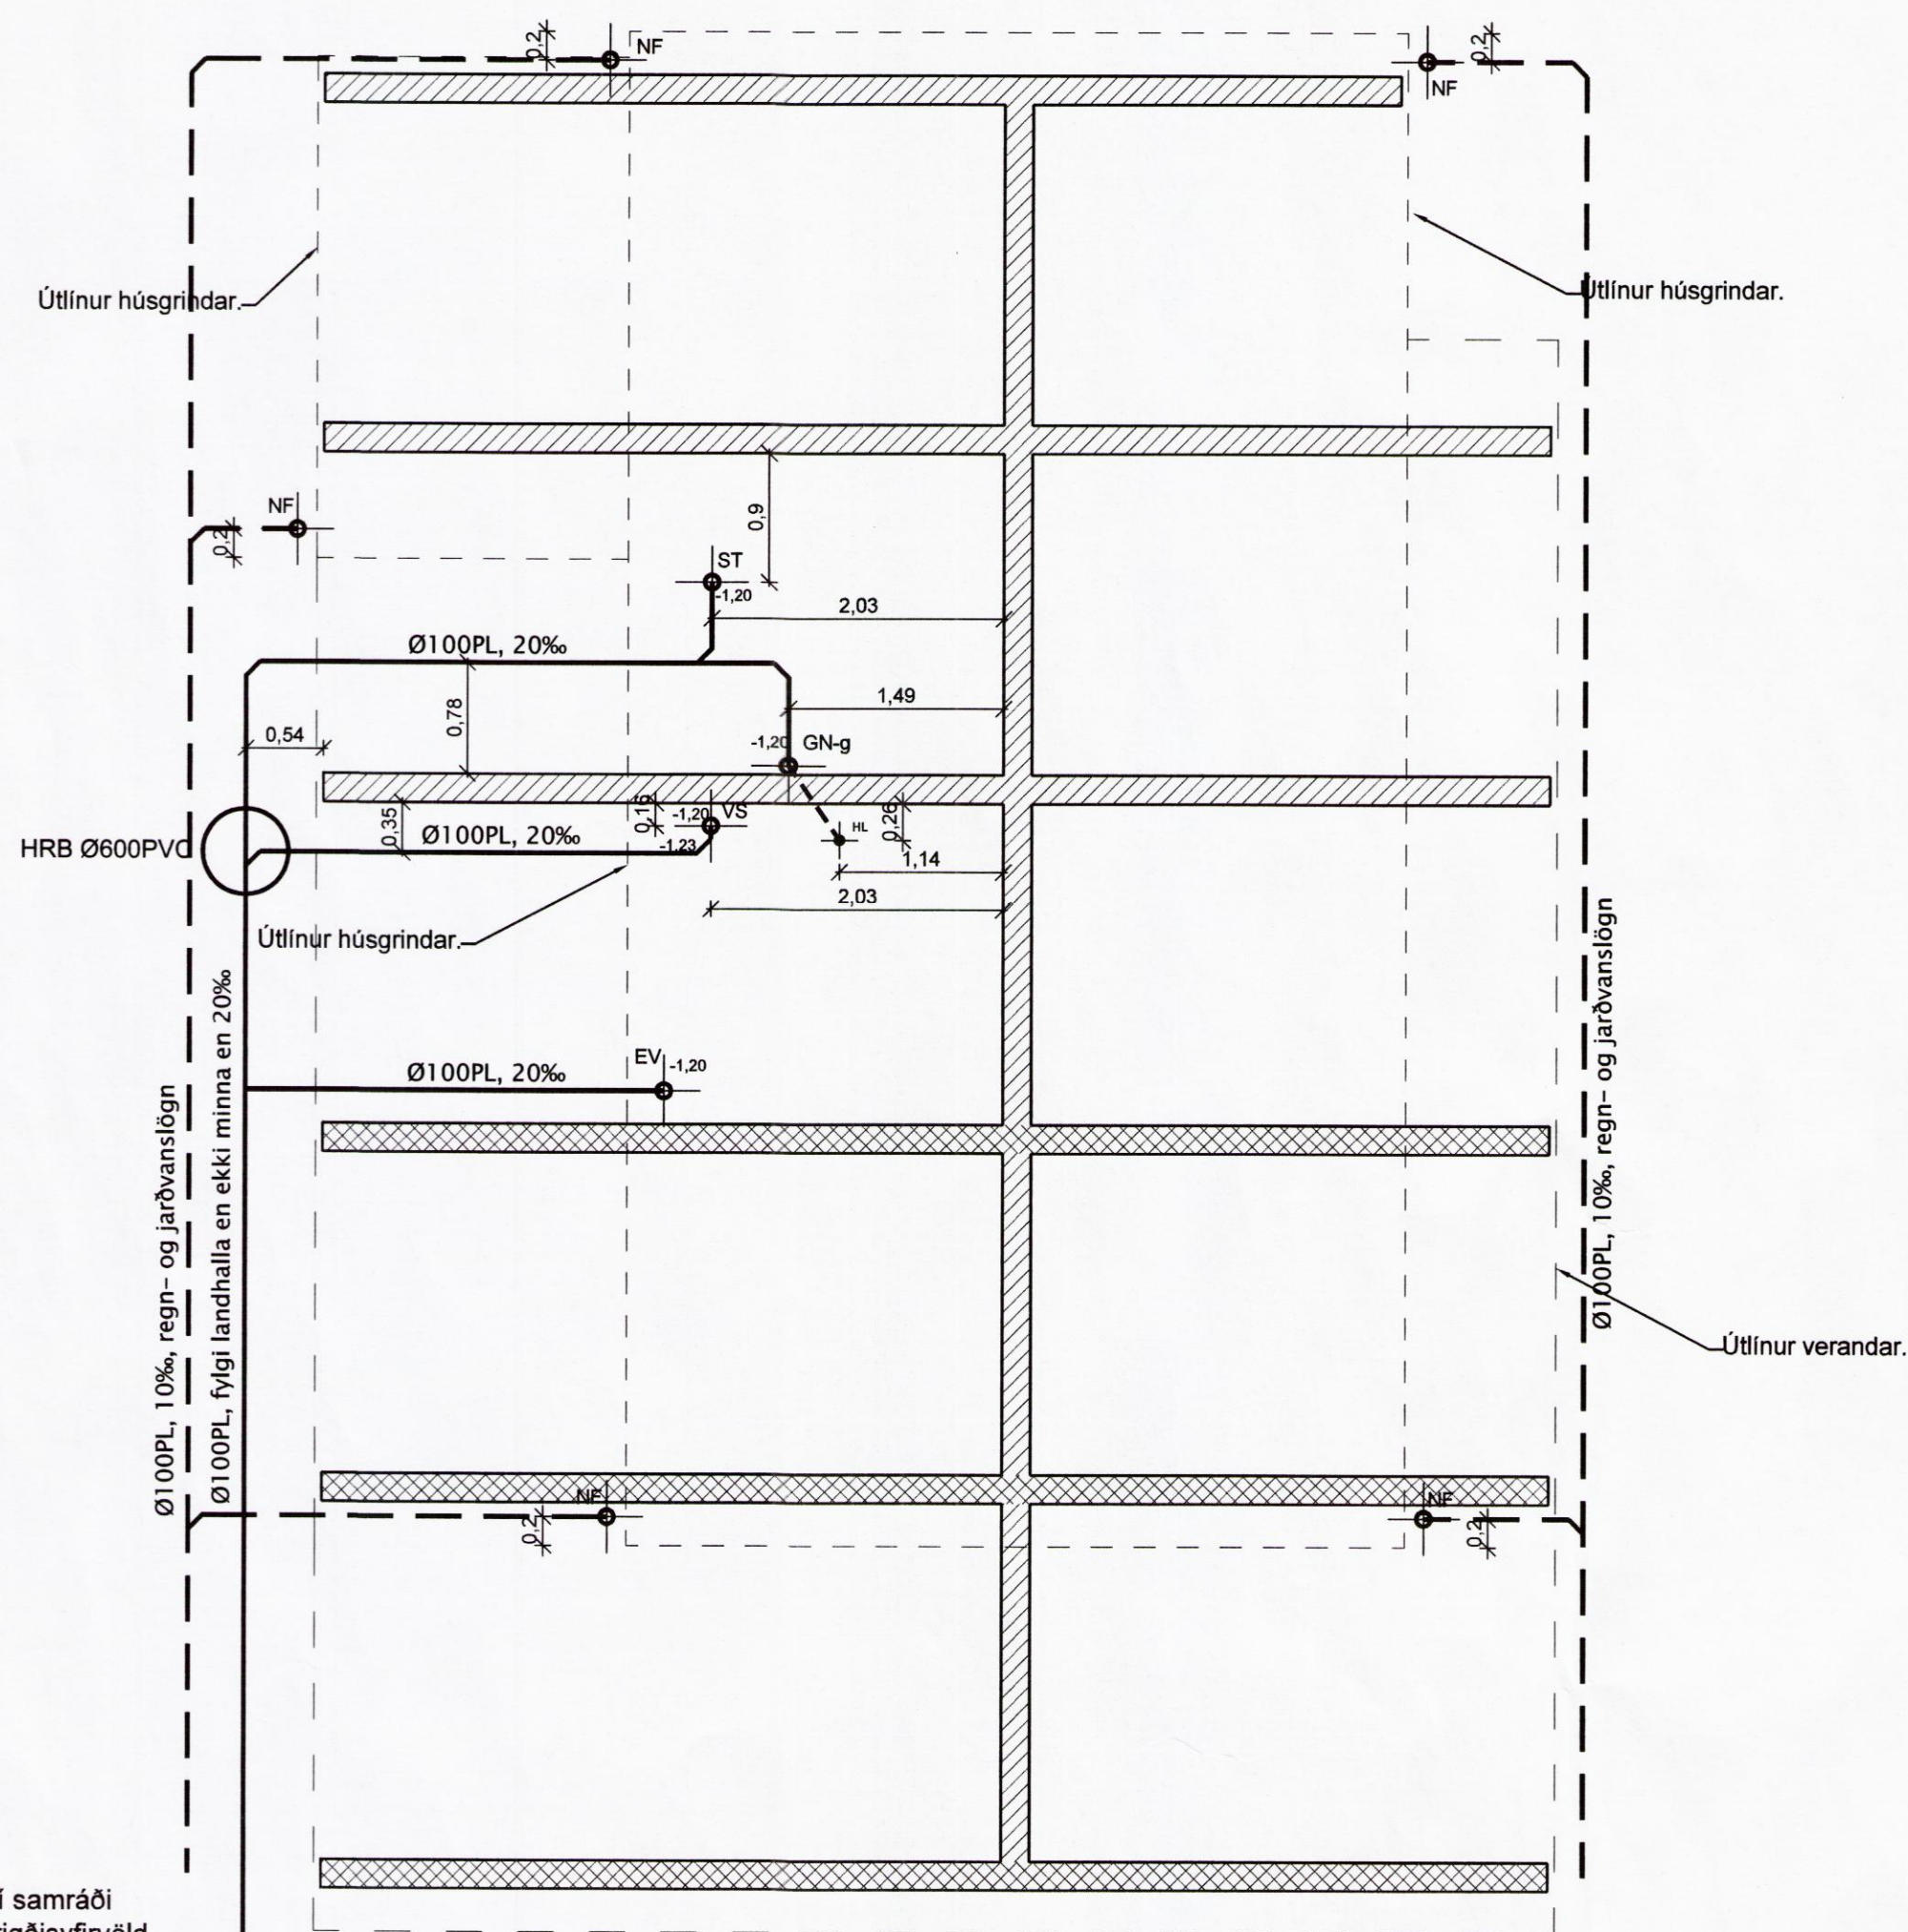

ROTÞRÓ, 3800l, staðsetning sé í samráði við byggingarfulltrúa og/eða heilbrigðisyfirvöld.

Frárennslislögn, Ø100PL, tengist í rotþró, halli lagnar að rotþró fylgi sem næst landhalla en sé þó ekki minni en 20‰.

Frárennsli frá rotþró tengist siturlögn handan rotþróar samkvæmt teikningu nr. 205

Einföld jámagrind: K10 m250 í báðar áttir.  
 Tvöföld jámagrind: K10 m250 í báðar áttir.

Breytingar:	
 Teikni- og verkfræðijónusta. SELFOSSI	
Vinnustofa:	Stóru-Sandvík 4, 801 Selfoss. Sími 482-1738 / 898-9199 Netfang: samsb@simnet.is
Áb.m. og réttahafi ©:	Samúel Smári Hreggviðsson, byggingateknifræðingur, M.T.F.Í. Kt.: 200752-4659
Viðfangsefni:	MÍÐHÚS lóð B Bláskógabyggð
Verkhugi:	FRÁVEITULAGNIR GÓLFBITAR, SNÍÐ OG SKÝRINGAR
Mælikvarði:	Teiknað/Reiknað: 1:50 og 1:20 ssh
Dagsetning:	Stóru-Sandvík 4, 1 júní 2016
Samþykkt:	<i>Sam. P.</i>
Verknúmer:	16-735
Teikn.nr.:	204 8720