



SUDUR

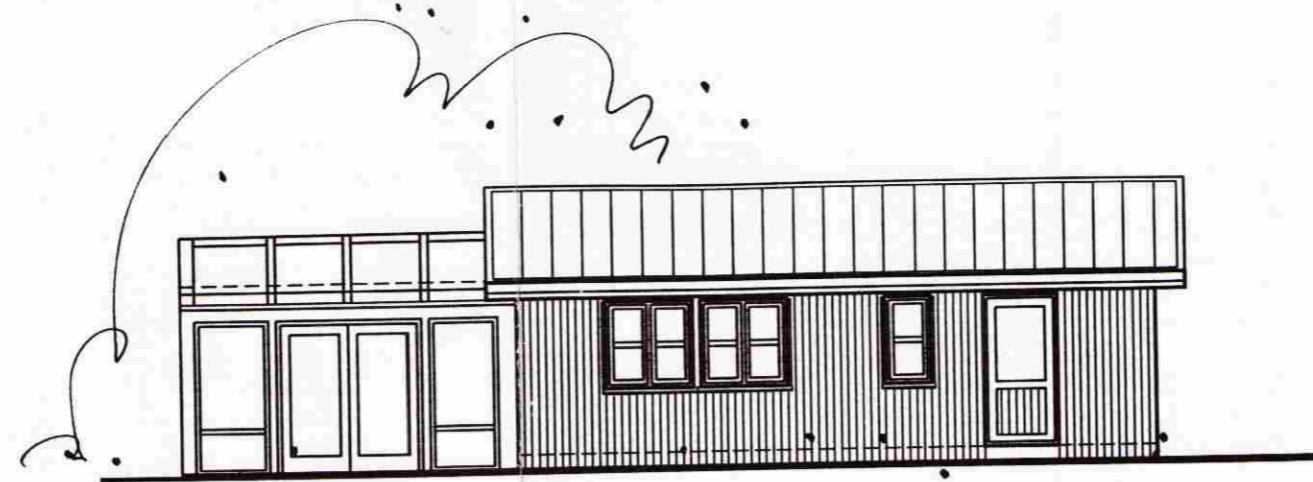


AUSTUR geymsla

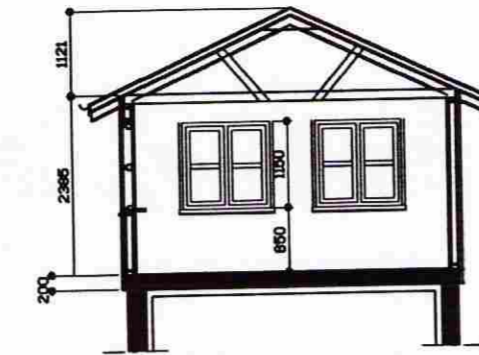


Sníð B-B

Samþykkt
25 APR, 2006
Ólafur Þorvaldsson
Byggingarfulltrúi uppsveita Árnessýslu

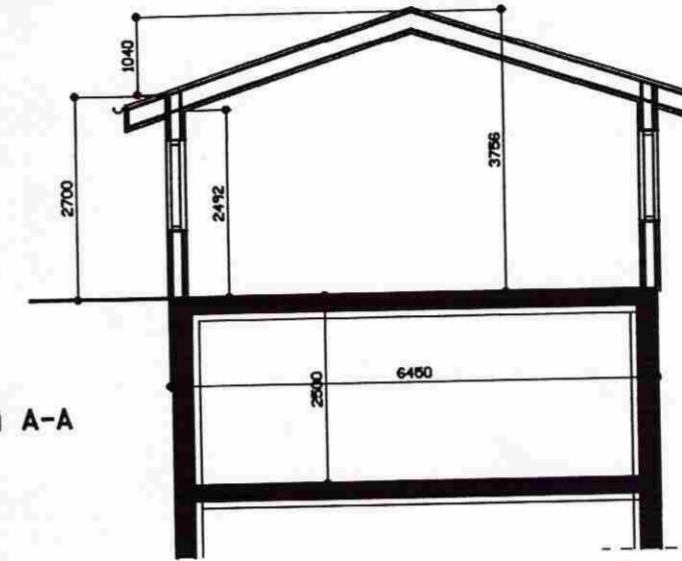


Sníð A-A

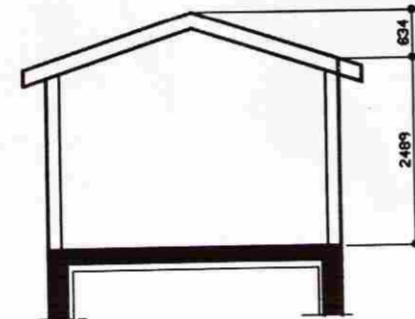


Sníð í baðhúsi




AUSTUR

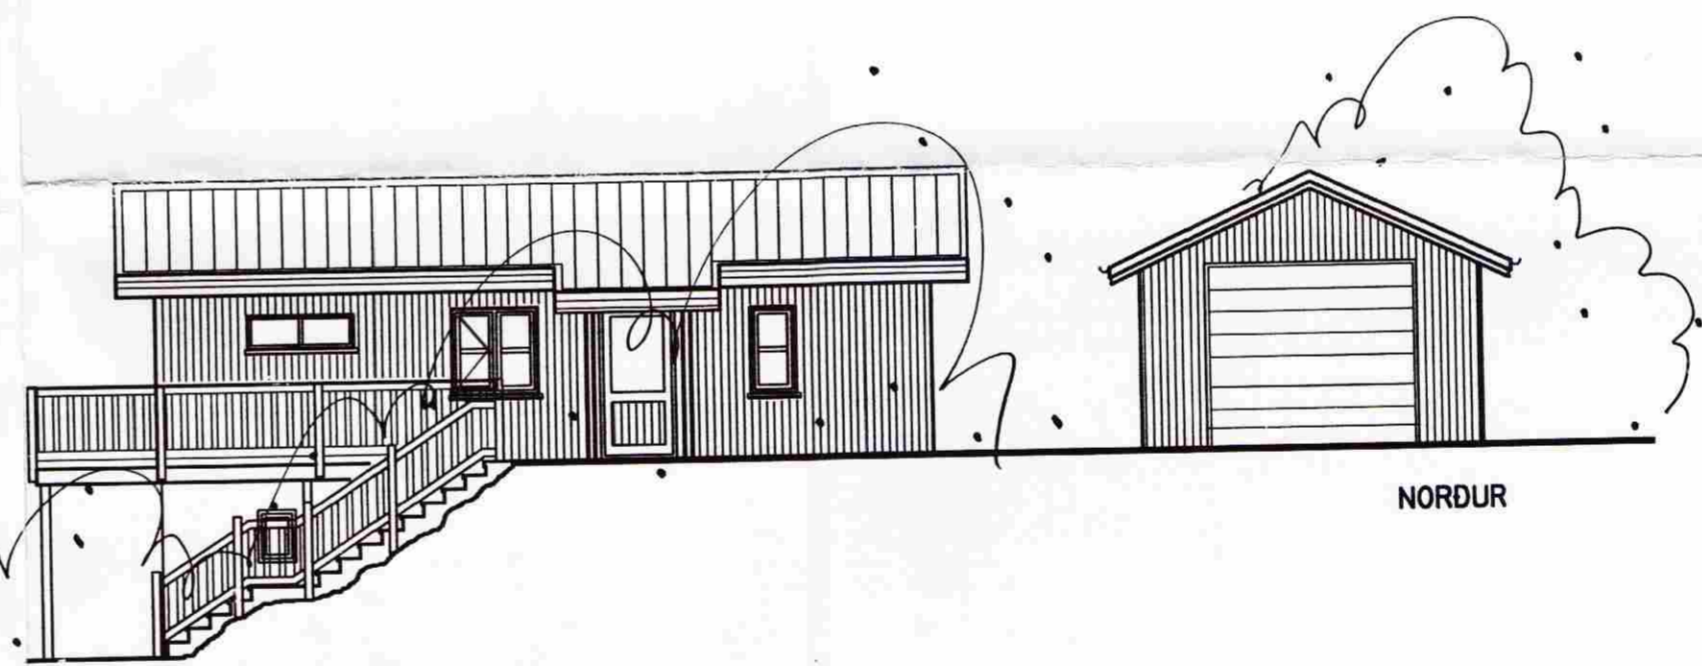

NORDUR

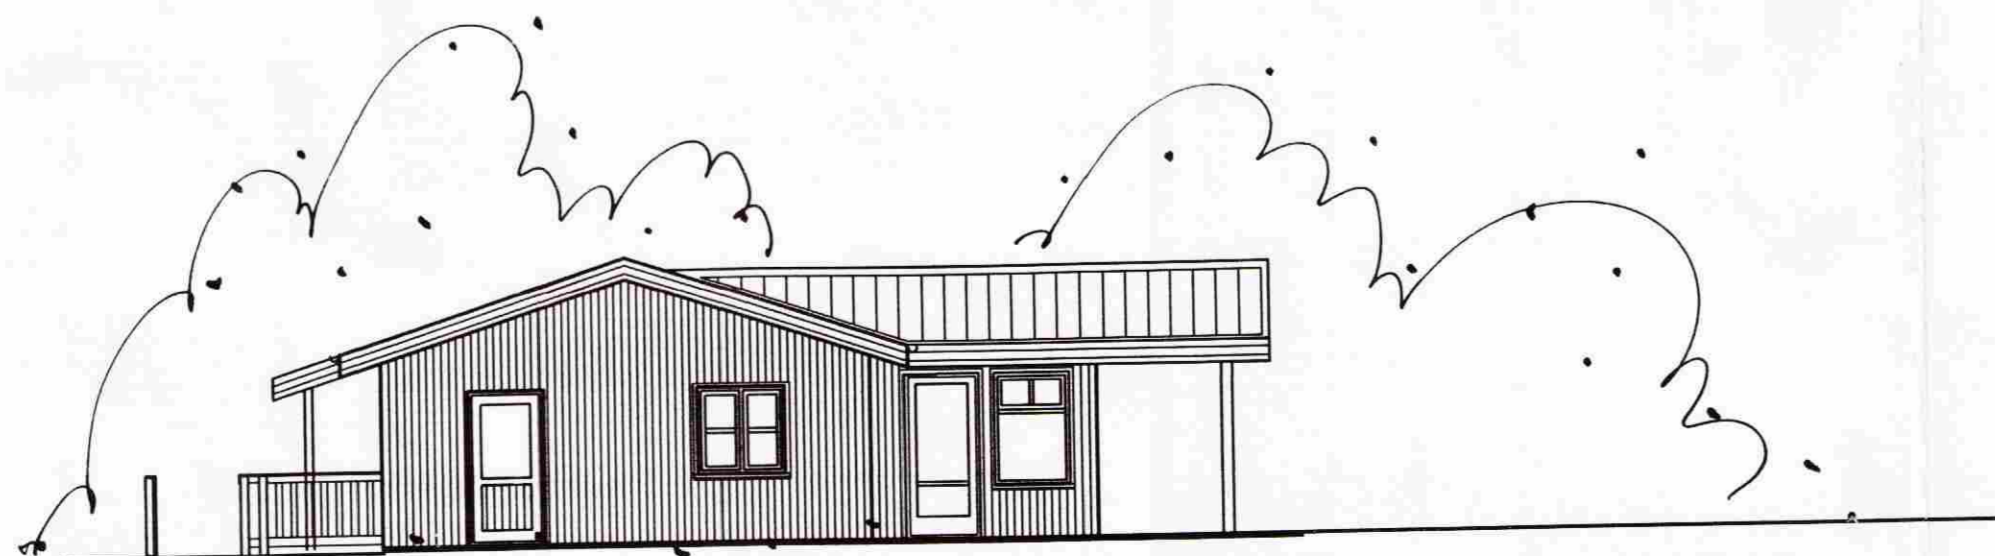

VESTUR

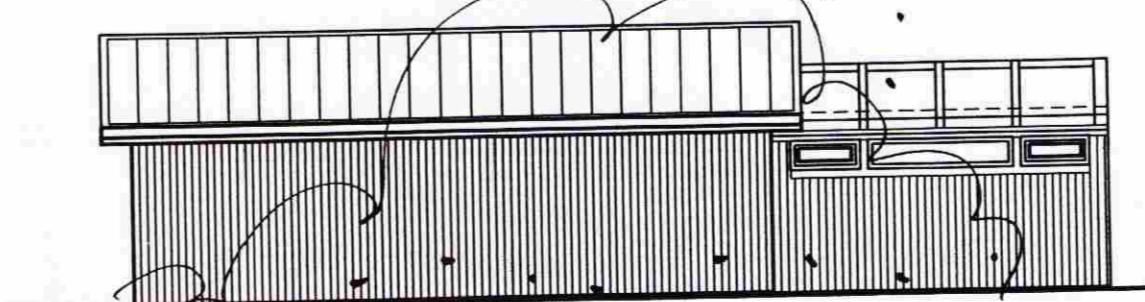

VESTUR geymsla

breytt	
dags. 08.06.05	
AN2 Arkitektar	
Teiknistofa Nethyl 2	
Eyjólfur Bragason arkitekt fal	
smíð 5874555, fax 5874551, e-mail eyjolfur@centrum.is, hvanir 100251-05	
CEM 087049	
<i>Einar Þorgeir</i>	
verkhell	Sumarhús
Skýrklettagata 3	
Laugardals Bliskupstungum	
Grunnmynd, útlit, sníð	
Afstöðumynd	
mælikvarði	1 : 100
	1 : 2000
verk.nr	428
teikning nr.	1792 af