


MÖTTIÐ
 8. OKT. 2012
 Byggingafræðingur / Stofn / Stofn / Stofn

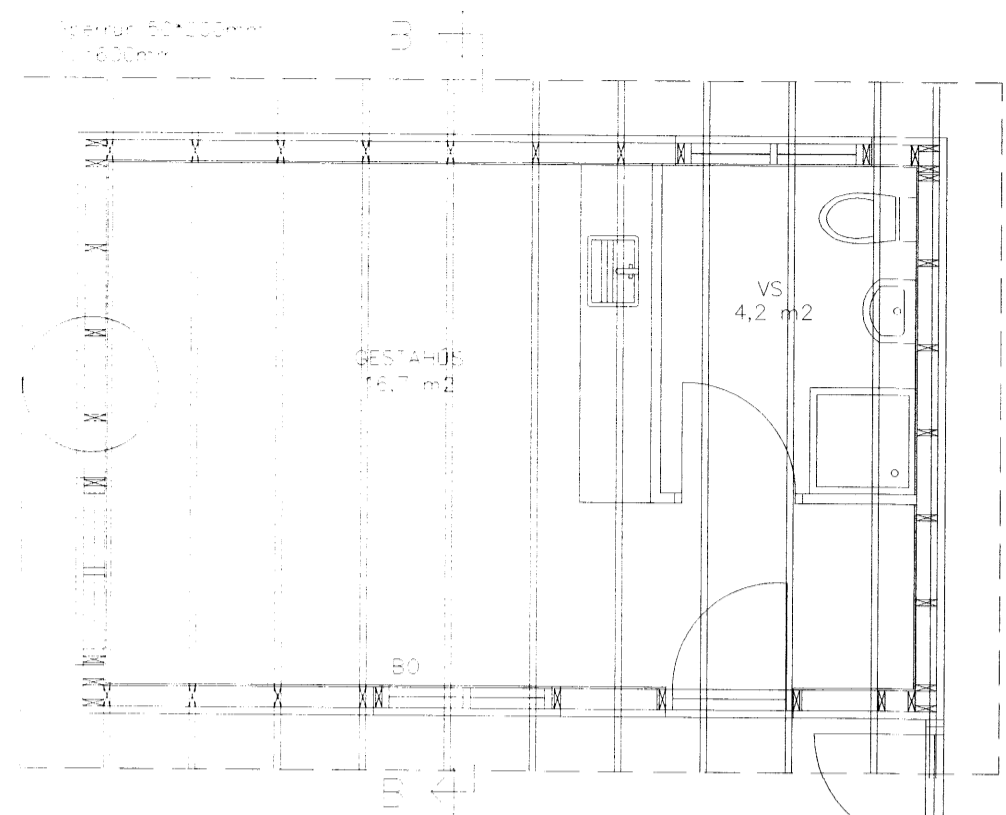



Eldra hús.

Skýringar

Burðarvirki timbur o.m.k. K18 skv. íS DS 413 og burðarvirki stál Fe 360 skv. íS DS 412.
 Heiklæða skal þak með 1"x6" og negla með 3x3" galv. í hverja sperru.
 Bárajárn skal negla með 43/75 kanósaum. Negla skal í hverja báru við þakbrún en annars skal negla í öðra hverja báru. Naglaraðir skulu vera með 60cm millibili.
 Hliðra skal neglingu við þakbrún þannig að hún lenti í sitthvoru borðinu.
 Allar ónefndar sperrur eru 50x200mm.
 Útfæra skal loftun í þakið skv. teikningu og í samráði við arkitekts.
 Vindstífingu í útvegg skal gera með 9mm vatnsþolnum krossvið með neglingu í grind 2 1/2" galv nögglum c/c 15cm (í stoðir, yfir og undirstykki) þar sem fótrem leggst á steypu skal setja tjörupappa á milli, sama gildir um innveggjagrindur.
 Grind í útvegg er 50x150mm c/c 600mm stoðir.

Festingar:

Festing A: BMF vínkill 90x35x2,5x40 beggja megin. Lengri hliðin að sperru.
 Negl 5BMF40/40 í sperru + 4BMF40/40 í yfirstykki og frönsk skrúfa 10x100mm á ská niður í reim hvor vínkill.

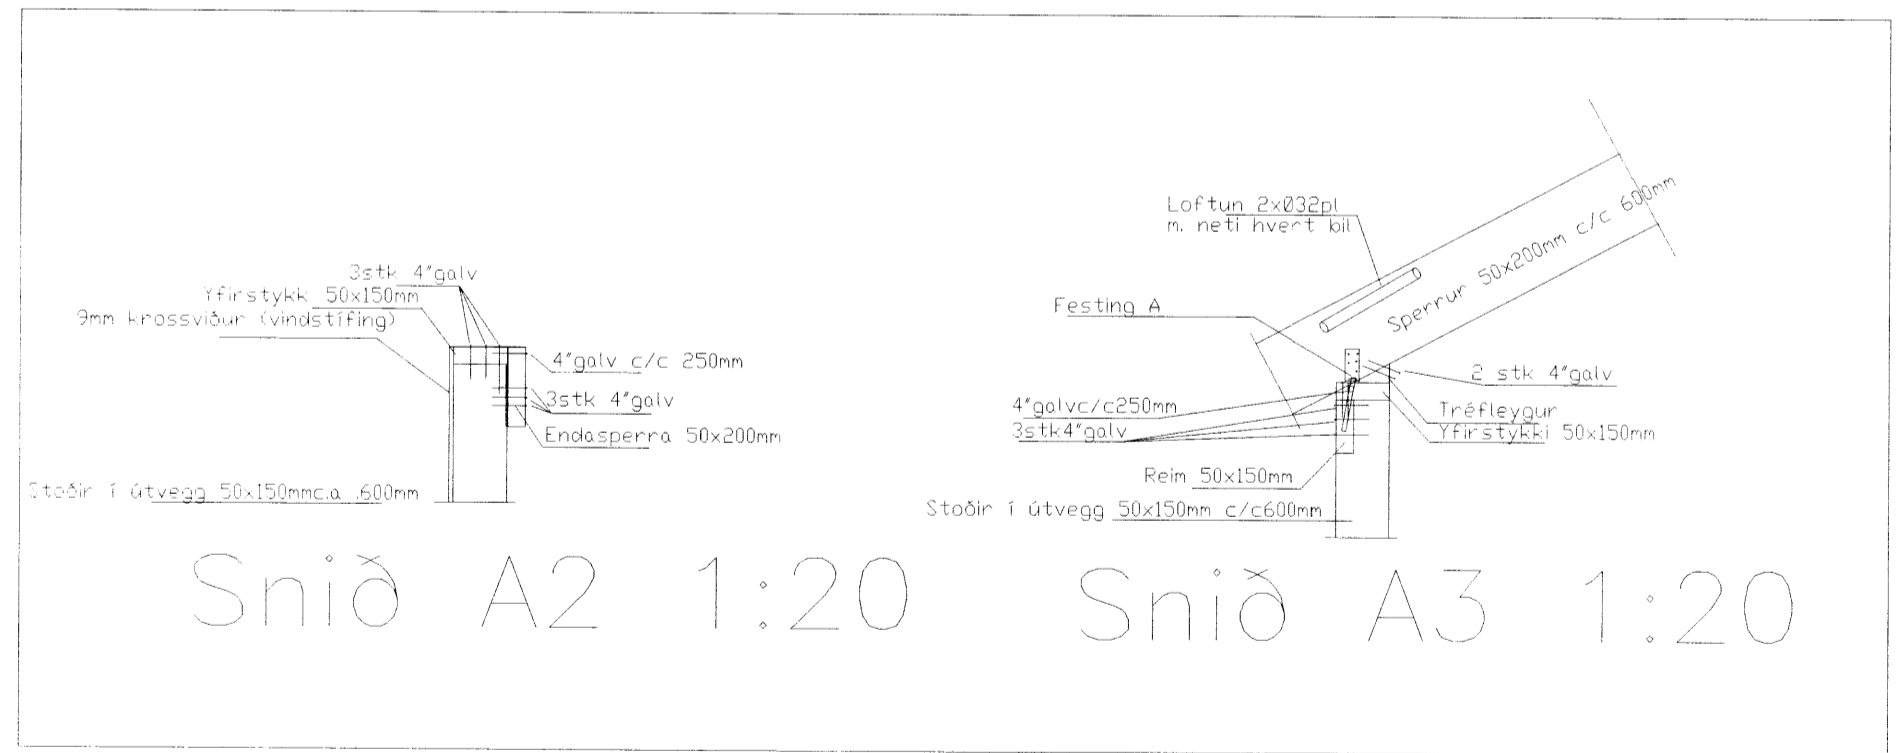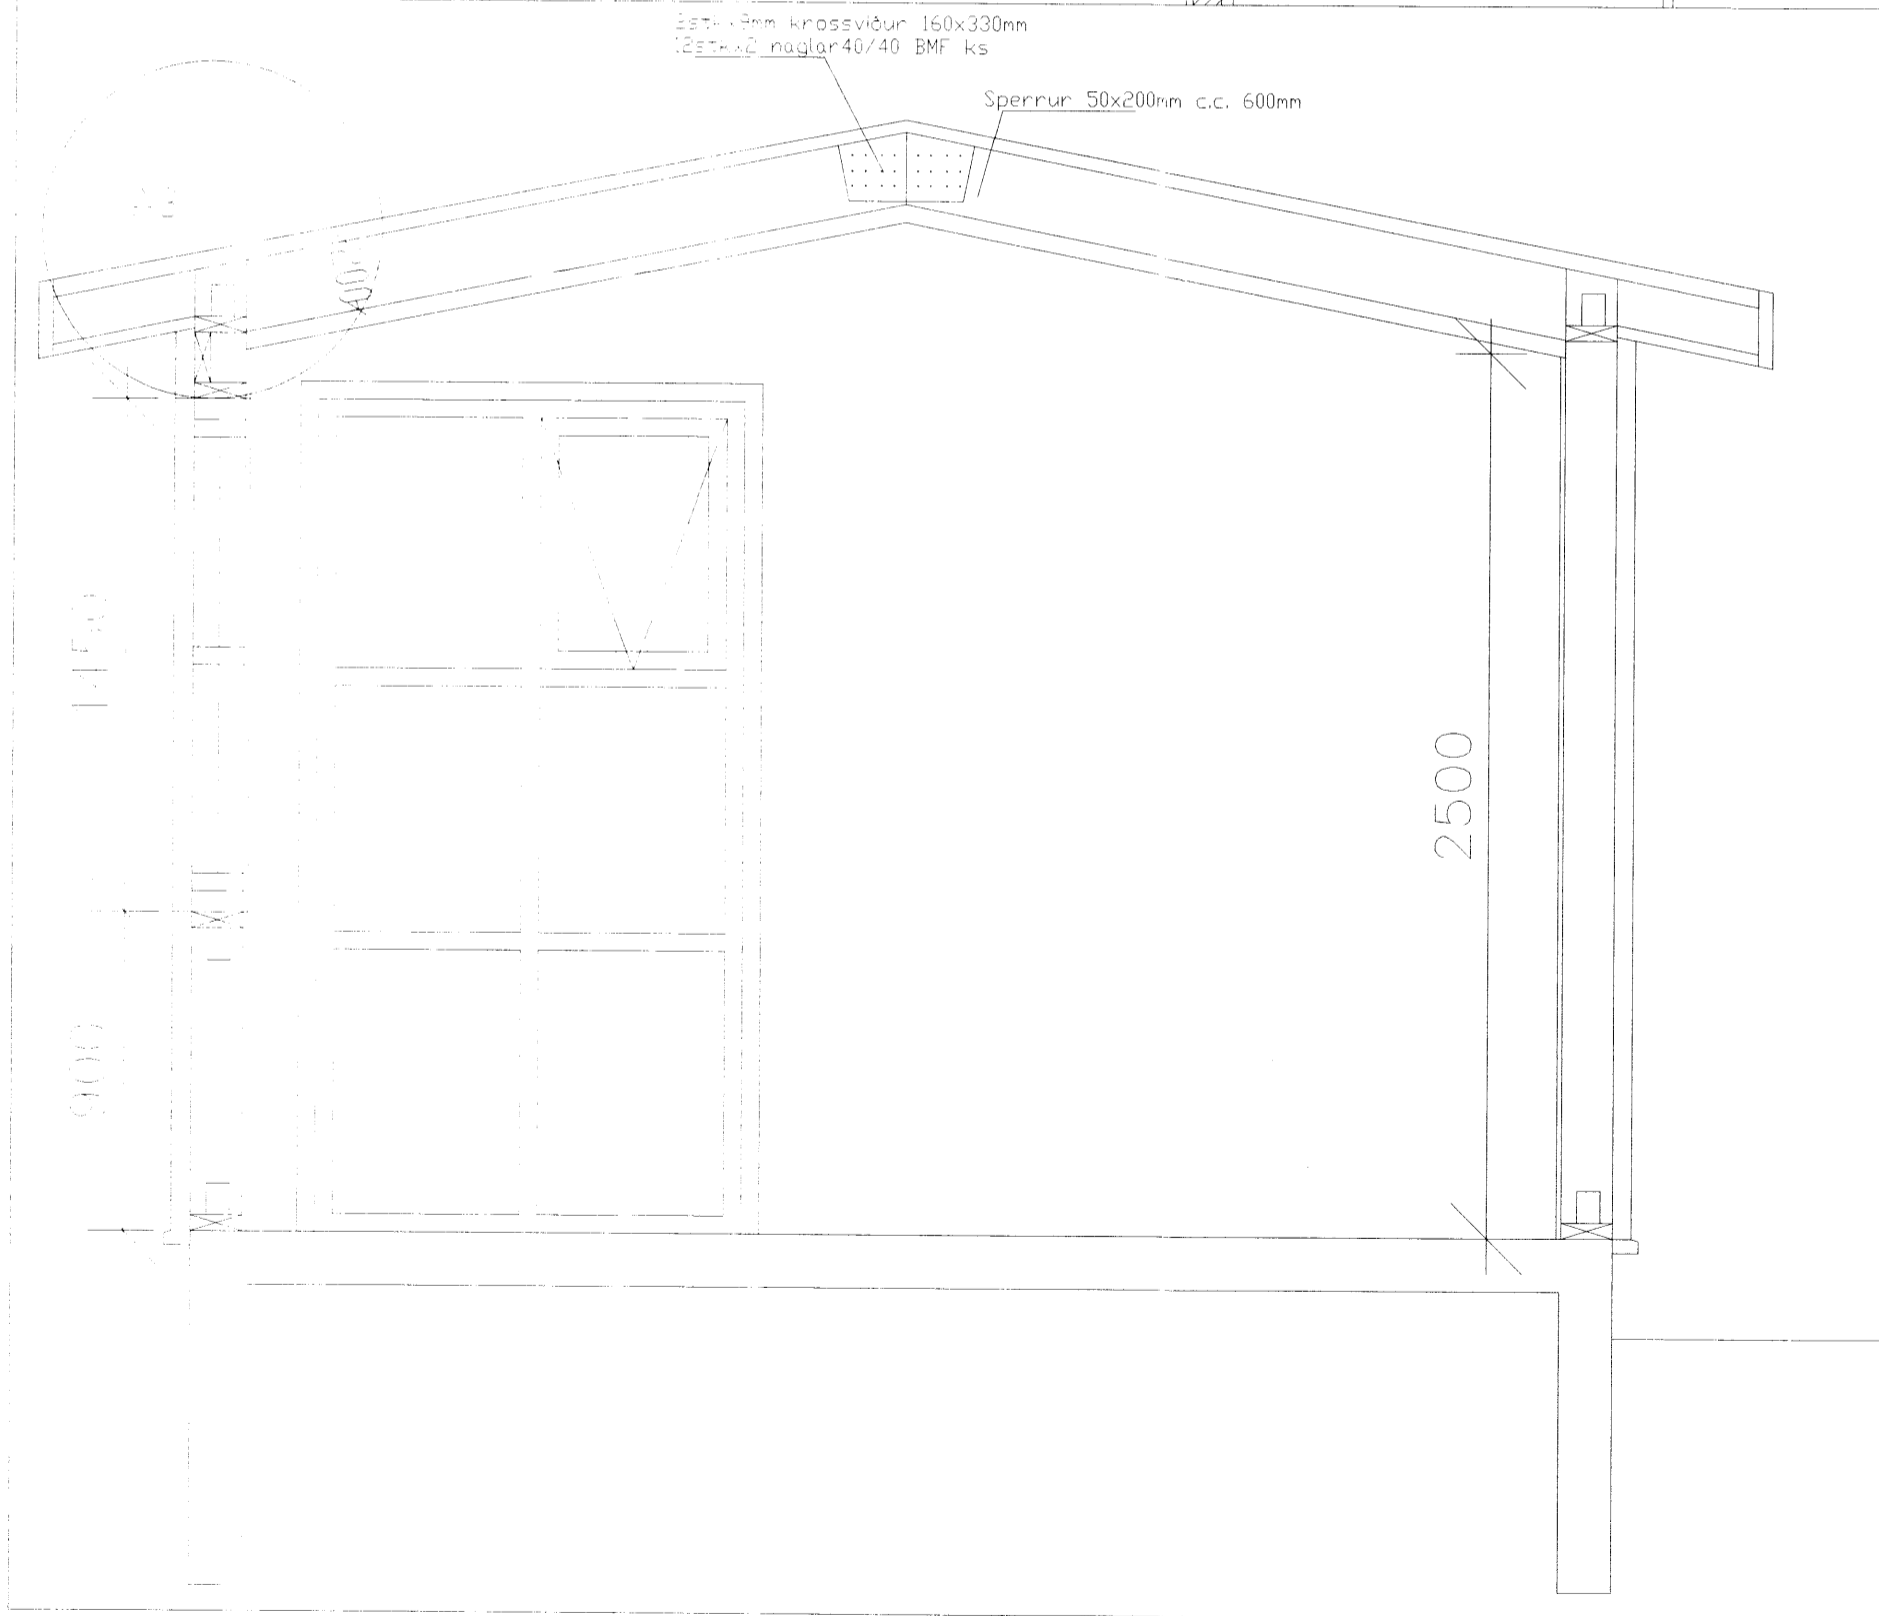

Mkv 1:50

Ragnar Gunnarsson

Breytingar			Austurey 1. Bláskógabyggð. Frístundarhús	
Nr.	Dags.	Nafn		
			Tækniþjónusta Ragnars G Gunnarssonar ehf	
			Smíðjuvegi 11 s: 544 5350 ragnargg@simmet.is	
			Mkv. 1:50/1:20	
			Nr. 3.	
			Dags. 2012.06.18	
			Kt.: 110947-2839	