


Undirstöður og stálrammi

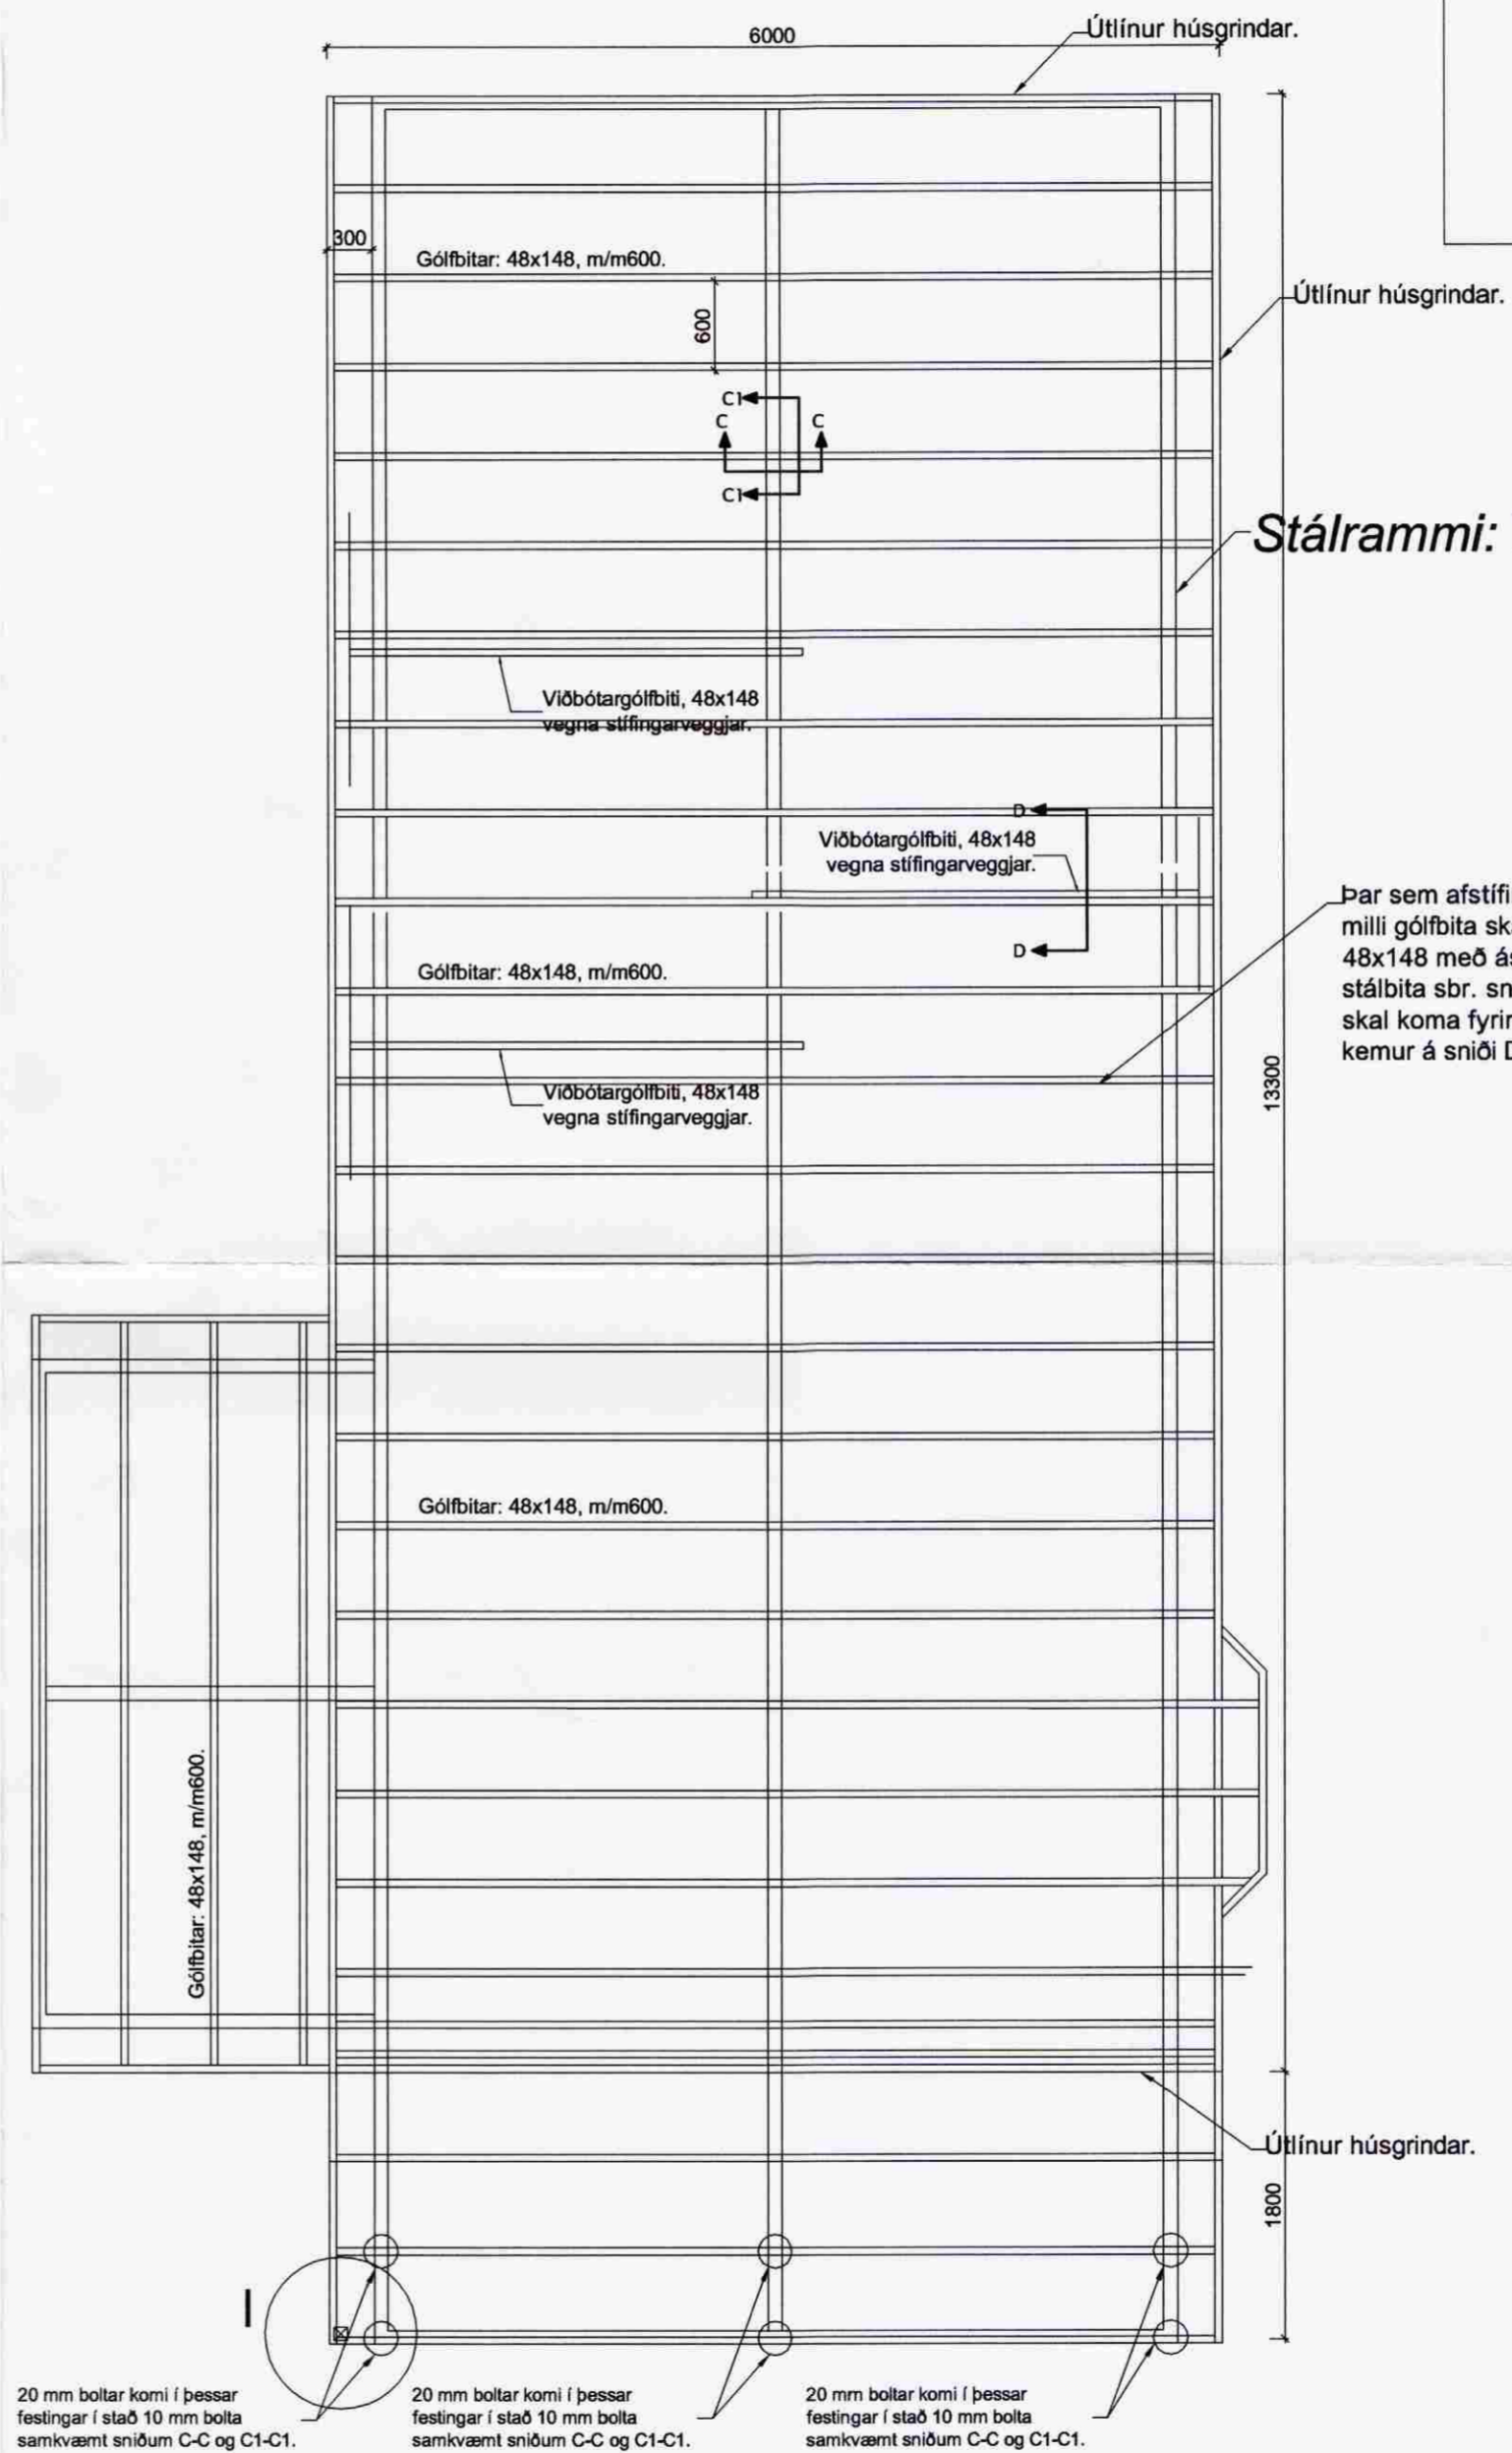

Gólfbitar

Sumarhús með grindarmál 6,0 x 13,3 m og þakhalla 35°.

MÓTTEKID  
09 JUNÍ 2009  
Byggingafultrúi uppsv. Ámessyслу og Flóahfr.

Breytingar:	
<b>HÚSEY</b> Teikni- og verkfræðipjónusta. SELFOSSI	
Vinnustofa:	Stóru-Sandvík 4, 801 Selfos. Sími 482-1738 / 898-9199 Netfang: samsh@simnet.is
Áb.m. og réttahafi ©:	Samúel Smári Hreggviðsson, byggingateknifræðingur, M.T.F.L. Kt.: 200752-4659
Viðfangsefni:	AUSTUREY LÓÐ 167688 Bláskógabyggð
Verkhliði:	UNDIRSTÖÐUR, STÁLRAMMI, GÓLFBITAR, SNIÐ OG SKÝRINGAR
Mælikvarði:	Teiknað/Reiknað: 1:50 og 1:20 ssh
Dagsetning:	Stóru-Sandvík 4, í júní 2009
Samþykkt:	<i>Sam. H.</i>
Verknúmer:	S1L-07,19
Teikn.nr.:	2-02