

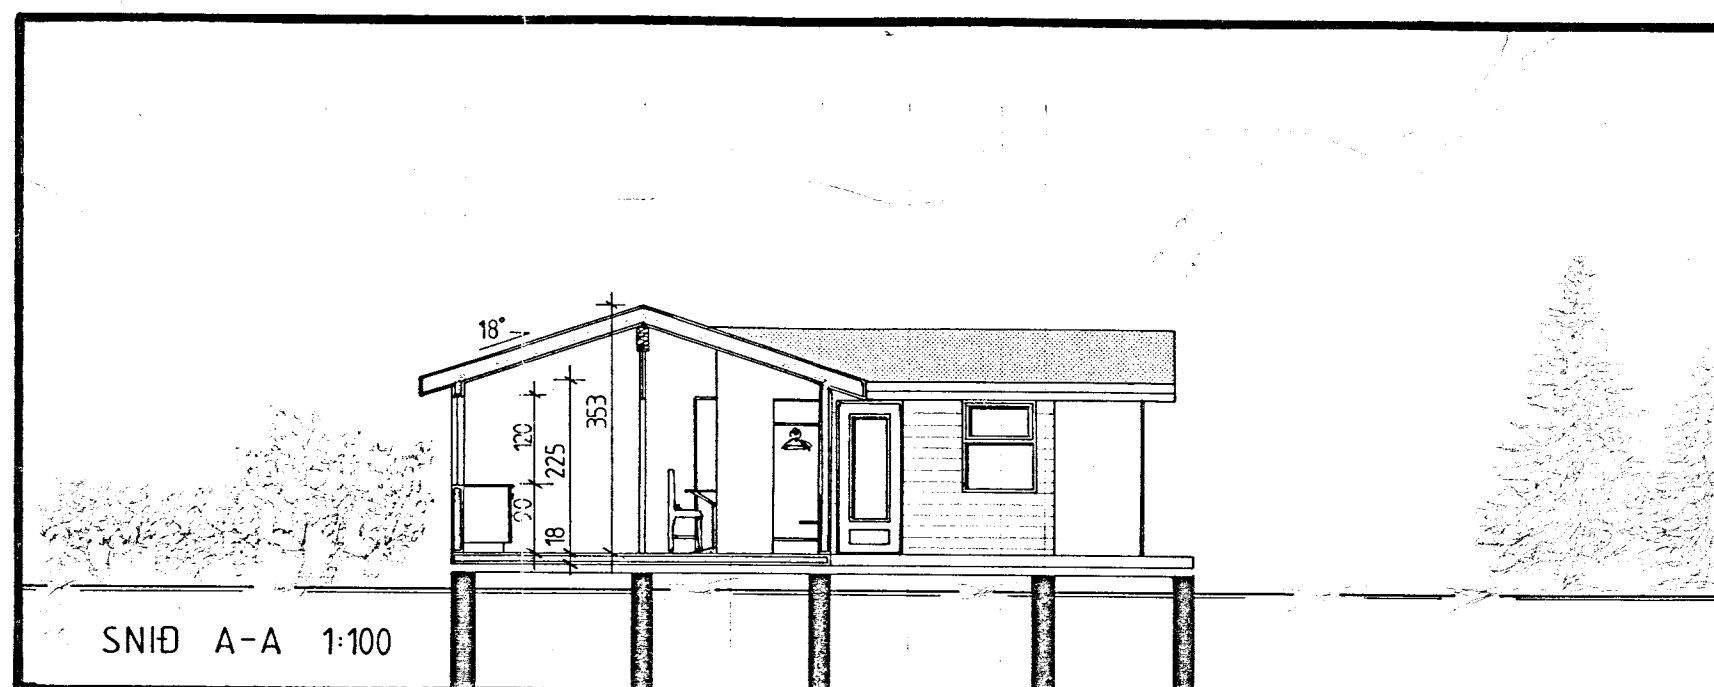
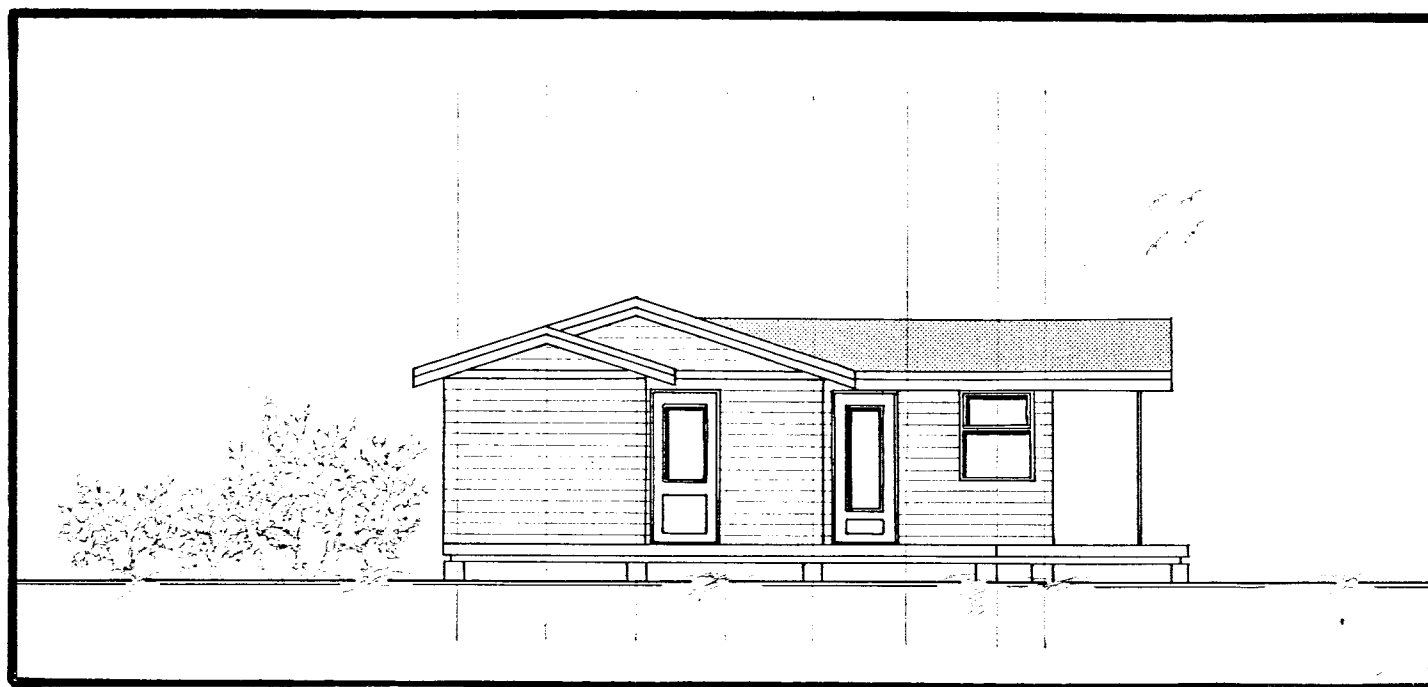
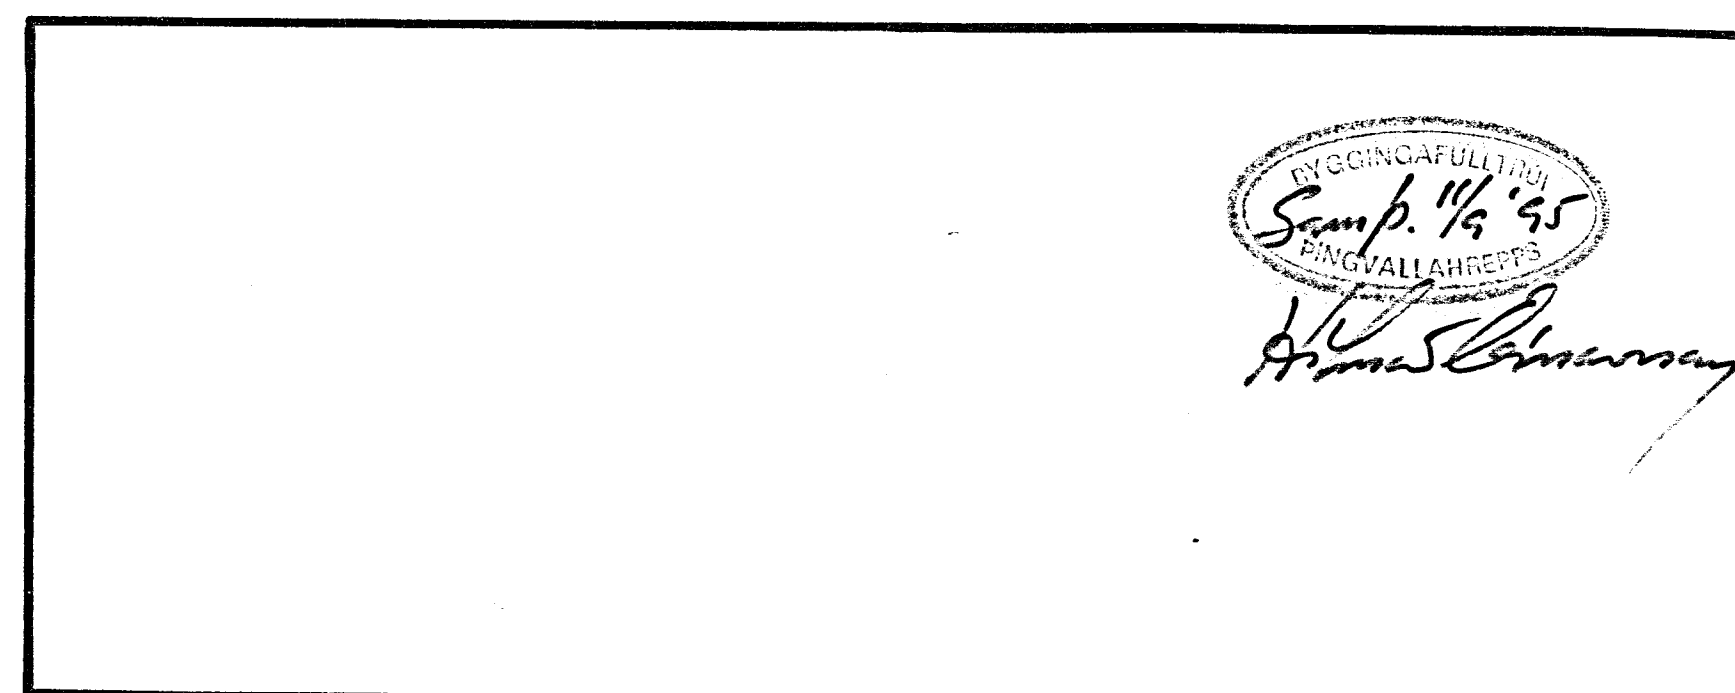




SKÝRINGAMYND 1:50

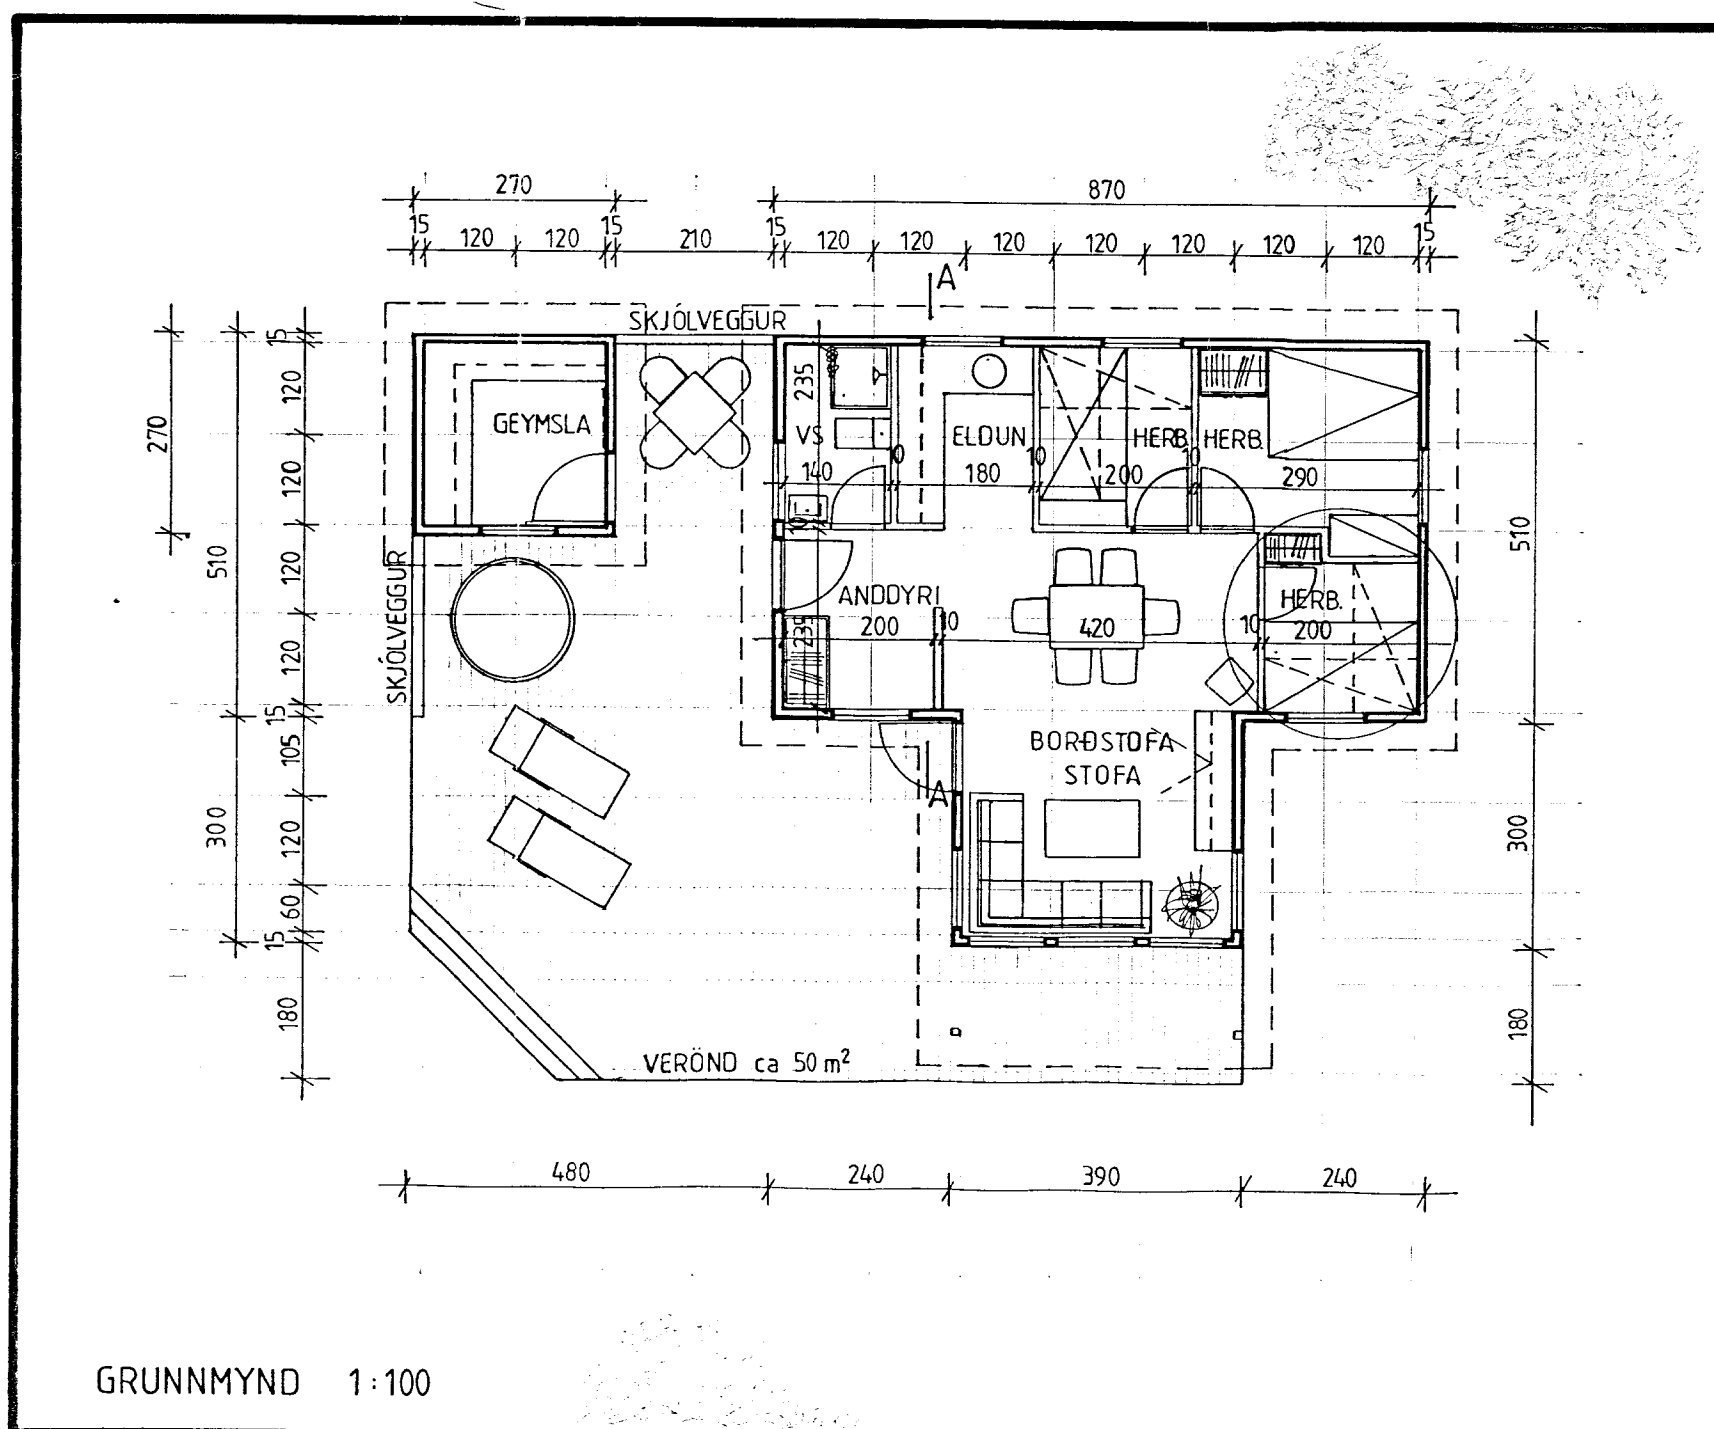

SNID A-A 1:100

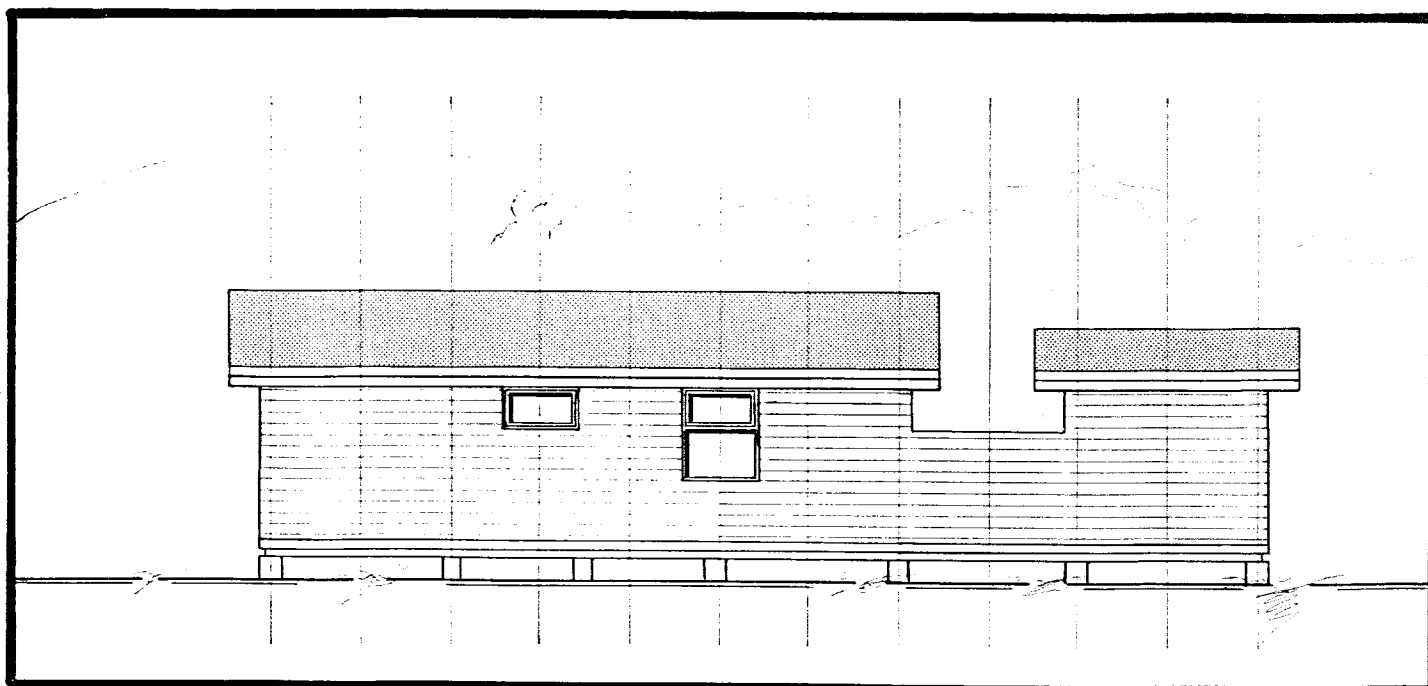

GRUNNMYND 1:100

 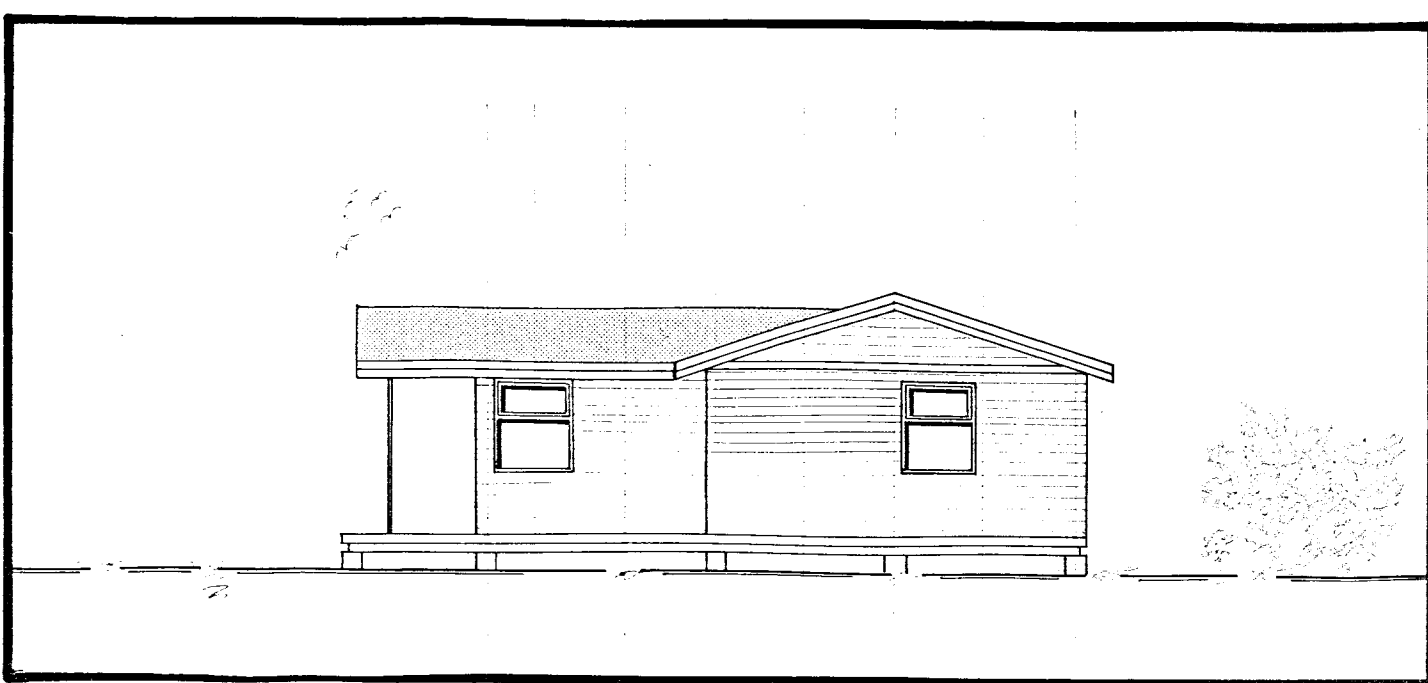

SKÝRINGAR
HÚSIÐ ER BYGGT ÚR TIMBUREININGUM FRÁ SAMTAK HF HÚSEININGUM, GAGNHEIÐI 1, 800 SELFOSSI. SÍMI 98 - 223 33

HÚSIÐ ER KLÉTT MEÐ LIGGJANDI, KÚPTRI BORDAKLÆÐNINGU. EINANGRAÐ MEÐ 100mm STEINULL. TVÖFALLT GLER ER Í GLUGGUM OG HURÐUM OG BÁRUJÁRN ER Á ÞAKI.

MÆLIKVARÐI 1:100
ÖLL MÁL ERU Í SM

TEIKNAD

ld. 2811 31 - 2497
SUMARHÚS Barðbjörn Friðbjörnsson
Hlid, Ljósvallavörðungur
Sími 4182-2624
Byggt í samráði Húsnáttáttavæðinguvk.

GRUNNMYND, ÚTLIT OG SNID

STÆRÐIR:

| | |
|-------------------|-----------------------|
| FLATARMÁL | 56,07 m ² |
| RÚMMÁL | 167,30 m ³ |
| FLATARMÁL GEYMSLU | 7,29 m ² |
| RÚMMÁL GEYMSLU | 19,97 m ³ |
| VEROND | ca 50 m ² |

SAMP: Erlingur Ingvason FTF