



SUMARHÚS JÓHANNIS GUDMUNDSSONAR

BYGGINGAFULLTRÚ
Samp. 11/9 '89
ÞINGVALLAHREPPS


H. Guðmundsson

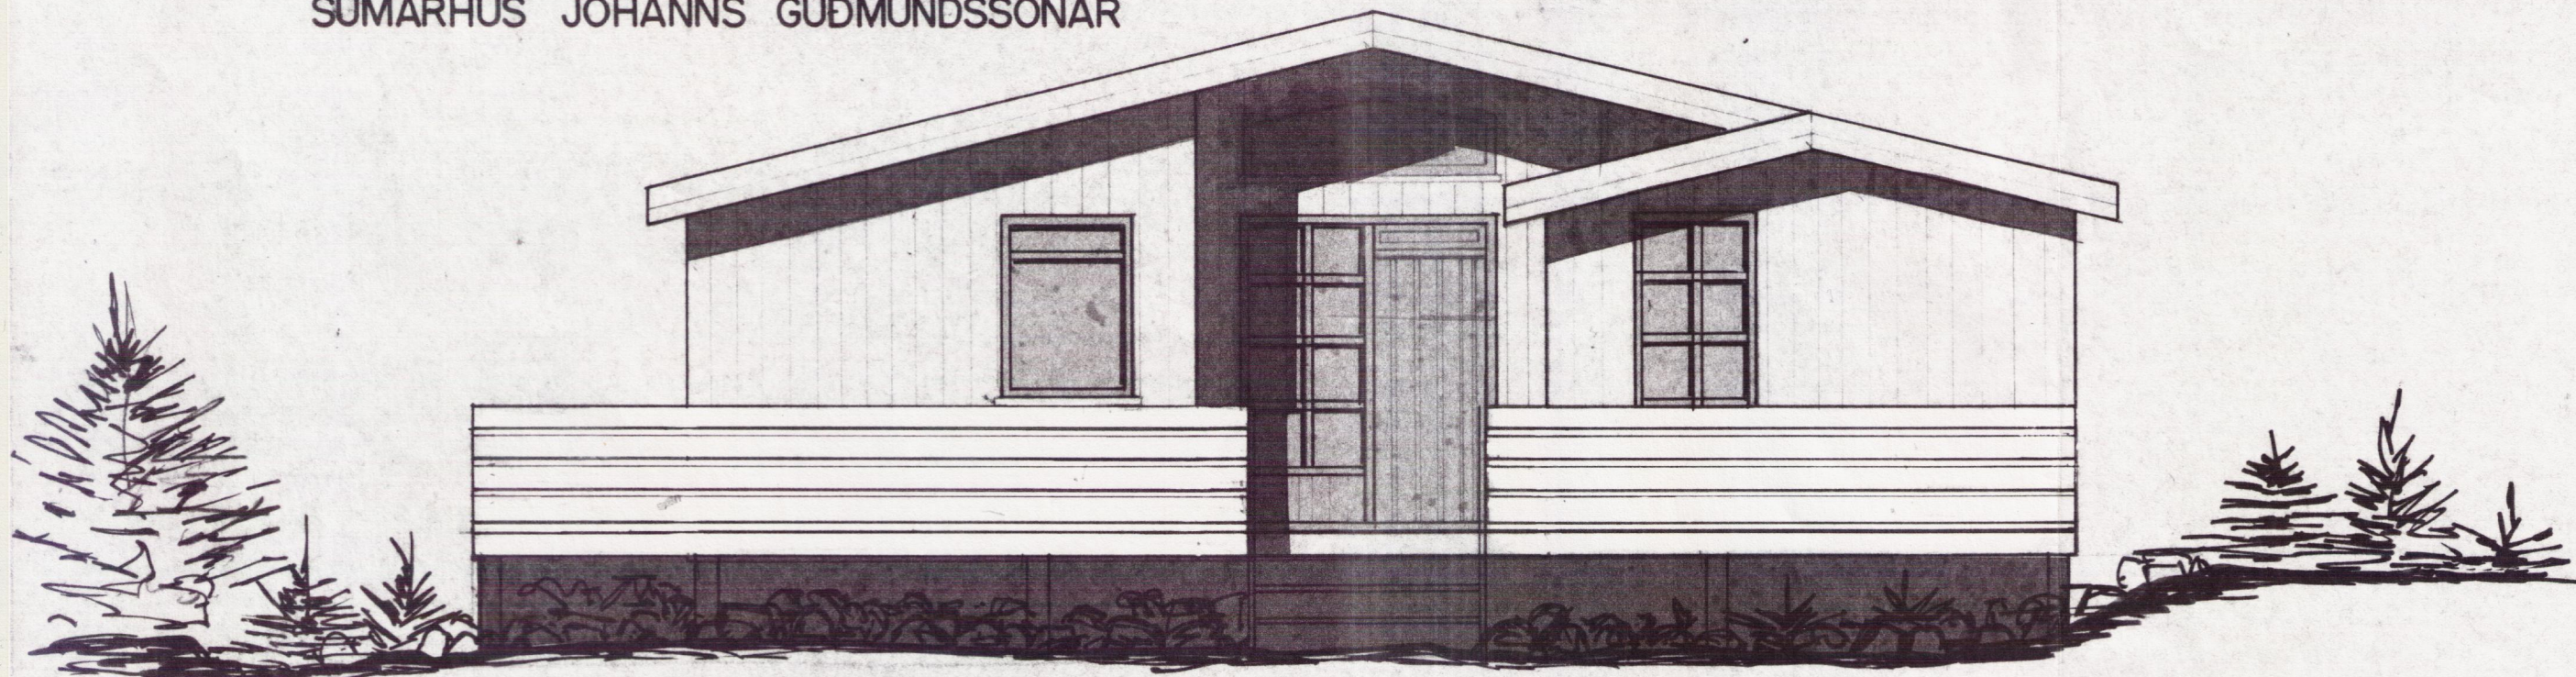


B-B M.1:50

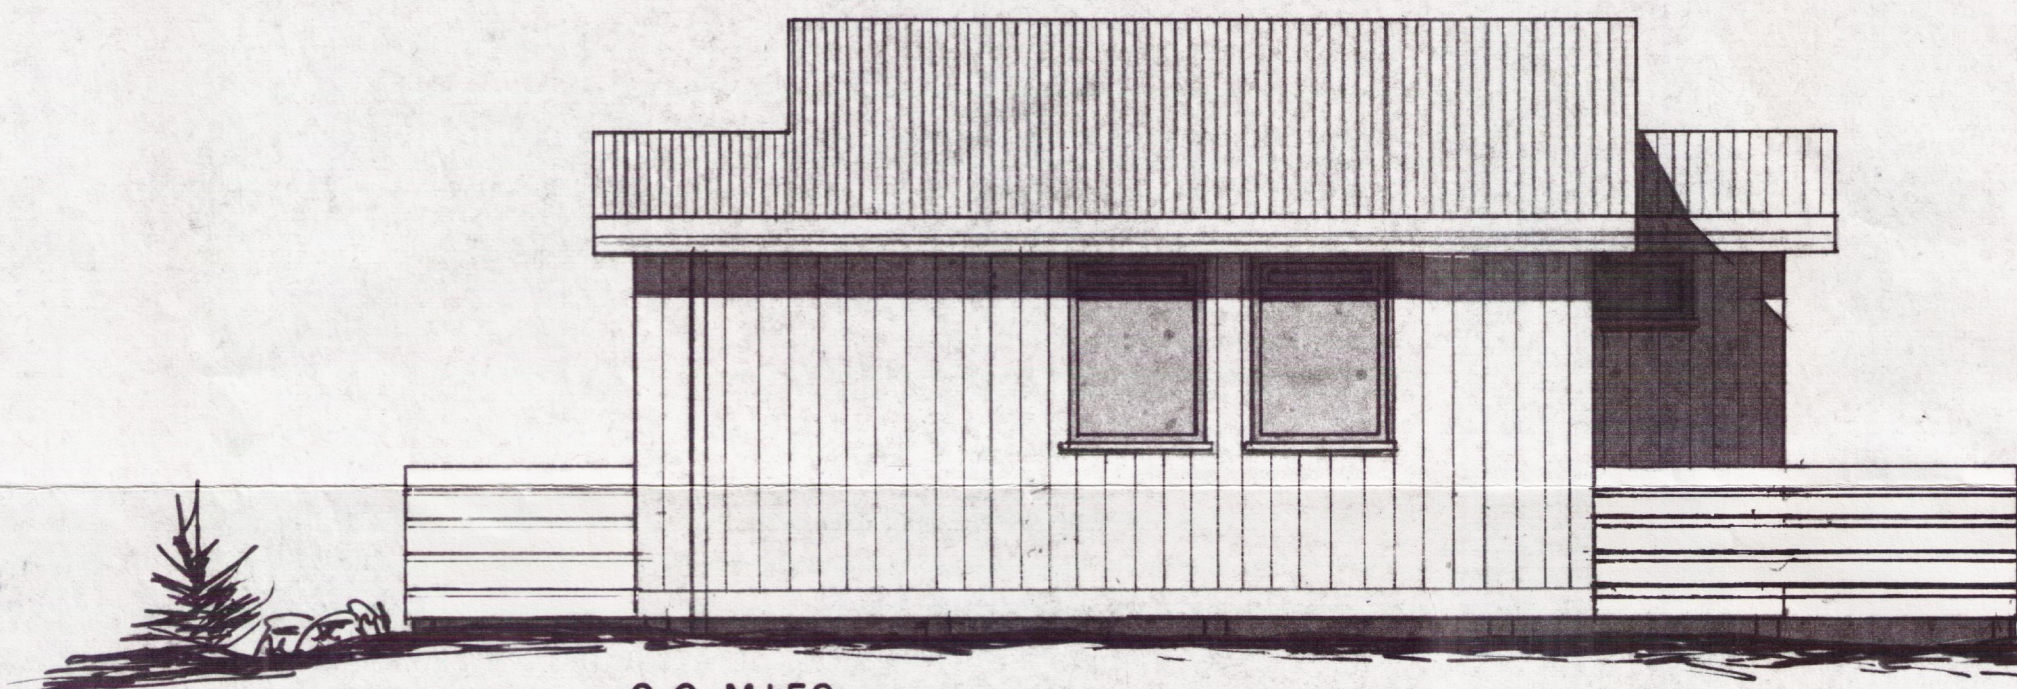

C-C M.1:50

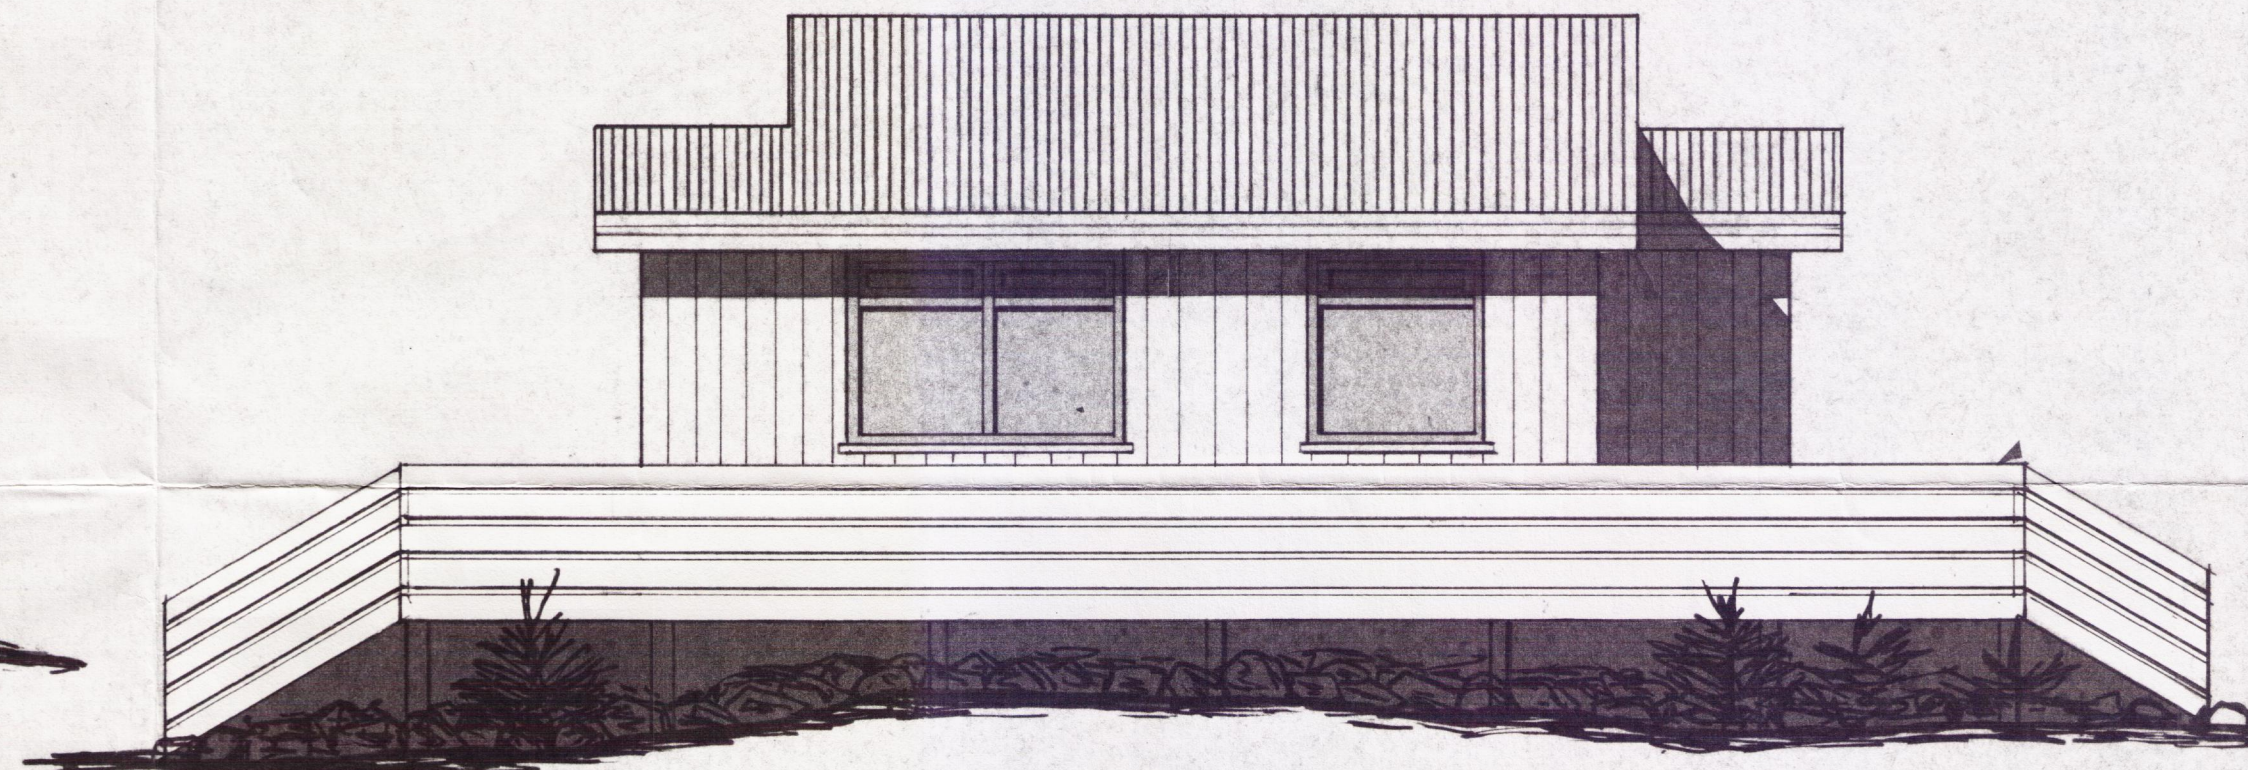

A-A M.1:50

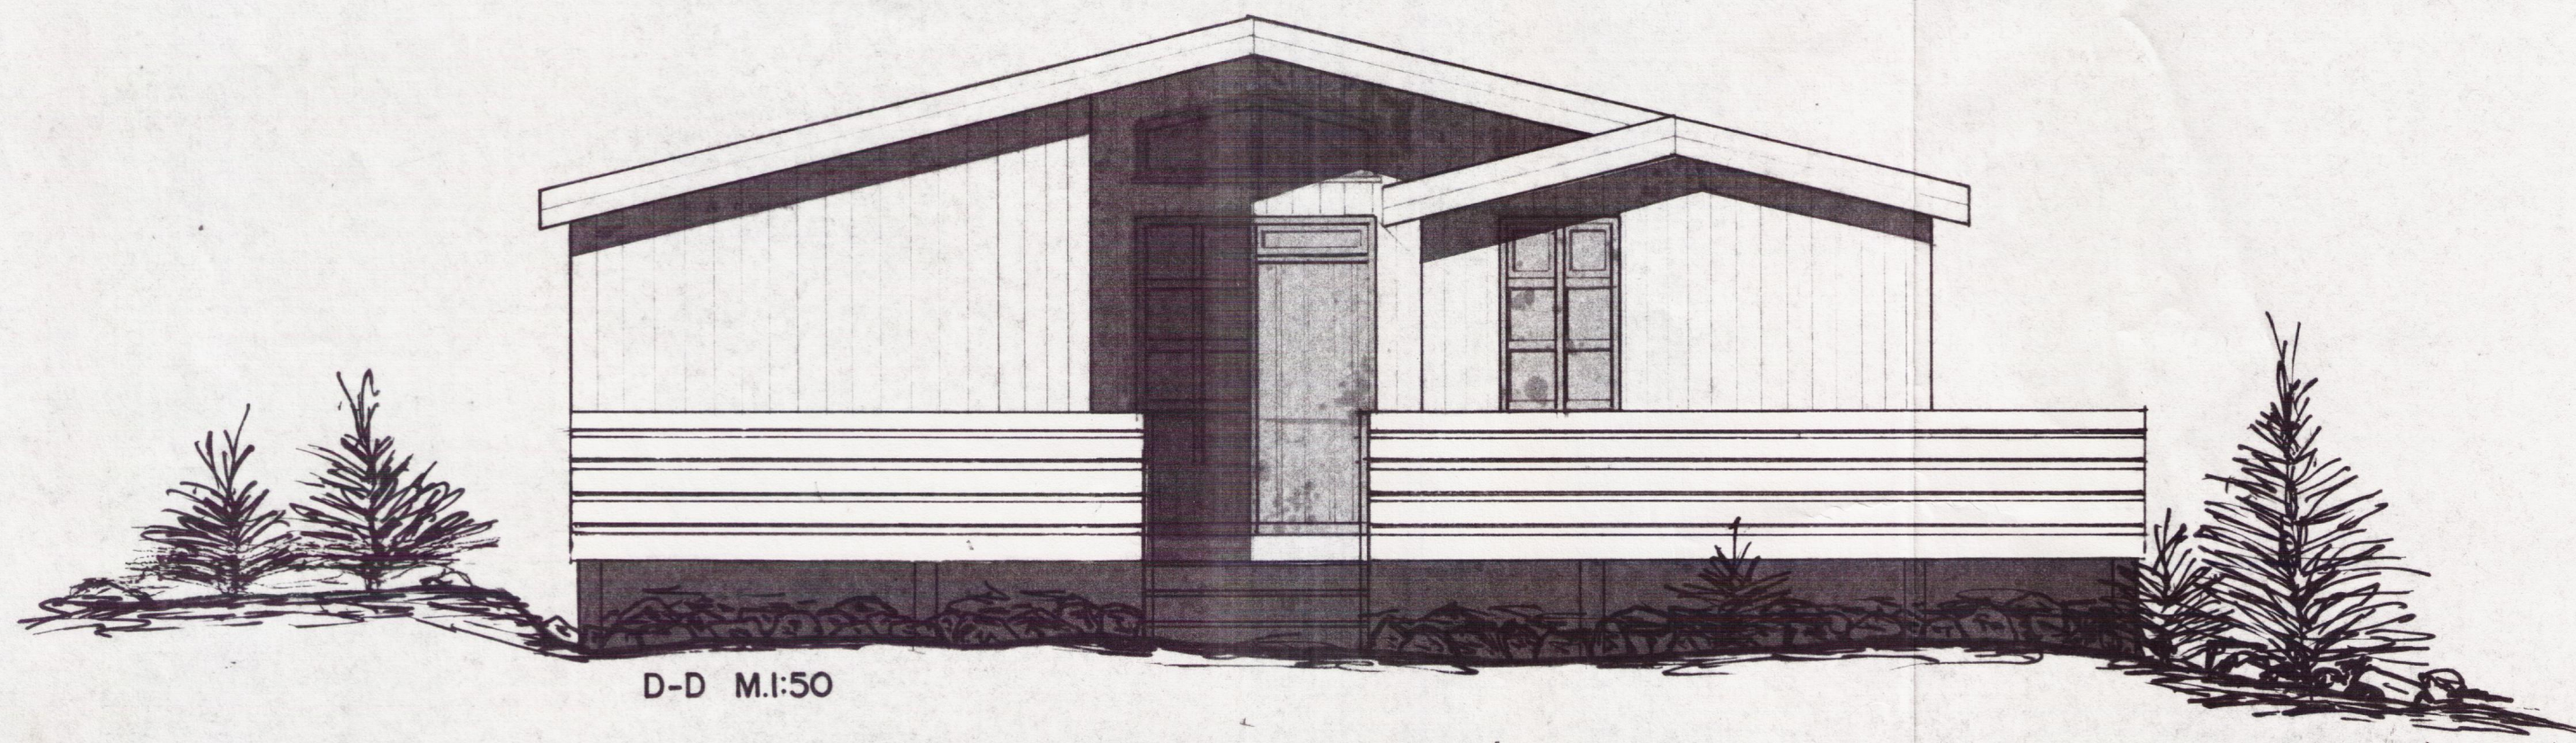

D-D M.1:50

TEIKNAD Í ÁGÚST 1988 SIGURÐUR ÞORVARÐARSON BYGGINGAFRÆÐINGUR BFÍ. STRANGÖTU 11 HAFNARFIRÐI SÍMI 651510