


②

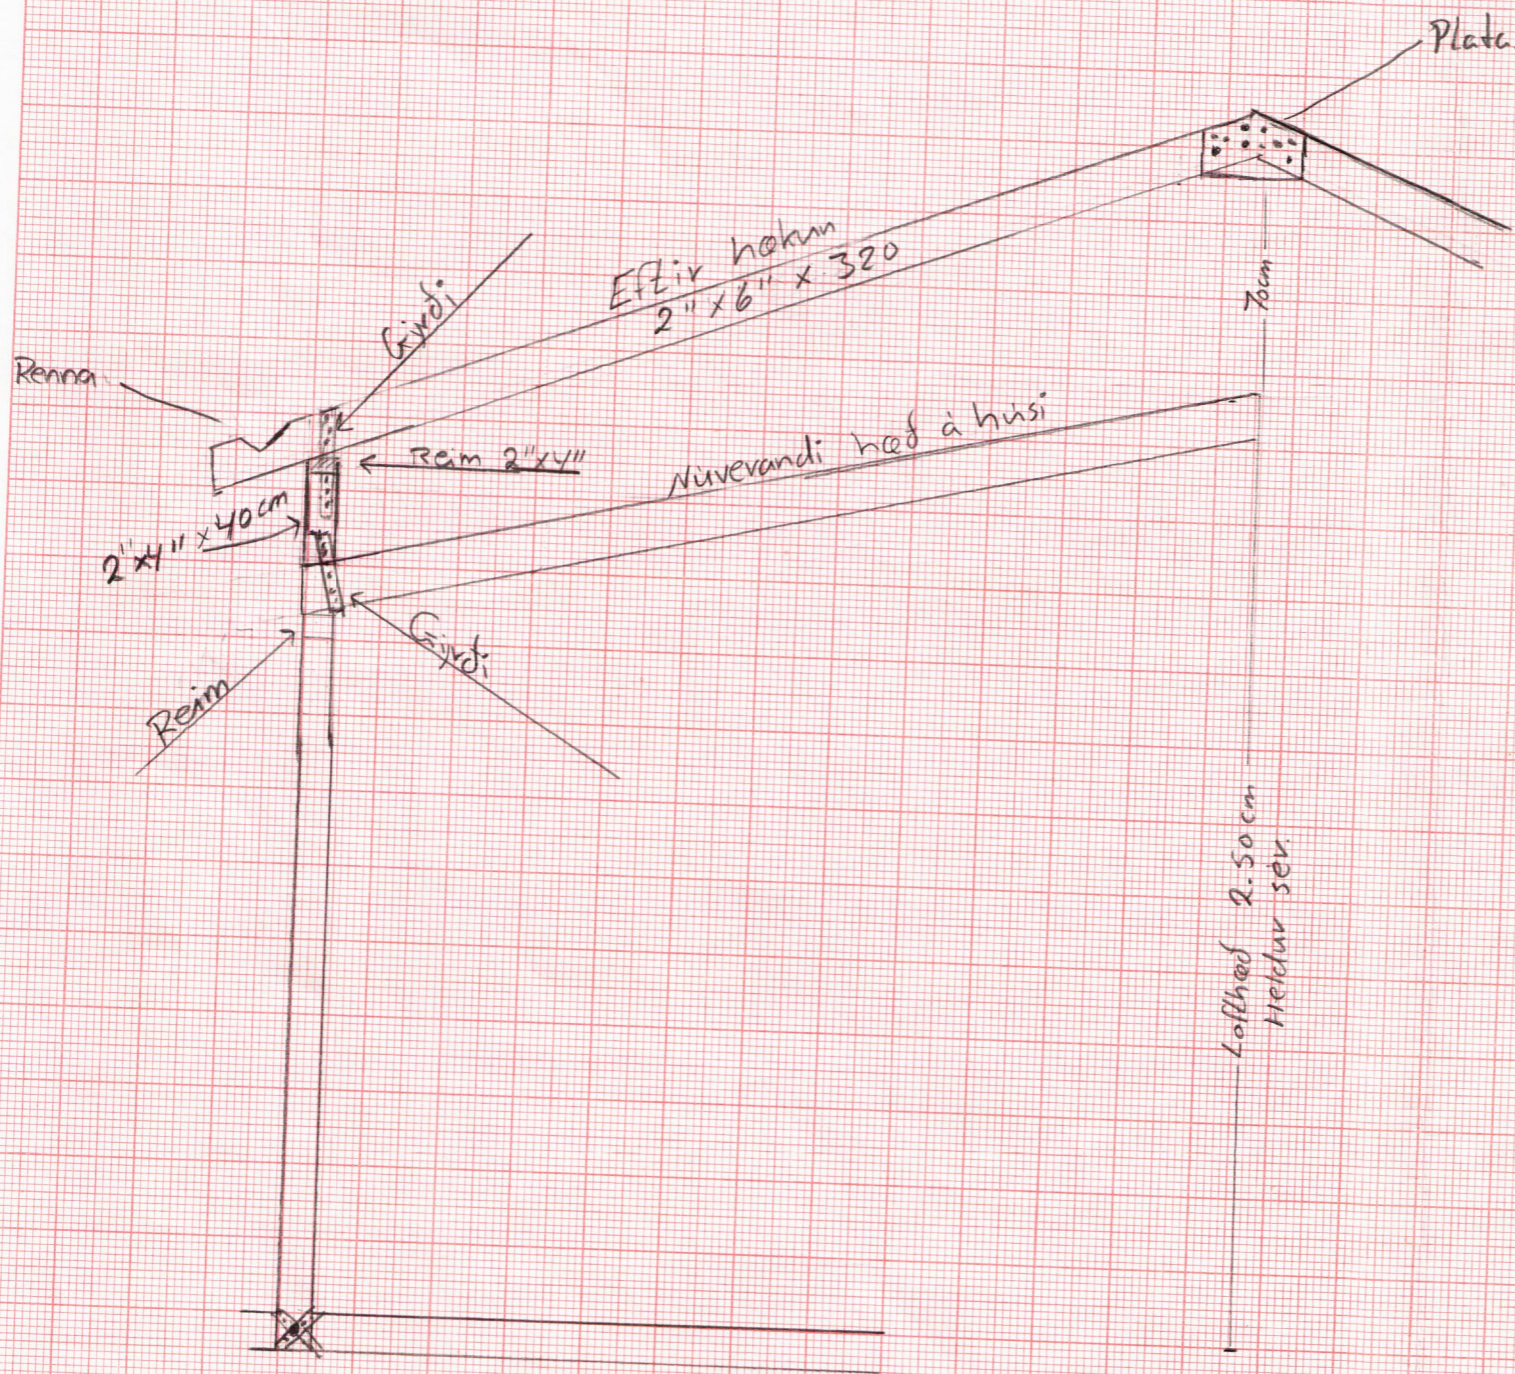

Framlesing á vegjastöðum verða festar við eldri spenn og  
Vegjannpistödur með gjafi

Að ofan verða verður spenn fest ofan reim með gjafi  
Sperra veglist með 5" viddur í reim.

Ekki verður um nýtantest vími að vada á milli lofta.

Eingöngu er um að vada að litla húsi upp útlitlega  
seð, þar sem hús er mjós flatt á að lita.

með ösk um að þessi tillaga verði samþykkt sem fyrst.

Nanari upplýsingar

Þorsteinn Valdimarsson Sími 5531116.

90 Eil 100 á milli spenn = 20 stk 2" x 6" x 3.20 cm  
Framlesingar á vegjannpistöðum = 20 stk 2" x 4" x 0.80 cm

Kvartí 1:20

Aflastekkur 1. Þingvallasveit. (Stekjalundur)

Þorsteinn Sölvi Valdimarsson Vesturbryn 23 104 Þorsteinn