


Alftarstekkur 1.

Stækun á stofu um 2 metra fram

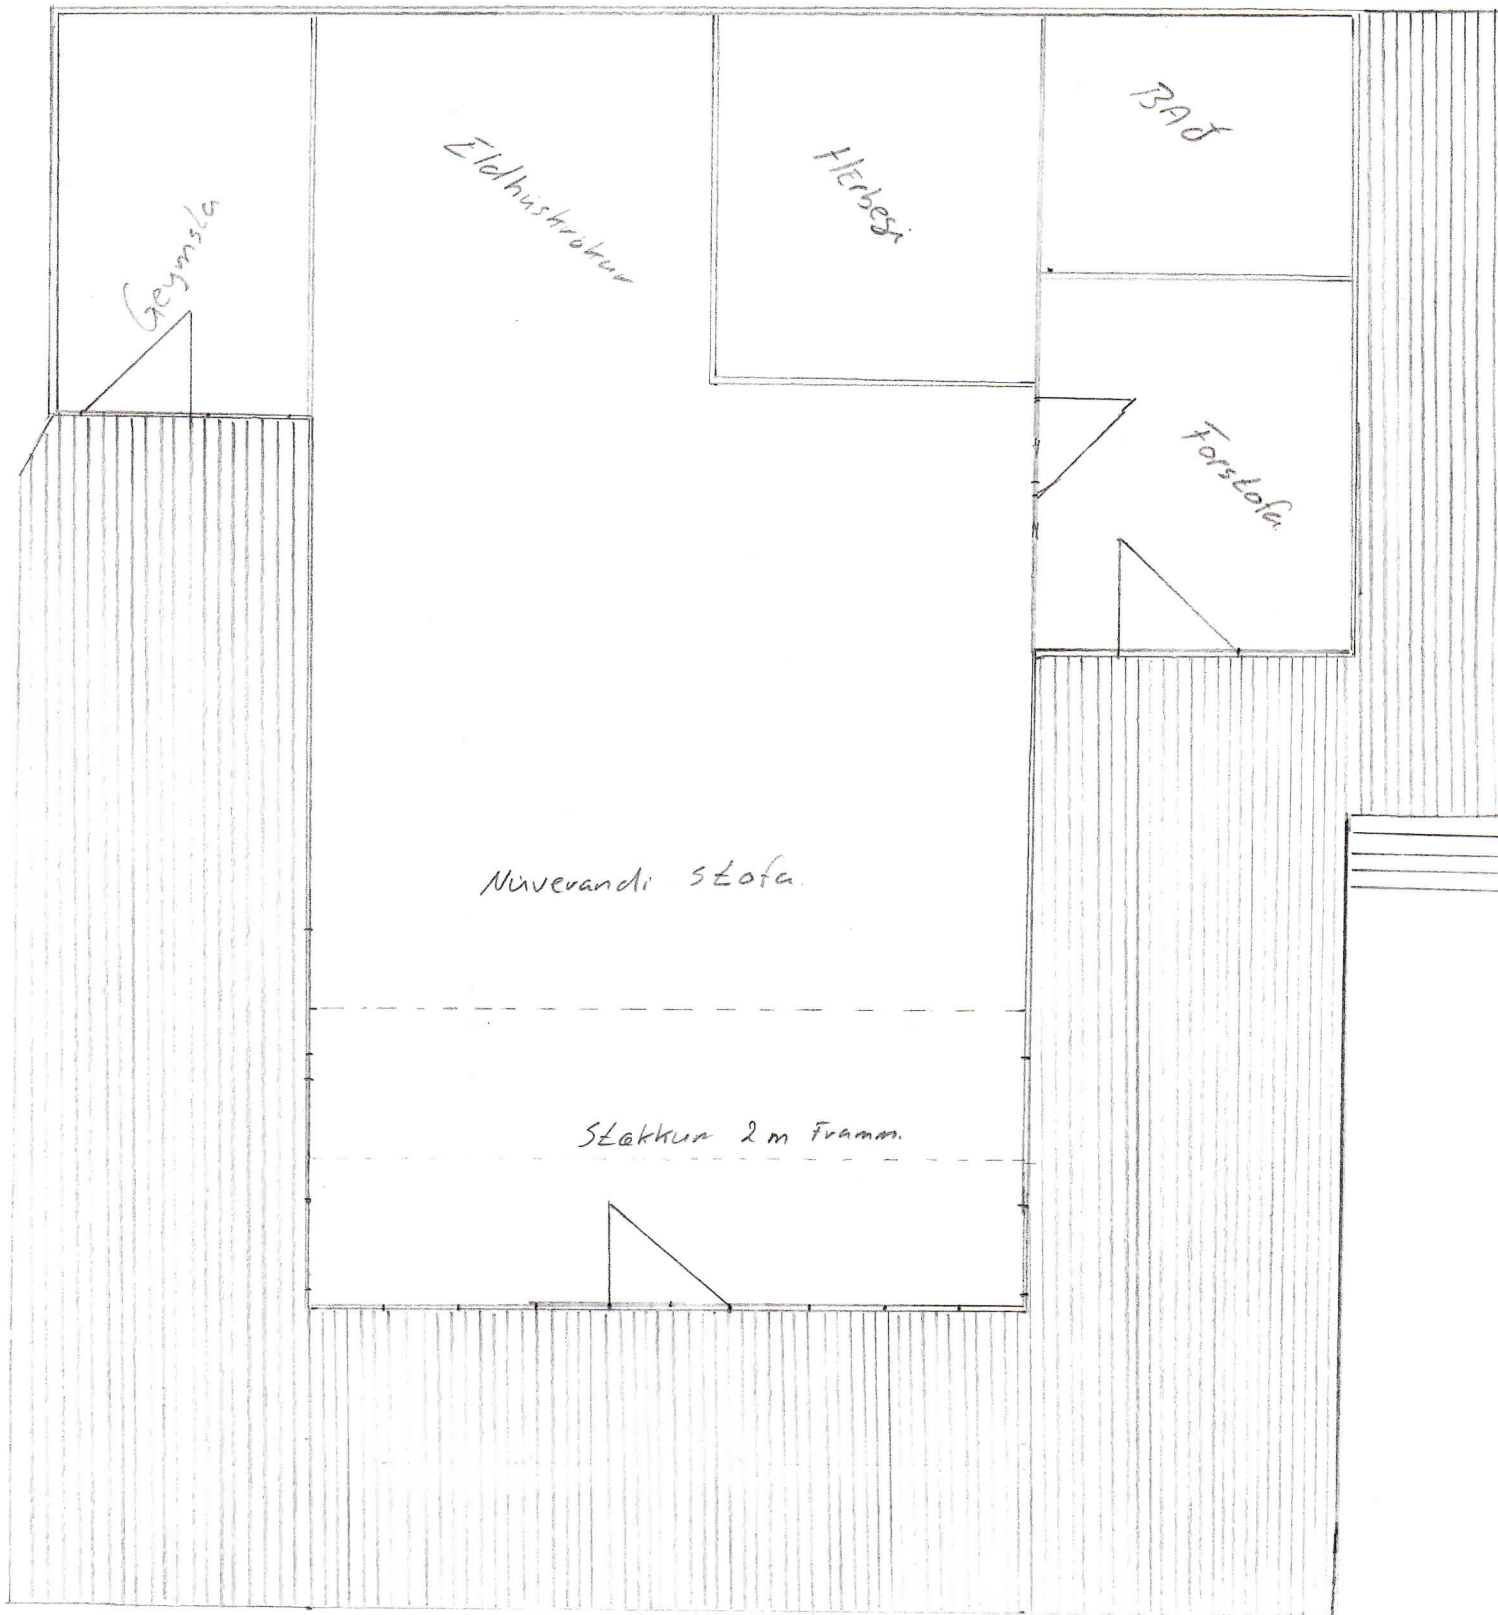

- 6 Gluggar í Framhlíð 50 x 140
- 2 Gluggar til hlíðar 7 hvönnu mesinn 50 x 140
- 1 Hurd í Framhlíð