
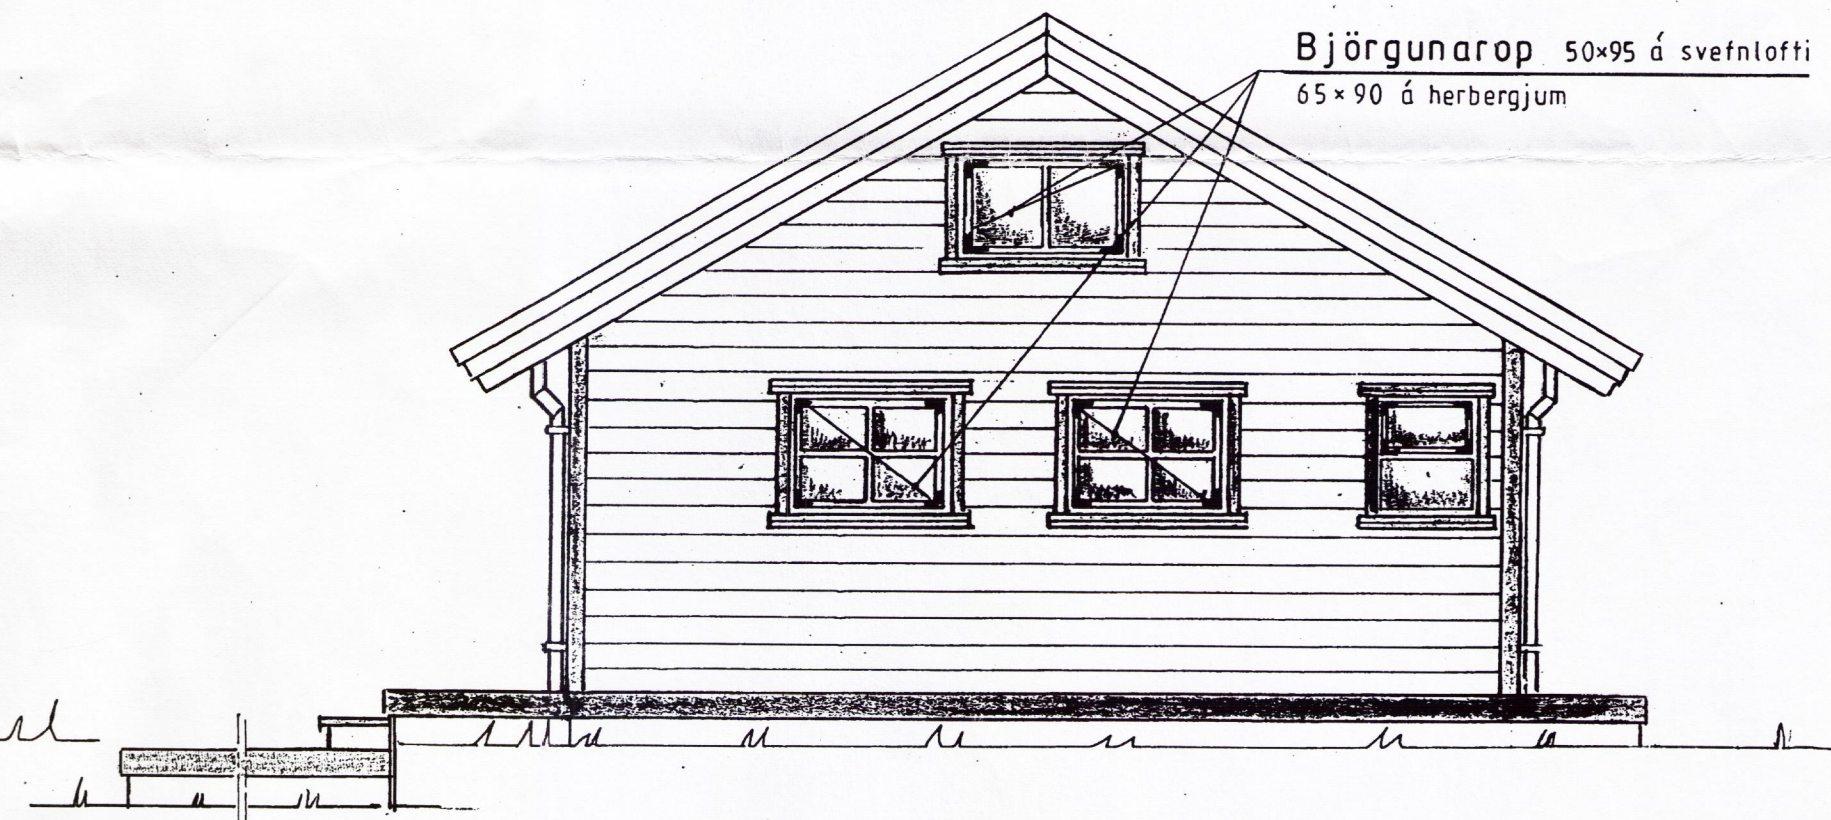
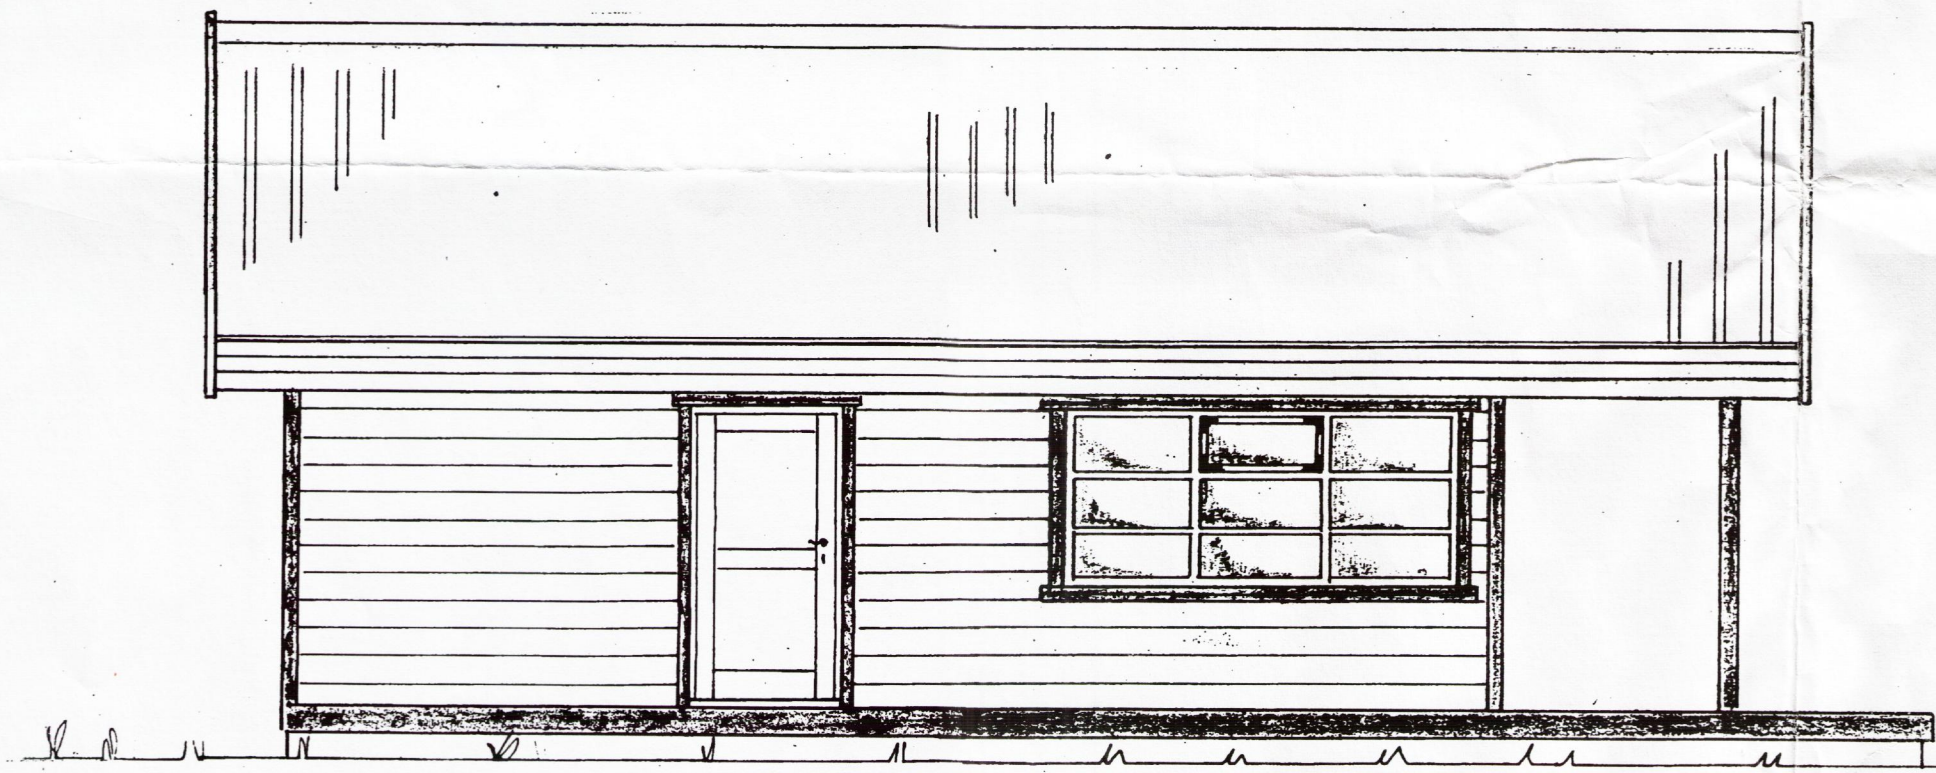
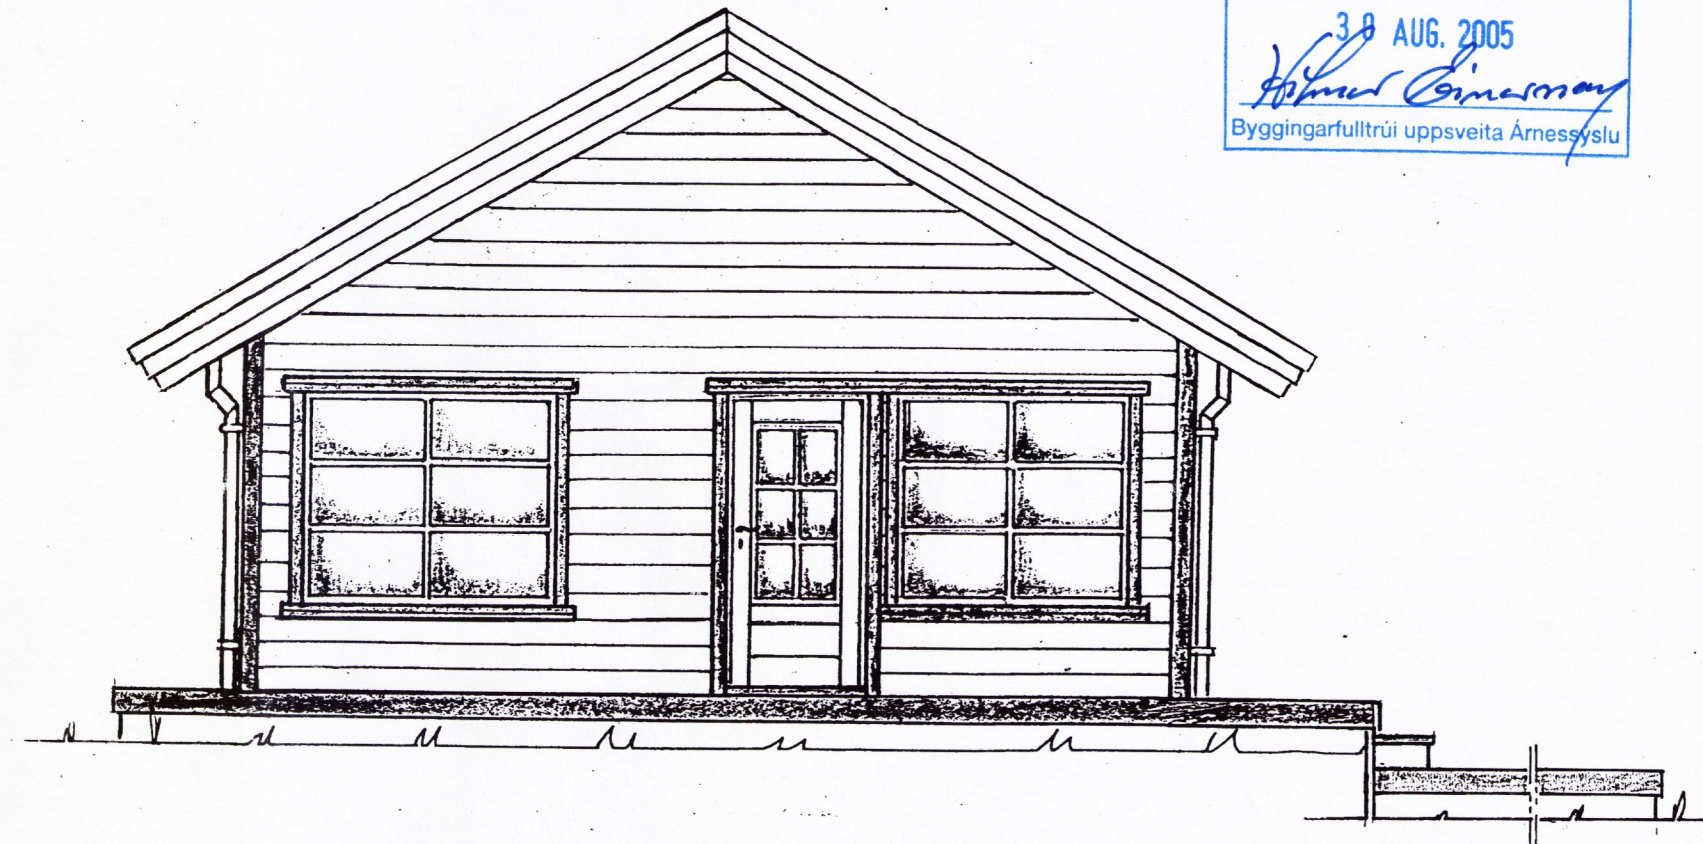


Samþykkt
 30 AUG. 2005
Hilmar Gunnarsson
 Byggingarfulltrúi uppsveita Árnessýslu

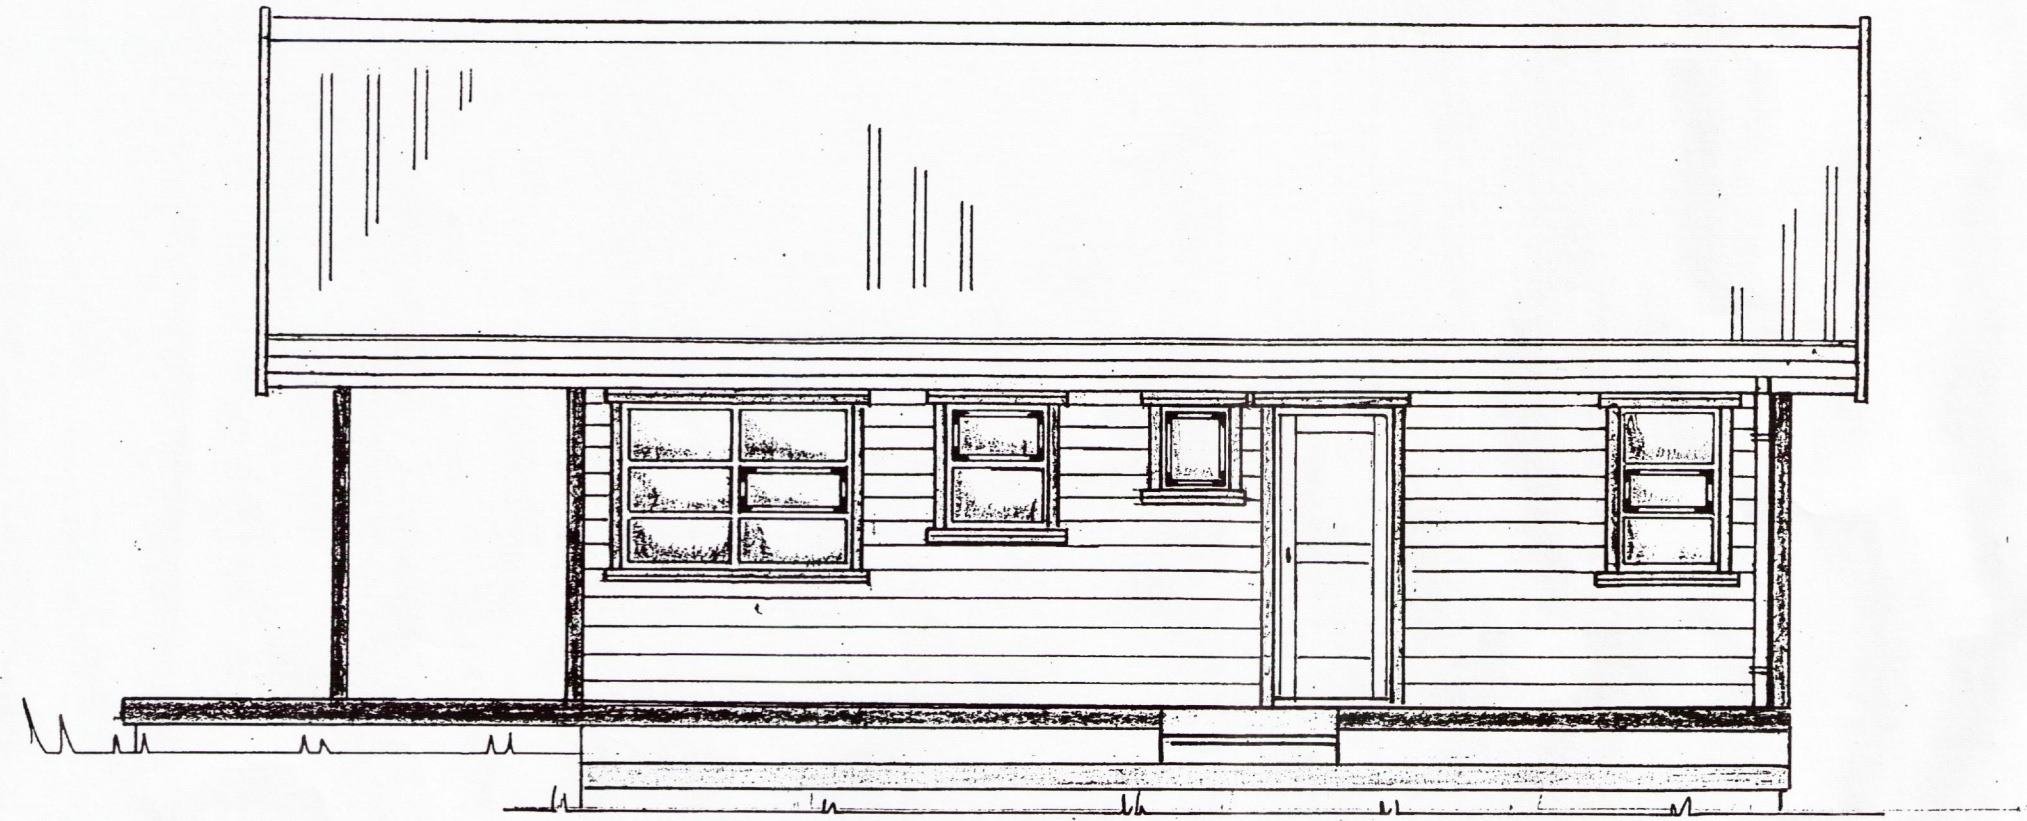

Björgunarop 50x95 á svefnlofti
 65x90 á herbergjum

Date: ágúst 05	Sumarhús í landi Midfells.8471 Bláskógarbyggð Árness.	TEIKNIVANGUR Kleppsmýrarv. 8 104 Reykjavík, Iceland. Telef. 354,8971317 and 354,5681317
Scale: 1:50	Lóð nr. 3 við Álftarstökk stærð ca. 1000 m ² Eigandi Felix Felixsson kt 230854 3199	
No. 22 10 KK	Útlit	Hús nr. 22 KK <i>Kristinn Magnússon</i> 270733 - 2559 201032-4829