

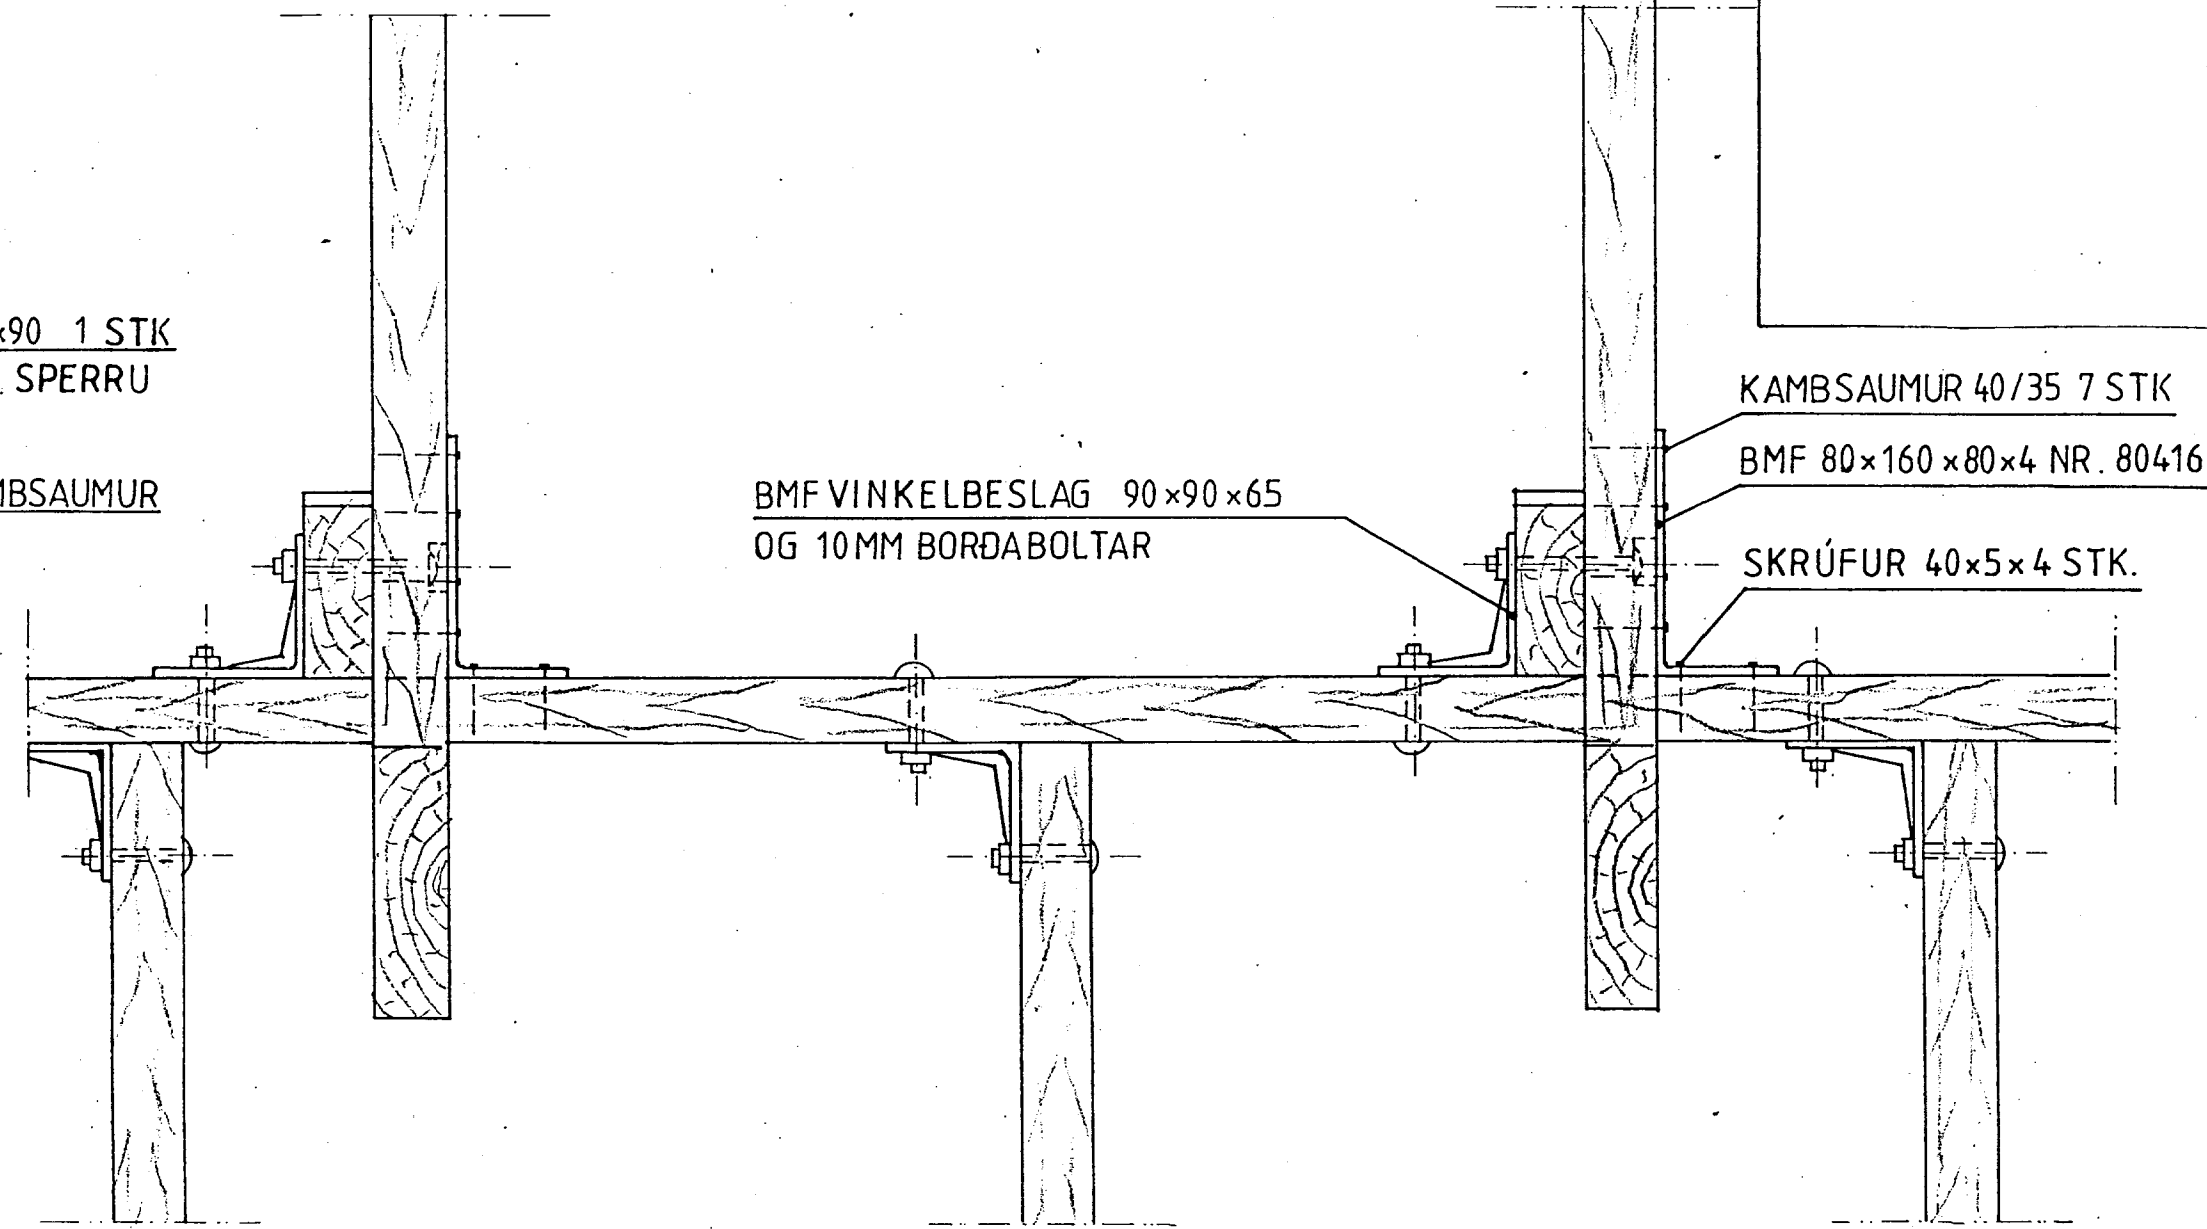


**FESTIJÁRN, BOLTAR OG NAGLAR:**

Pegar borad er fyrir boltum skal borinn vera í sama þvermáli (passmáli) og boltarnir.  
Festijárn, boltar og naglar skulu vera galvannúðað.

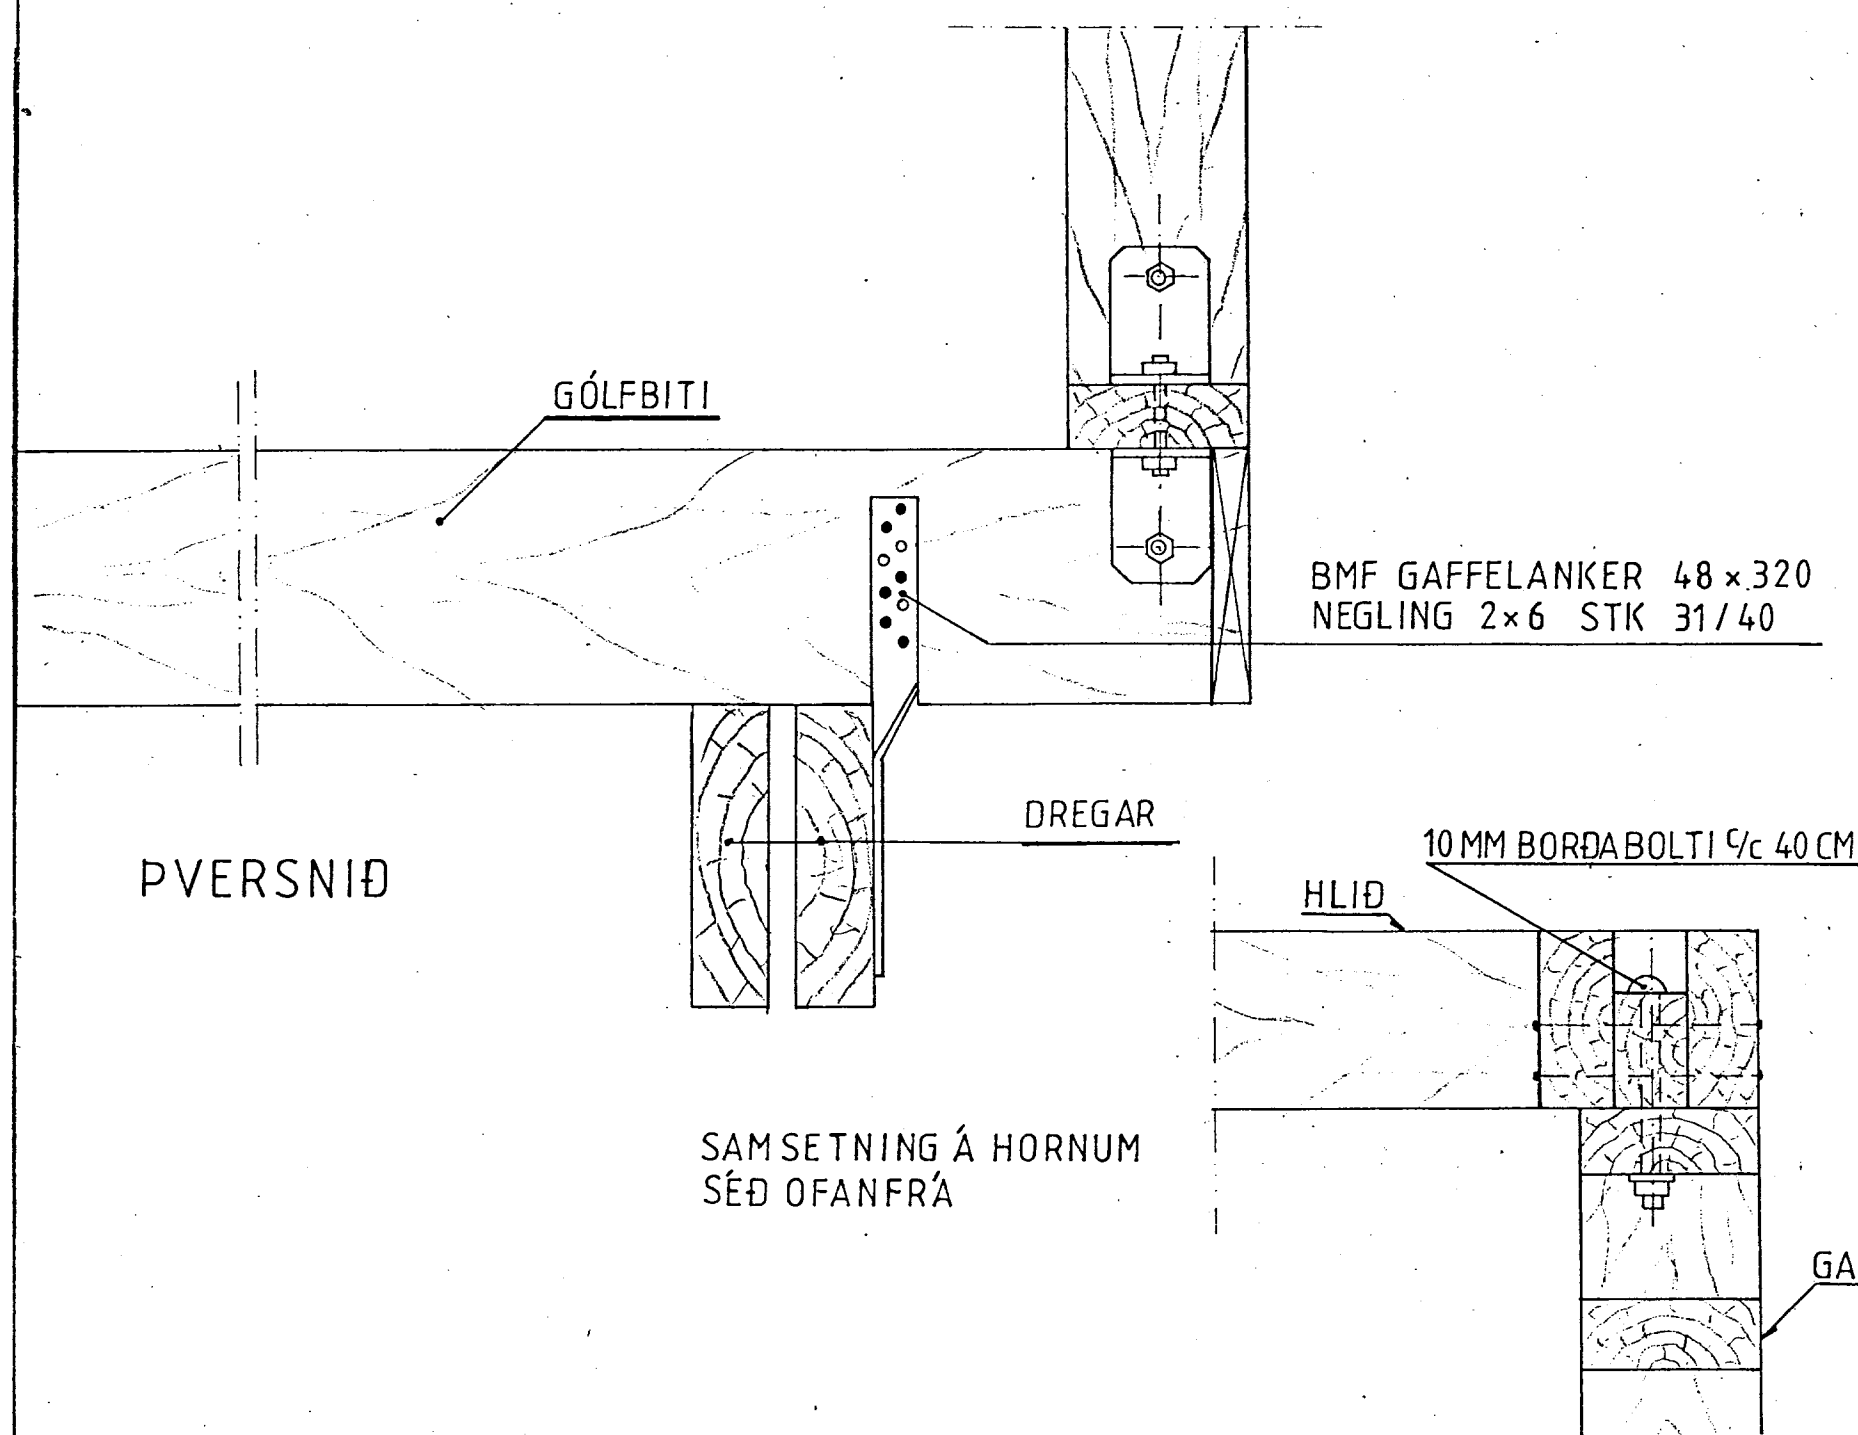

**ÚTVEGGJAGRINDUR FESTAR SAMAN MEÐ  
BMF VINKELBESLAG 90x90x65 OG 10MM BORDABOLTAR**

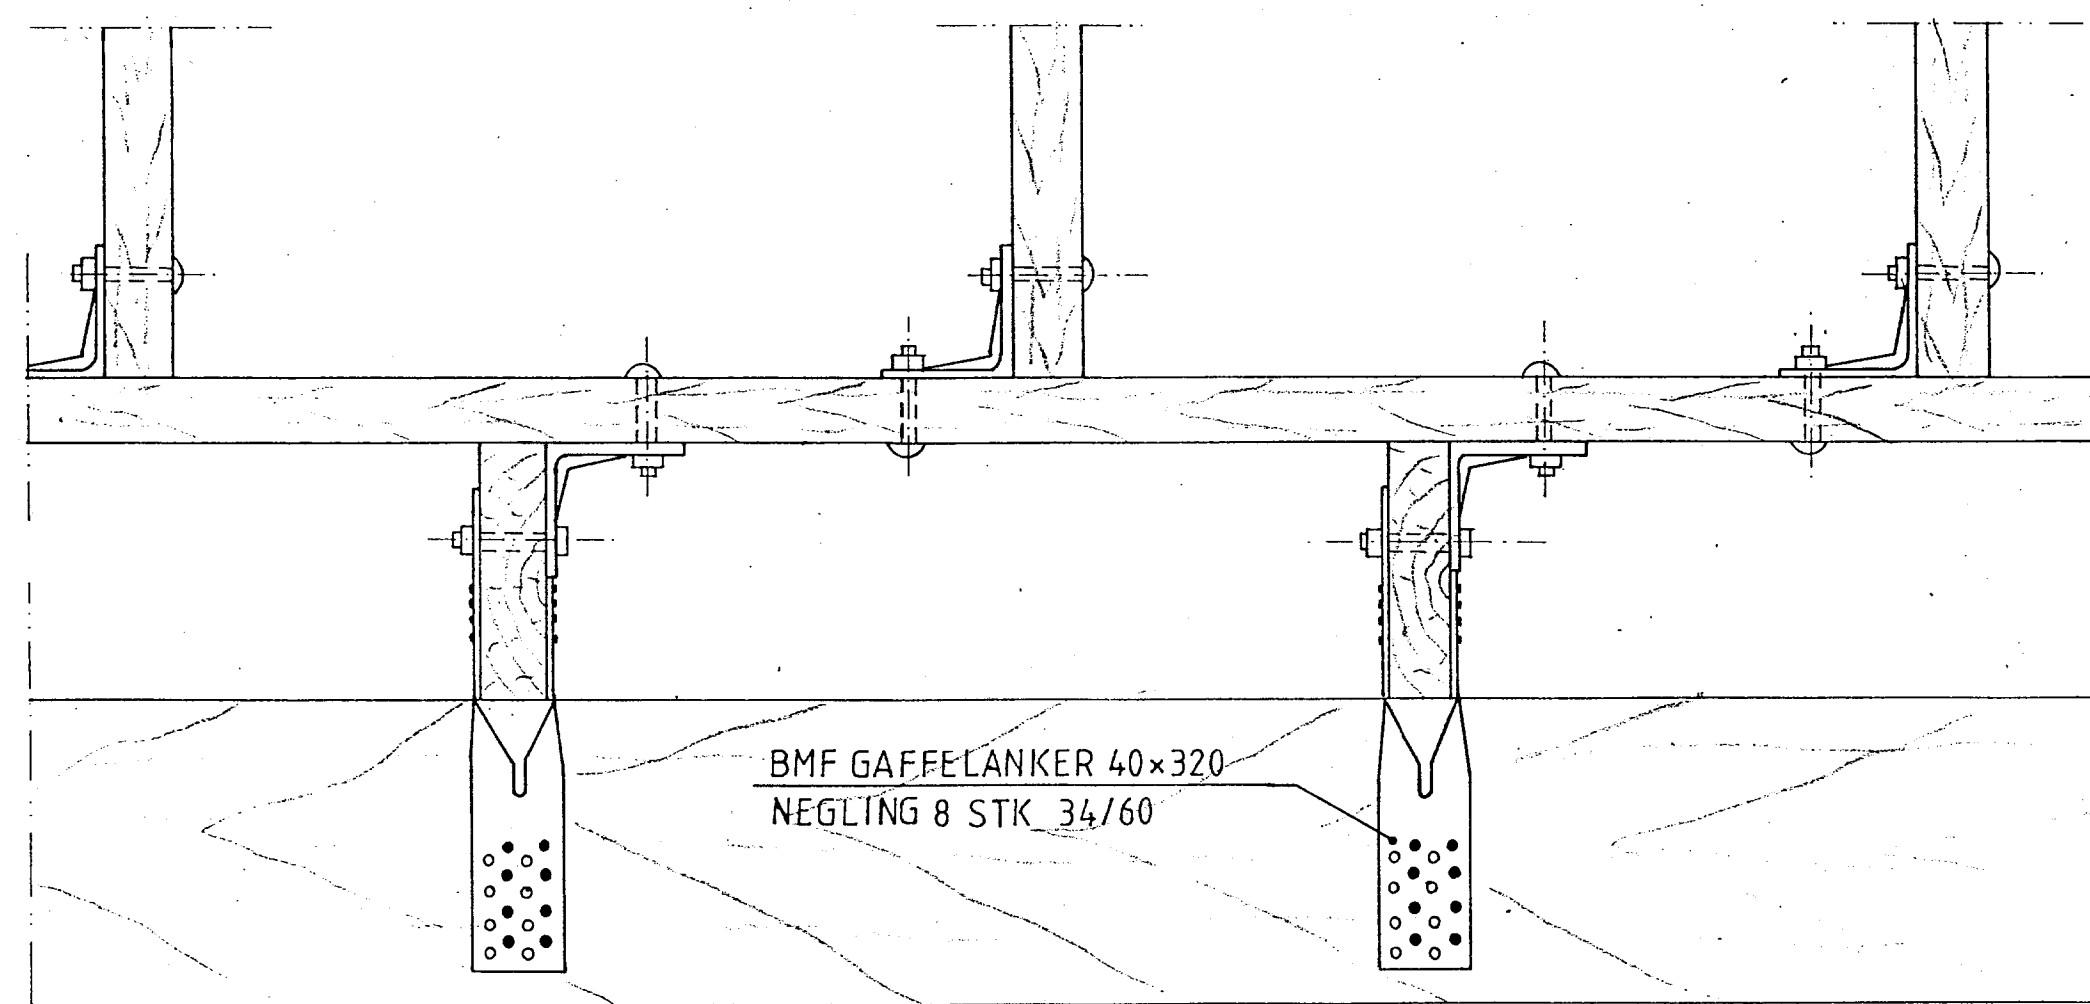

**GRIND**

Date: ágúst '05	Sumarhús í landi Midfells. 8471 Bláskógarbyggð Árnæs.	<b>TEIKNIVANGUR</b> Kleppsmýrarv. 8 104 Reykjavík, Iceland. Telef. 354,8971317 and 354,5681317
Scale: 1:5	Lóð nr. 3 við Álfarstekk stærð ca. 1000 m <sup>2</sup> Eigandi Felix Felixsson kt 230854 3199	
No. 2217 KK	Binding grindar	270733 - 2559 <i>Kristinn Þorjónsson</i> 201032 - 4829