


Sampykkt  
 10 JUNI 2008  
*Alþýð Kjartan*  
 Byggingarfulltrúi uppsveita Ámessýslu

**ÞAK:** U-gildi=0,19 W/kv<sup>m</sup>°C  
 Decrapökklaðning; Litur: Kolsvart  
 38x56 mm lektur T-1  
 25x50 mm afréttingarlisti  
 Pappi  
 15 mm vatns/ímdur krossviður, undir þak  
 50 mm loftunarbíl  
 45x245 mm þaksperra c/c 81,3 cm  
 Þaksperra fest við reim skv verkfræðiteikningar  
 195 mm steinullareinangrun A37 með áföstum pappa  
 0,20 mm PE-folla sem rakasperra  
 50 mm afrétting (loftunarbíl fyrir hitalagnir)  
 15x110 mm lútuð greniklaðning

**MILLIVEGGIR:** U-gildi=0,49 W/kv<sup>m</sup>°C  
 15x110 mm lútuð greniklaðning  
 45x70 mm burðargrind  
 70 mm steinullareinangrun A37  
 15x110 mm lútuð greniklaðning

**ÚTVEGGIR:** U-gildi=0,25 W/kv<sup>m</sup>°C  
 22x142 mm fösud og affösud.  
 21x92 mm þrýstafúuvarín greniklaðning  
 trykímprægneret "1 þá 2 beklæðning"  
 Litur: NORDSJØ TD2206  
 Loftunarbíl  
 28x45 mm afréttingarlisti  
 12 mm afstífanðí OSB-3 plata  
 45x145 mm hefluð burðargrind, c/c 60 cm  
 Stoðir festar við reim með BFM-vinklum. Reim fest við sökkul  
 með lím múrboltum skv teikningum verkfræðings.  
 145 mm steinullareinangrun A37  
 0,20 mm PE-folla rakavörn  
 50 mm afrétting  
 15x110 mm lútuð greniklaðning í herbergjum  
 15 mm tréjagíps fyrir flísar  
 13 mm gips ekskl. malerarbejde í eldhúsi og stofu

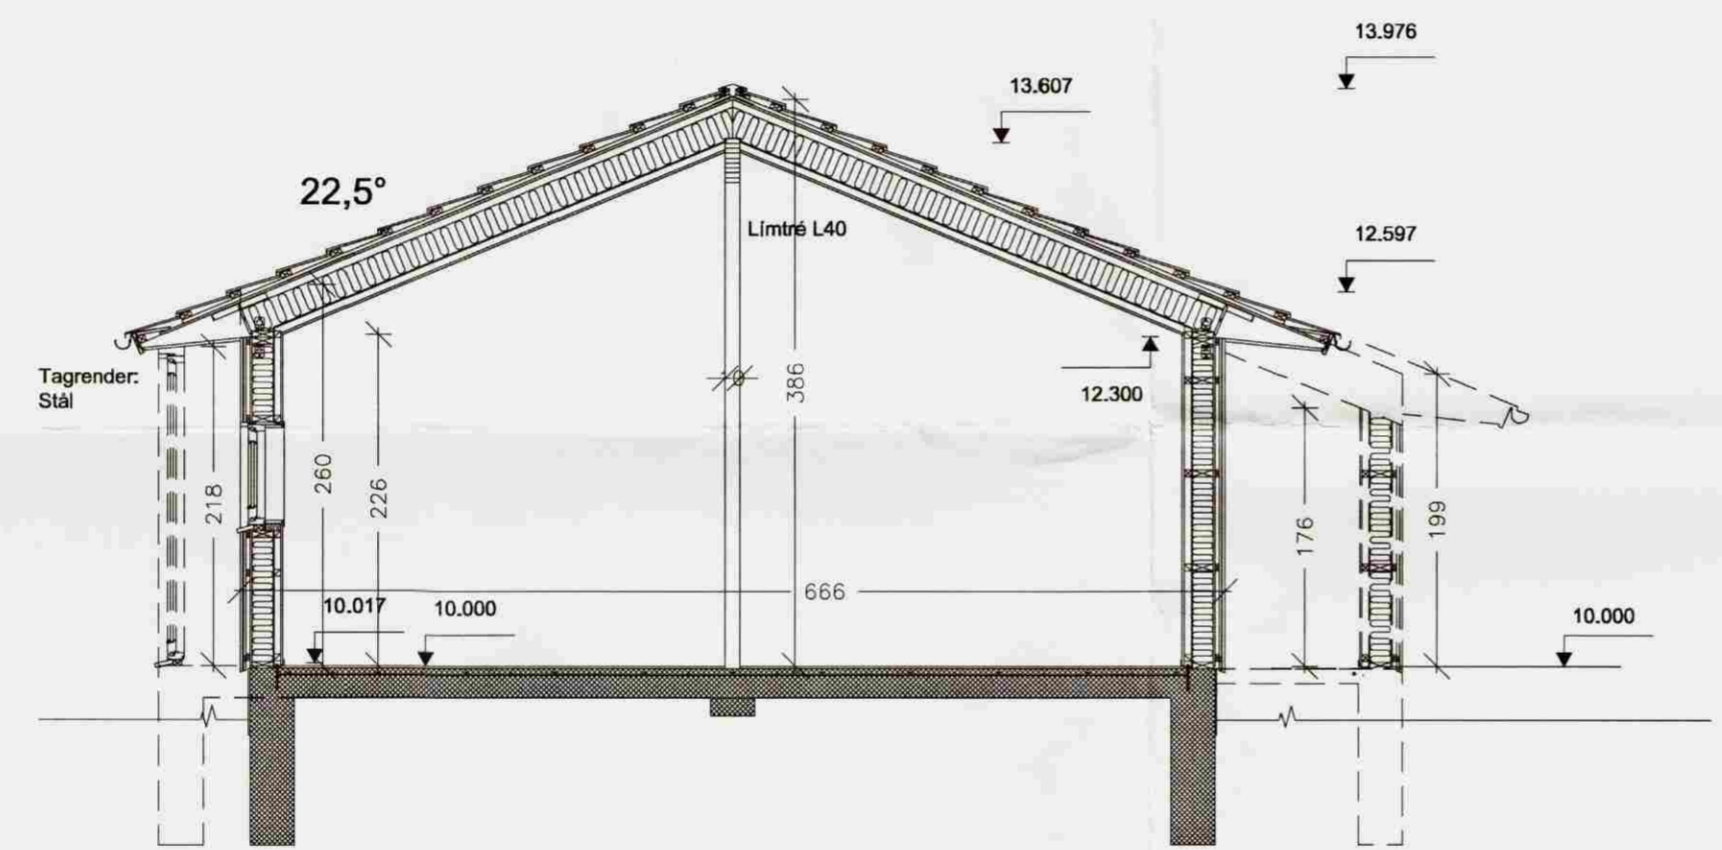

**GULV:**  
 Parket; 14 mm hvít olluborinn askur, 3-stafa  
 3 mm Tarkoflex (flít ásamt 0,20 mm rakasperru)  
 Steinsteypa


**GLUGGAR:** U-gler=1,2 W/kv<sup>m</sup>°C  
 Gluggar og úti hurðir eru tvöföldu einangrunargleri

**NEYSLUVATN:**  
 Heitt og kalt vatn er í földum pex-rörum.

**RAFMAGN:**  
 Allar rafmagnslagnir eru faldar.

**HITUN:**  
 Gólf hiti í öllum rýmum.

C:  
 B:  
 A:  
 BREYTINGAR: DAGS:

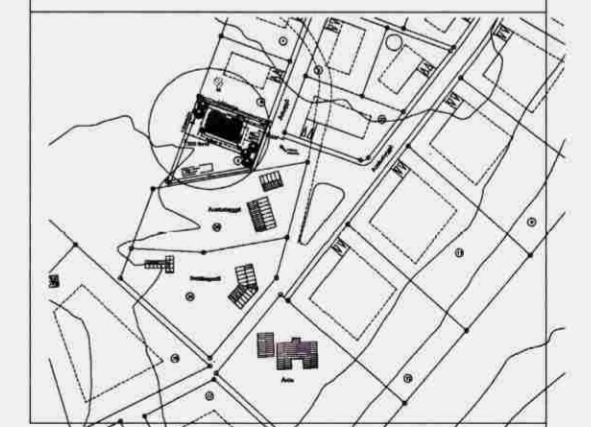

ÍBÓÐARHÚS-LAUGARÁSI-Í-BLÁSKÓGARBYGGÐ  
 ARBYGGÐ-8  
 EININGAH.-FRÁ-EBK  
 DANMÖRKU  
 SNEIDING  
 VERK: 0756-4712  
 KVARDI: 1:50  
 DAGS: 20.02.08  
 TEIKN: SJ-JPP  
 SKRÁ: GRM.DWG

**ÚTI INNI**  
**ARKITEKTAR**  
 ÞINGHOLTSTRÆTI 27 101 REYKJAVÍK  
 SMAR 5627660 & 5627660 FAX 5627661  
 NETFANG u@st.is  
 VEFANG http://www.st.is  
 BALDUR Ó. SVAVARSSON ARKITEKTAR FAJ  
 120367-5149  
 JÓN ÞÓR ÞORVALDSSON ARKITEKTAR FAJ  
 021256-7579 **AR-201**