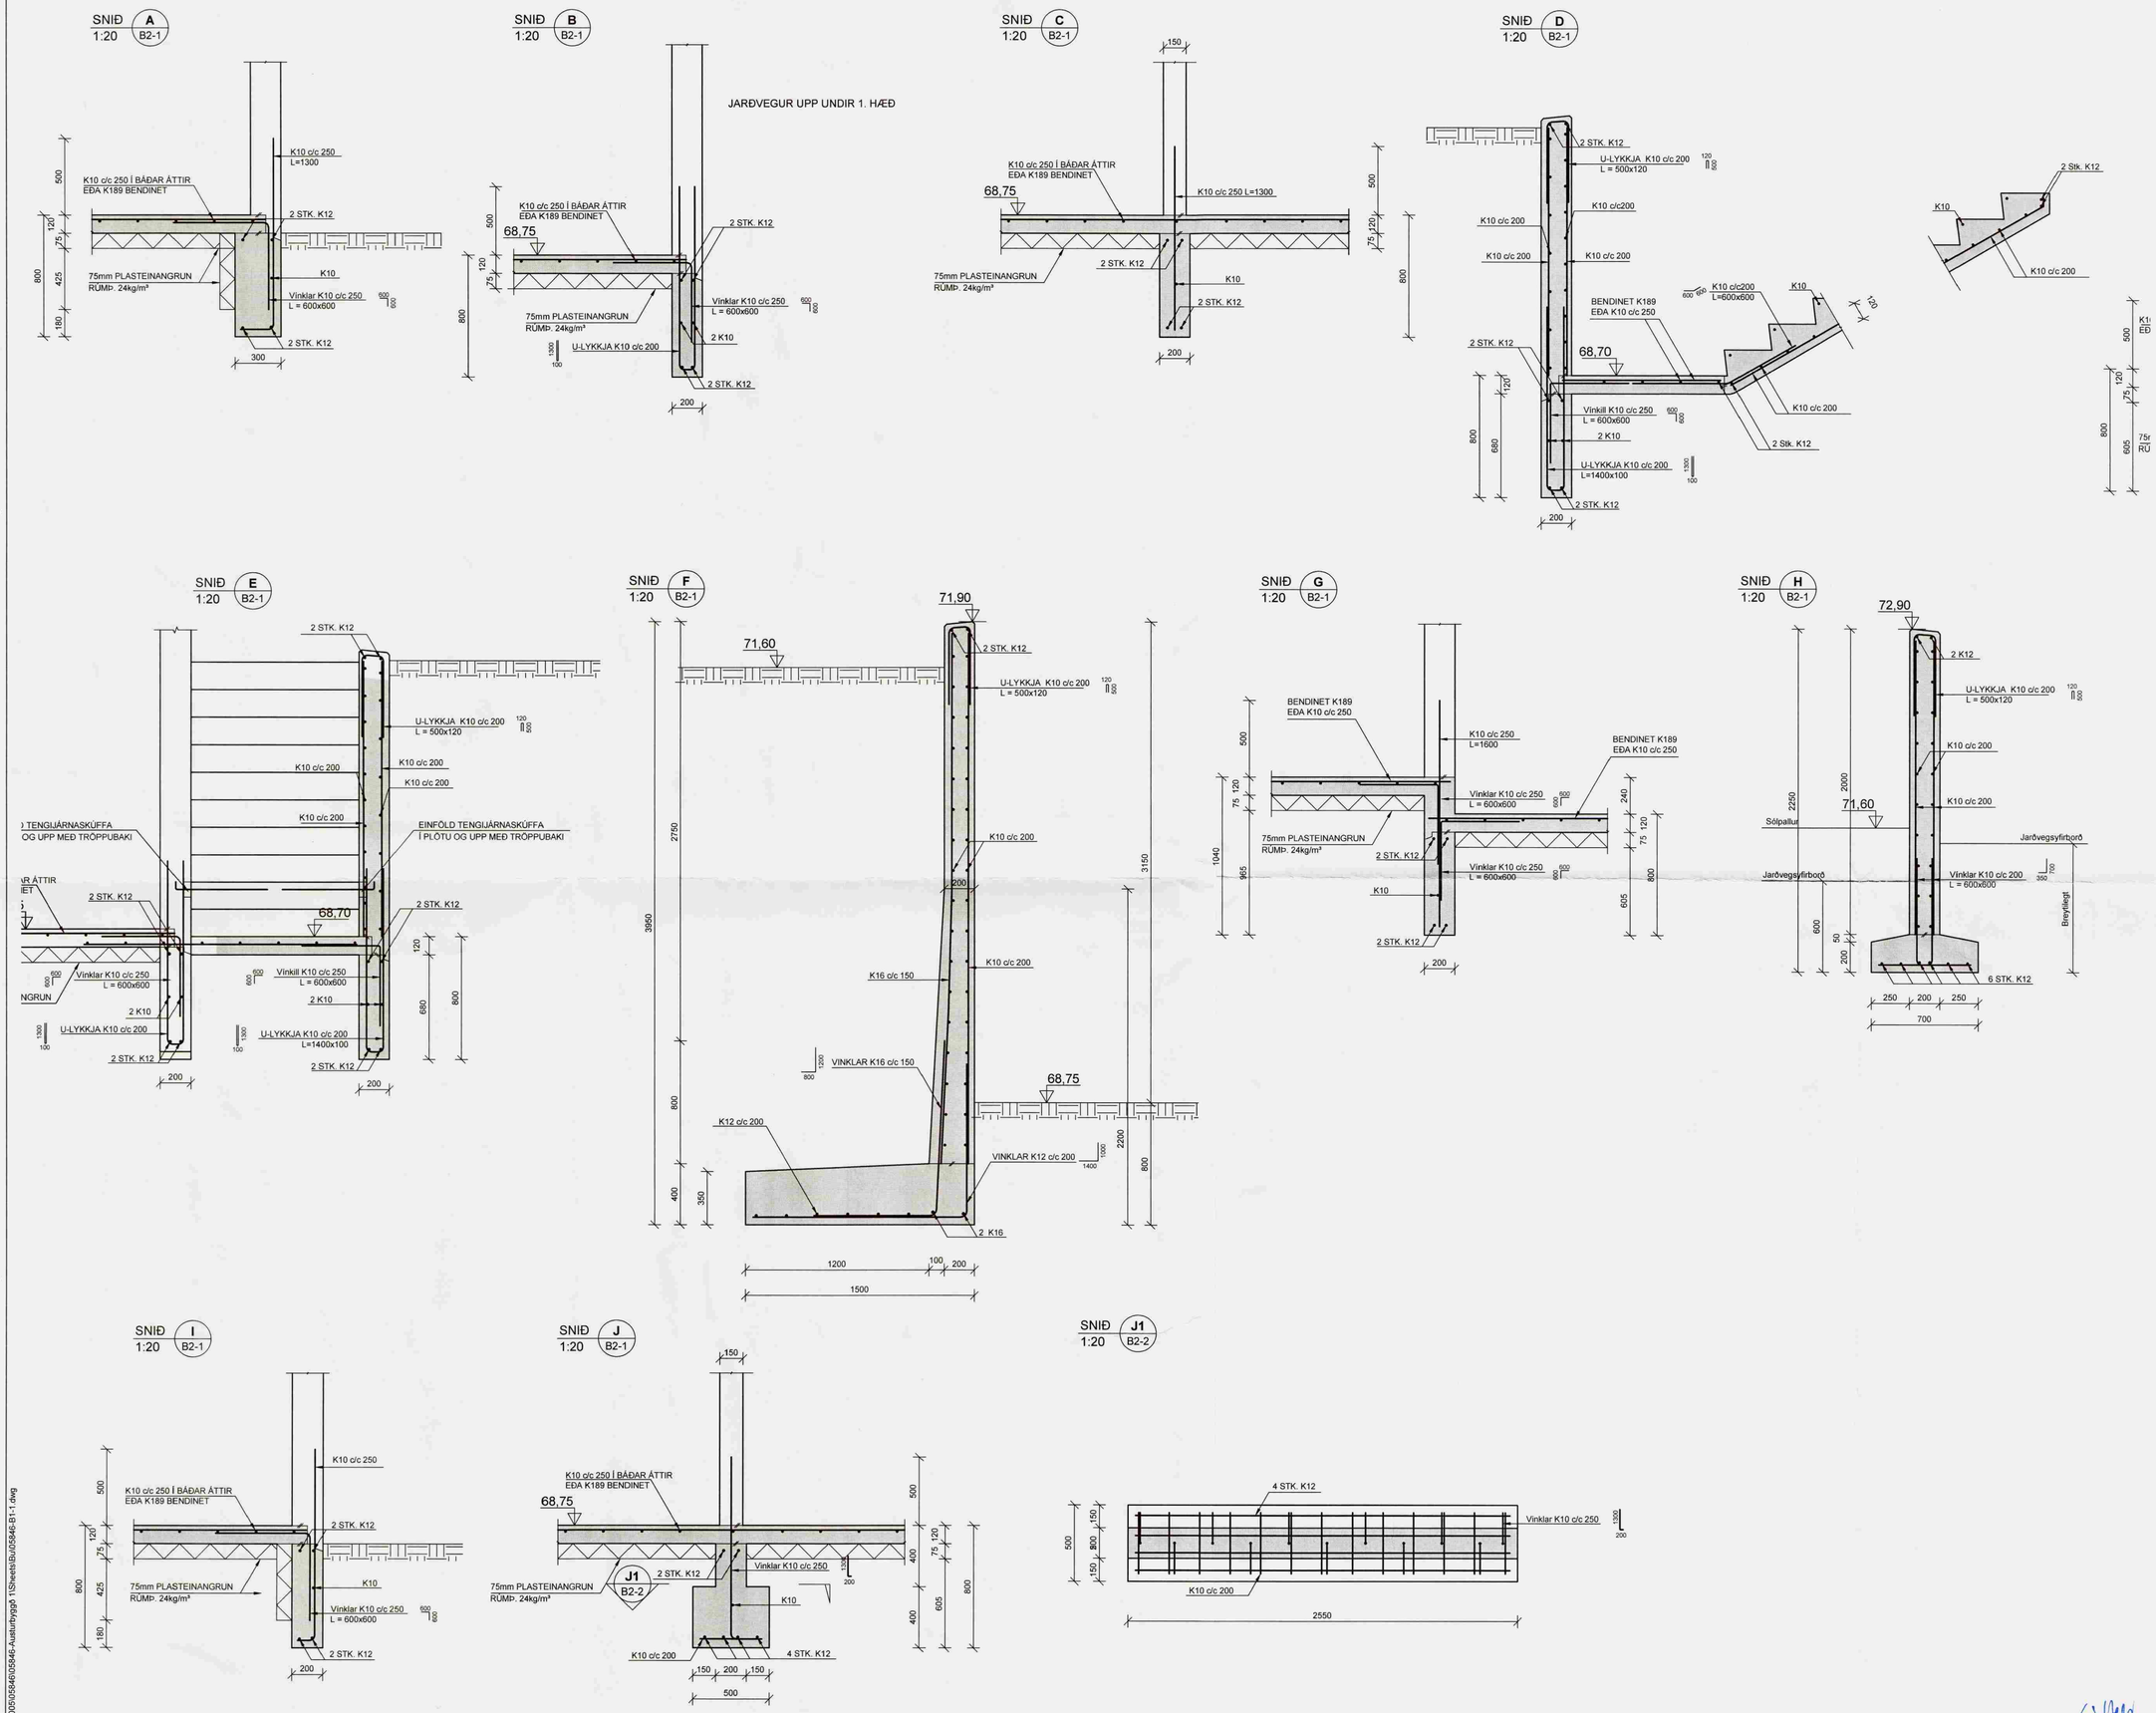

Samþykkt
01 JÚLÍ 2008
Byggingarfulltrúi uppsveita Árnessýslu

SKÝRINGAR

Undirstöður:

BROTÞOLSFLOKKUR STEYPU. C25

Stoðveggur og stigaveggur:

BROTÞOLSFL. ÚTISTEYPU. C30

Útistigi og útiplata:

BROTÞOLSFL. ÚTISTEYPU. C35

Útg.	Dags.	Skýring	Hannað/Yfirfarið

VSB
VERKFRÆÐISTOFA
BÆJARHRAUN 20 · 220 HAFNARFJÖRÐUR · KENNIT. 710796-2899
vsb@vsb.is · Sími 585 8600 · Fax 585 8610 · www.vsb.is

Áritun sérhönnuðar: Björn Gústafsson Kt: 180550 4889

Verkheiti: AUSTURBYGGÐ 1 LAUGARÁSI

Verkhluti: Burðarvirki, Undirstöður, Grunnmynd

Hannað	Teiknað	Yfirfarið	Kvarði	Síða
SÞJ	SÞJ	BG	1:20 / A1	-

Dags.	Verkefni	Teikning	Útgáfa
07.03.2007	05846	B2-2	-

V:\2005\05846\05846-Austurbyggð 1\Sheets\Bu\05846-B1-1.dwg