Samþ. 2/6 '92

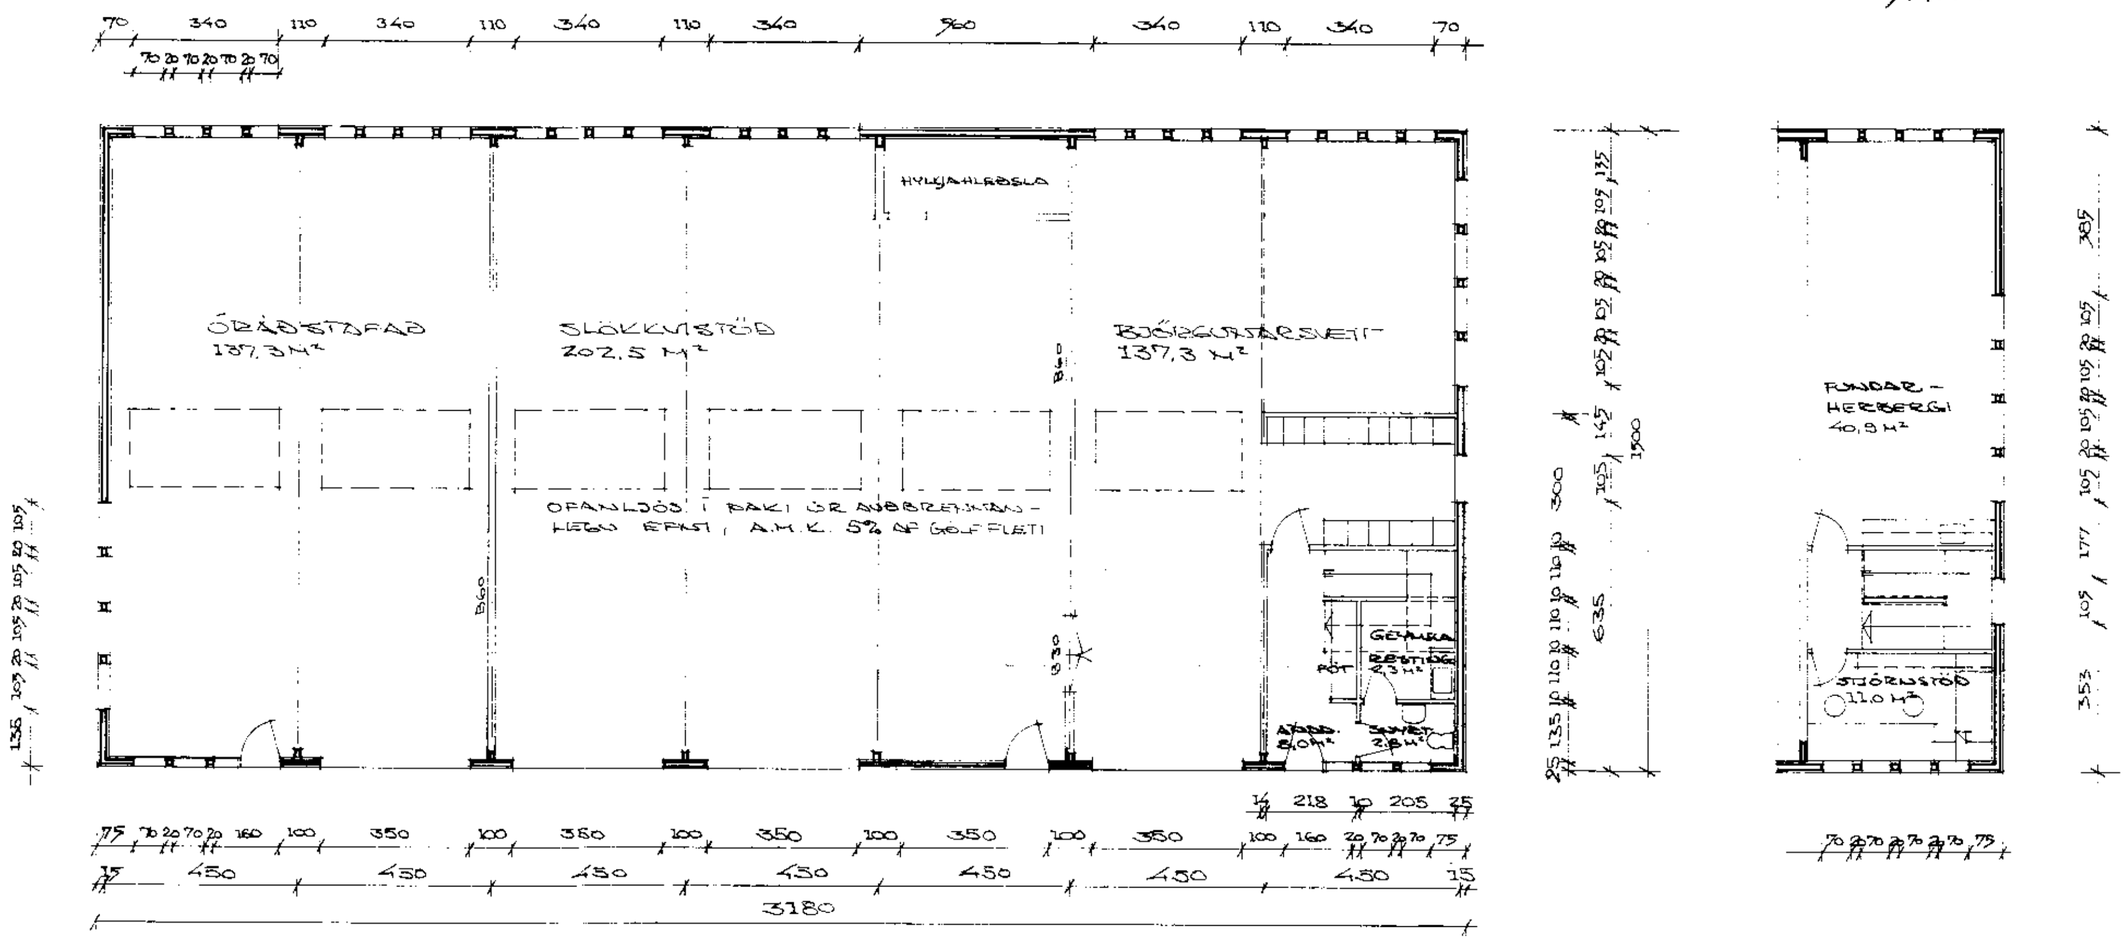

GRUNNMYND 1:100

GRUNNM. EFRI H. 1:100

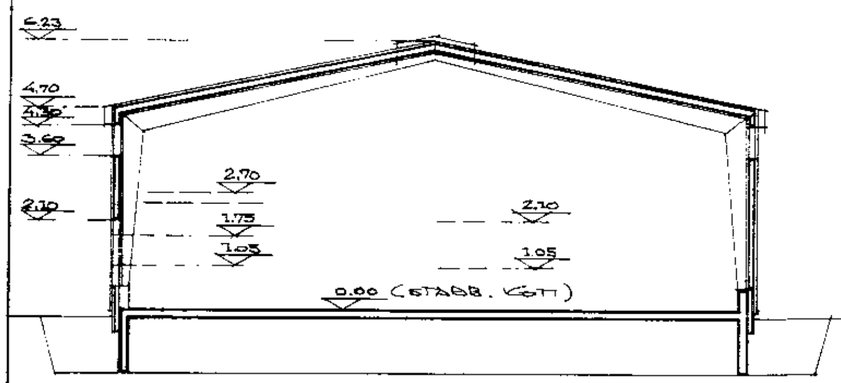

SNIÐ 1:100

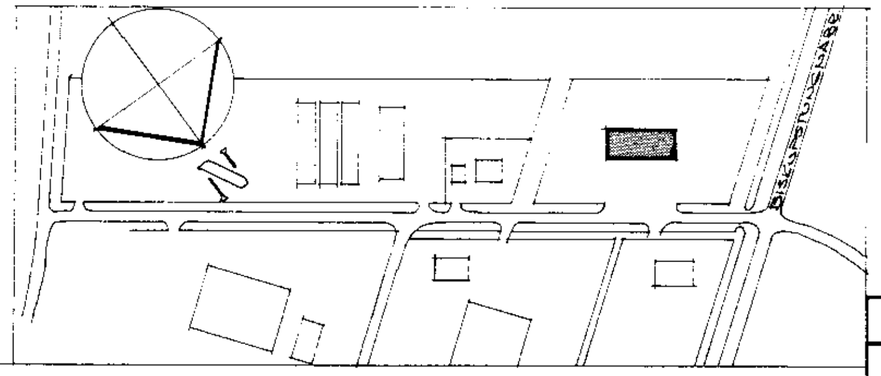

AFSTÖÐUMYND
1:2000

HEILDARFLATARMÁL: 477,0 M²
HEILDARRÚMMÁL: 2.606,8 M³

SÖKKLAR, GÓLF OG VEGGSTUÐLAR ÚR JÁRNBENTRI STEINSTEYPU

ÞIRGERÐ ER STÁLGRIND KLÆDD TIMBRI OG STÁLKLÆÐSTINGU.

GÓLFKÖTT ÁKVEÐST Í SAMRÆMI VIÐ BYGGINGAFULLTRÚA OG STAÐSETN.

BJÖRGUNAROP UM OPNANLEGA GLUGGA Á DYR.

NR:	DAGS.	BREYTING	AF	SAMÞ.

VERKFRÆÐISTOFA SUÐURLANDS
Eyravegi 27 800 Selfossi

HÖS SLYSAV. DEILDAR BISK.

GRUNNMYND, SNIÐ OG AFSTÖÐUMYND

GÚSTAF ÁRNI

BLAÐ

KVARÐI: 1:100 & 1:2000

ÁÁKN.

TEIKN: GÁG

DAGS: APRÍL '92

NR. 92-049