



hæð

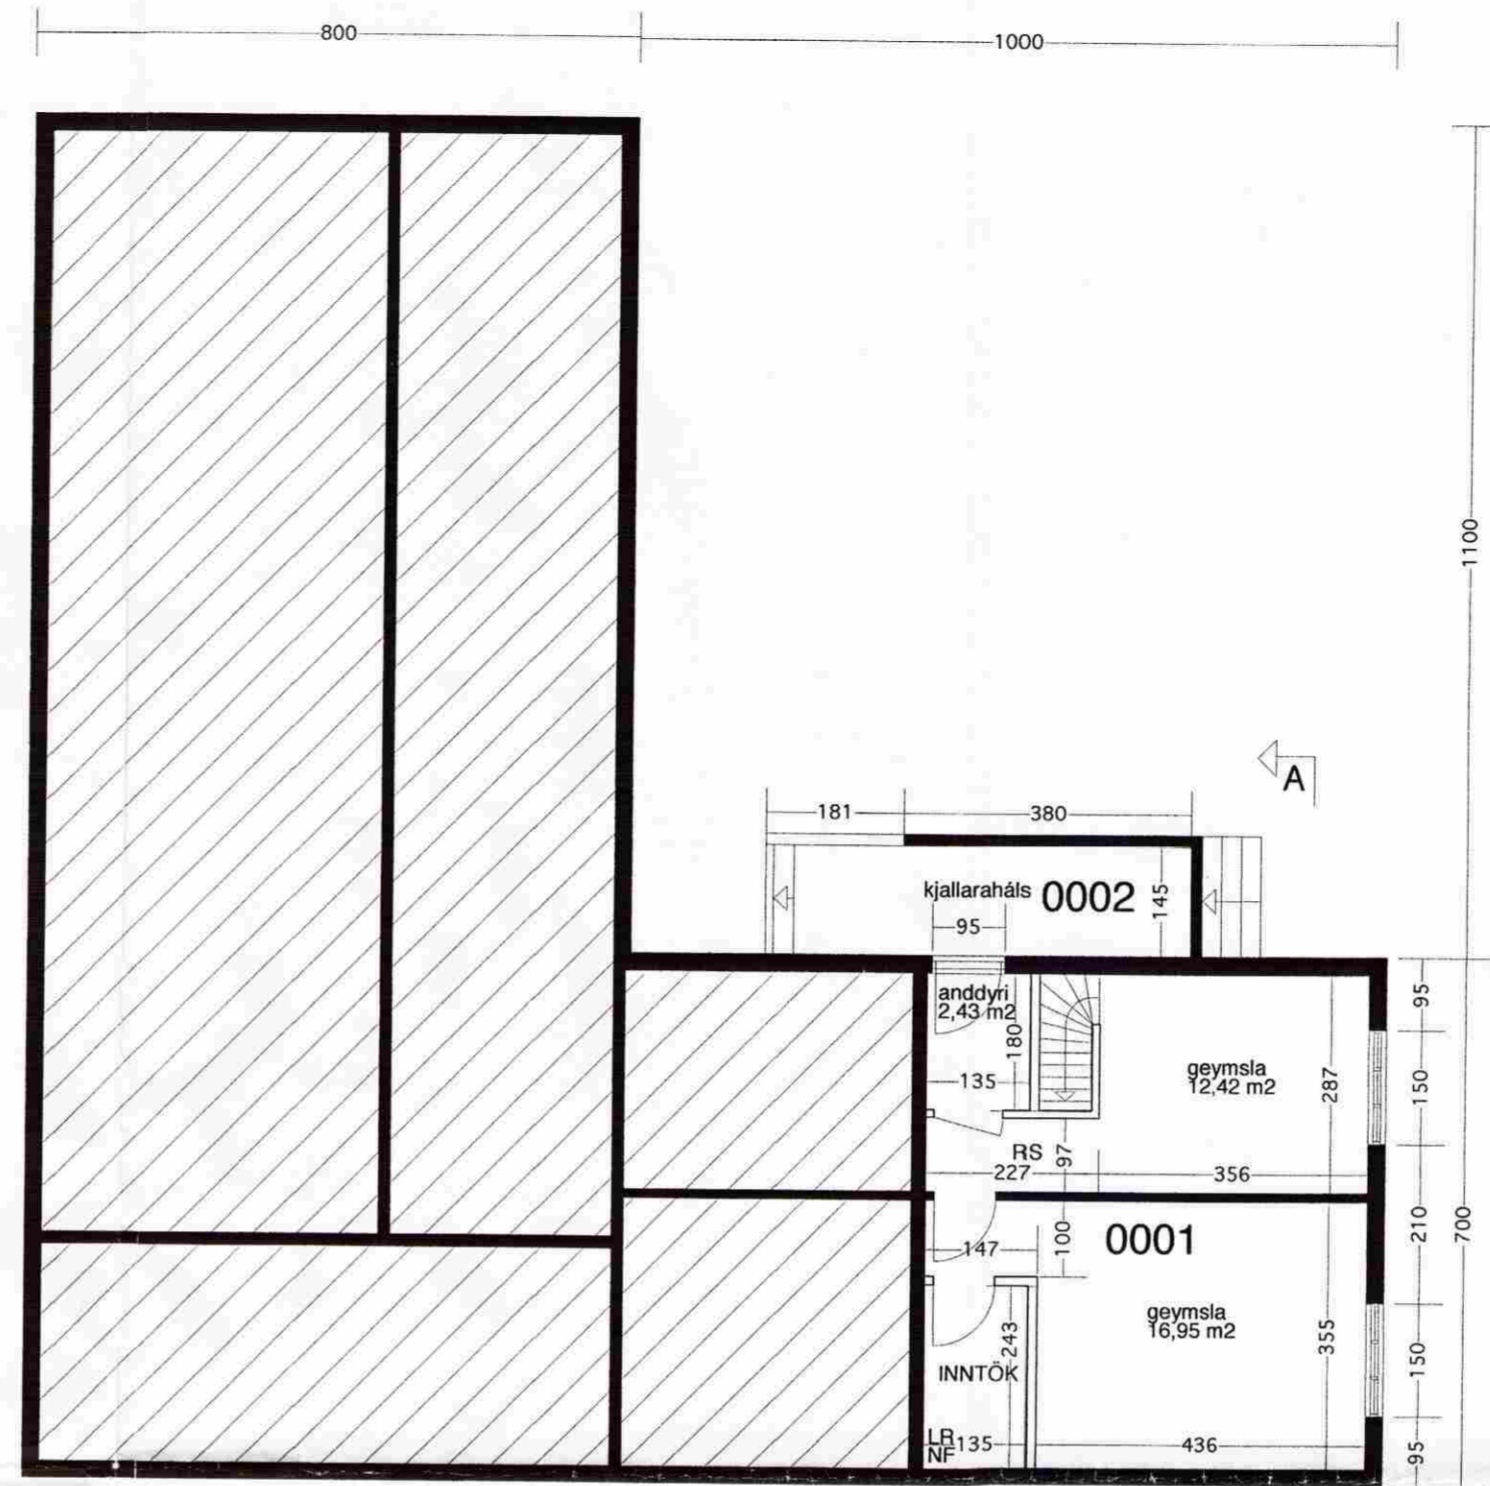

kjallari

SAMPYKKT
11 FEB. 2009
Ólafur Bjarkar
Byggingarritun og útskýringar
Byggingarritun og útskýringar
Byggingarritun og útskýringar

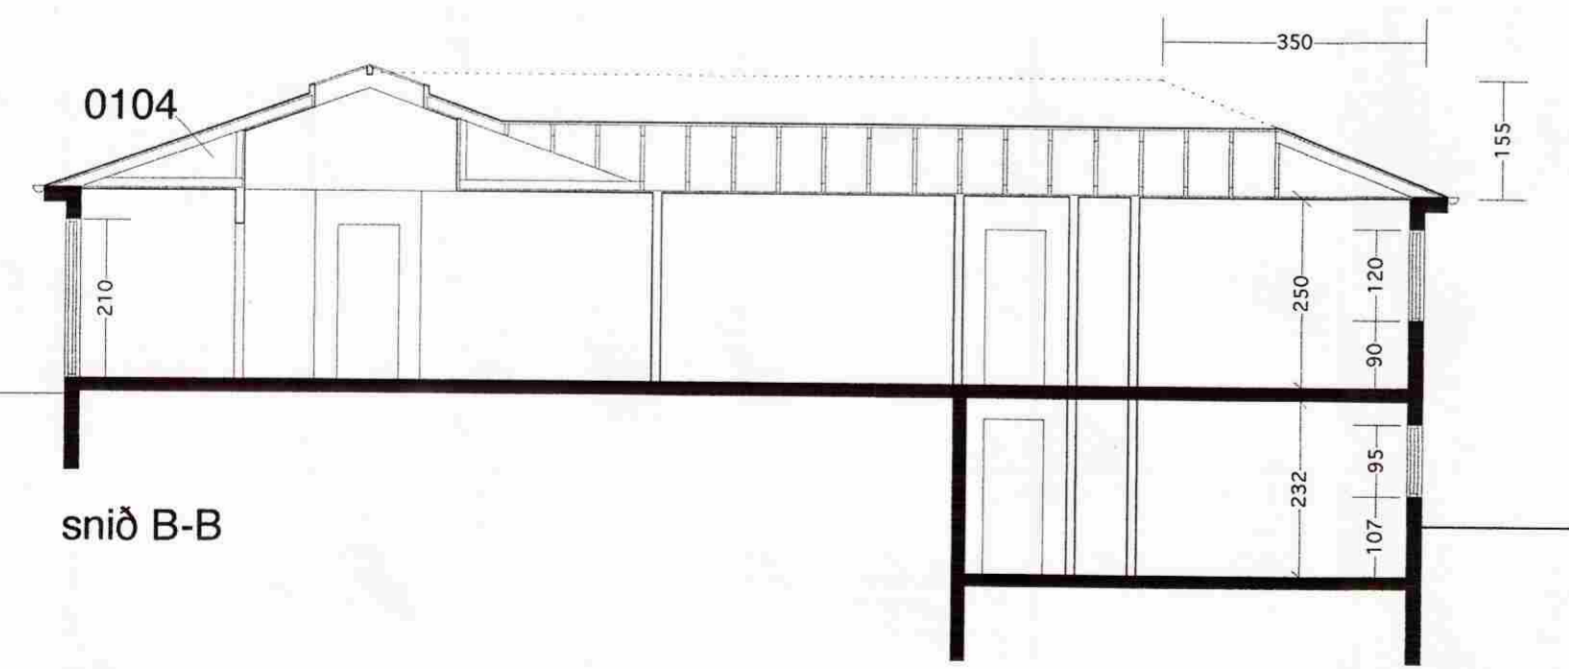

snið B-B



snið A-A

BYGGINGARLÝSING

Húsið er með steipta sökkla og steiptan kjallara og gólfplötu 1. hæðar. 1. hæð er byggð upp með holsteini og þak er timburþak klætt bárujárni. Útveggir eru steinaðir að utan. Tvöfalt gler er í húsinu.

Bjarkarbraut 6 (Grund)
Laugarvatni

M. 1:100

Grunnmyndir og snið

20. janúar 2009
Óli Jóhann Ásmundsson arkitekt *dja*
Kt. 180340-4679
Teiknistofa Grænlandsleið 39, 113 Reykjavík
sími 5574856
oja@islandia.is