GRUNNMYND 1:50

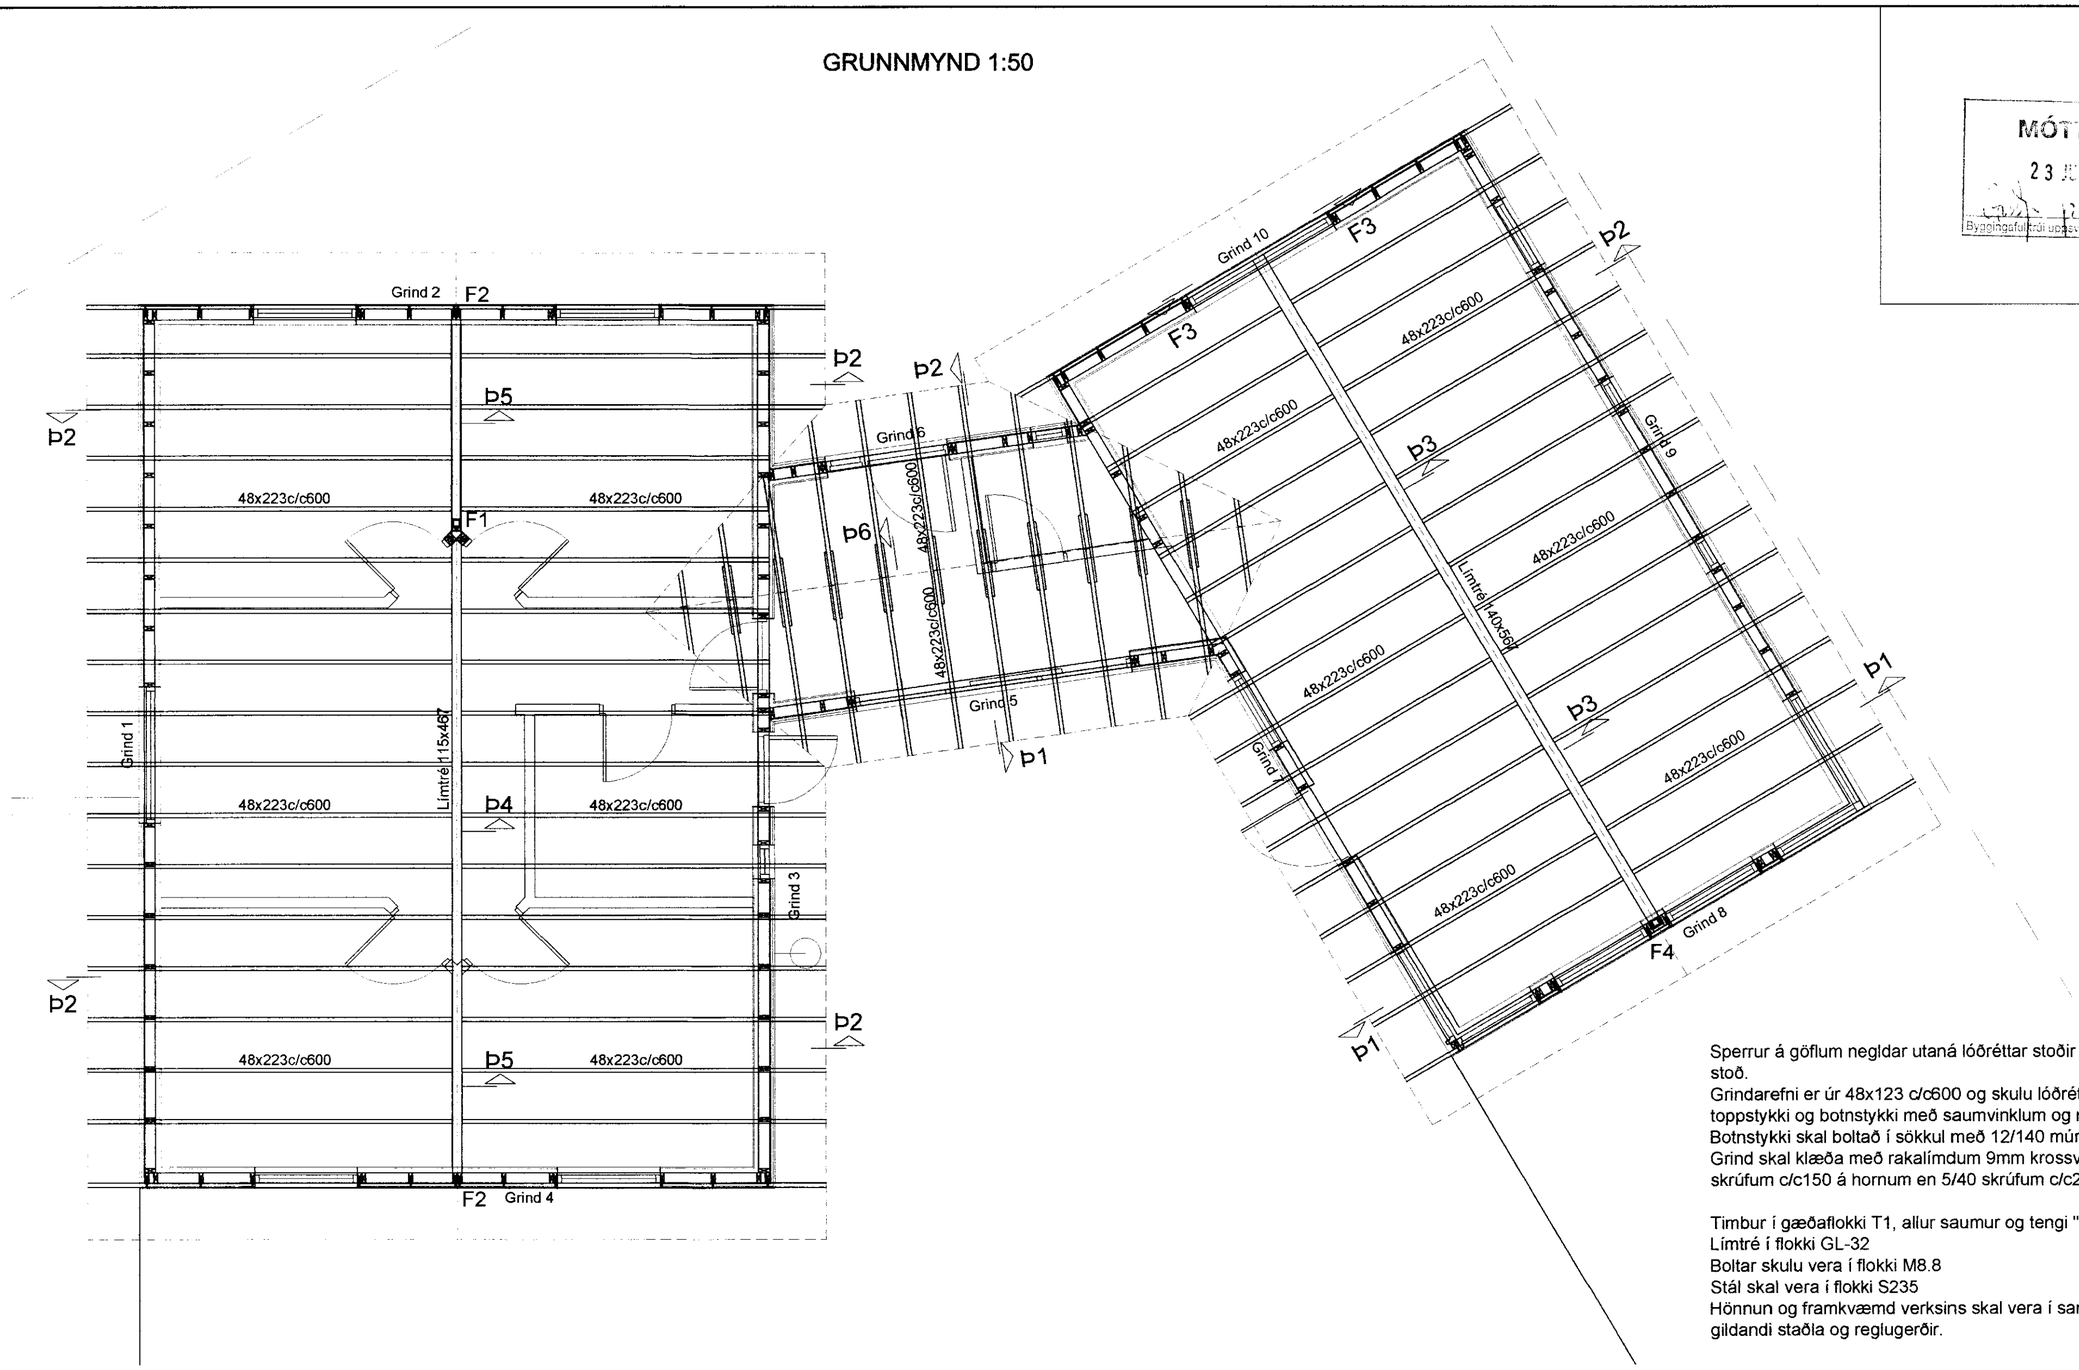

Sperrur á göflum negldar utaná lóðréttar stoðir með 3stk 5"saum pr. stoð.
Grindarefni er úr 48x123 c/c600 og skulu lóðréttar stoðir festast við toppstykki og botnstykki með saumvinklum og neglast með kambsaum.
Botnstykki skal boltað í sökkul með 12/140 múrboltum c/c850
Grind skal klæða með rakalímdum 9mm krossvið skrúfaður með 5/40 skrúfum c/c150 á hornum en 5/40 skrúfum c/c200 annarstaðar.

Timbur í gæðaflokki T1, allur saumur og tengi "galv".
Límtré í flokki GL-32
Boltar skulu vera í flokki M8.8
Stál skal vera í flokki S235
Hönnun og framkvæmd verksins skal vera í samræmi við gildandi staðla og reglugerðir.

MÓTTEKIÐ
23 JÚNÍ 2011
Byggingafulltrúi upplýsir / Umsókn móttekin og Flokkur

Breytingar		
Nr.	Dags.	Nafn

BIRKIBRAUT 9. BISKUPST.

Verkfræðistofa Þráinn & Benedikt
Laugavegi 178, 105 Rvk.
Sími: 553 1770, 568 7775, Fax: 568-7701
Netfang: verkfraedistofa@verkfraedistofa.is

H BS | T HS | S
M 1:50
Nr. B101

Burðarvirki veggir og Þak

Dags. apríl '11
090638-4839
080149-3609

Áritun aðalhönnuðar.: