
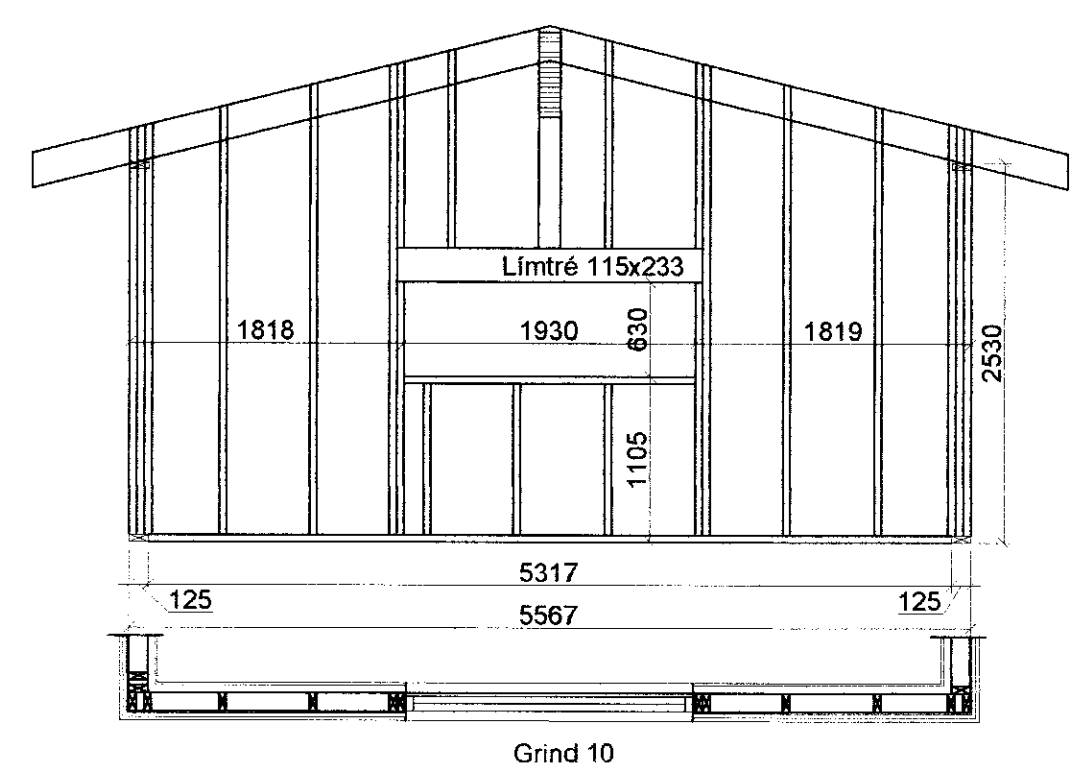
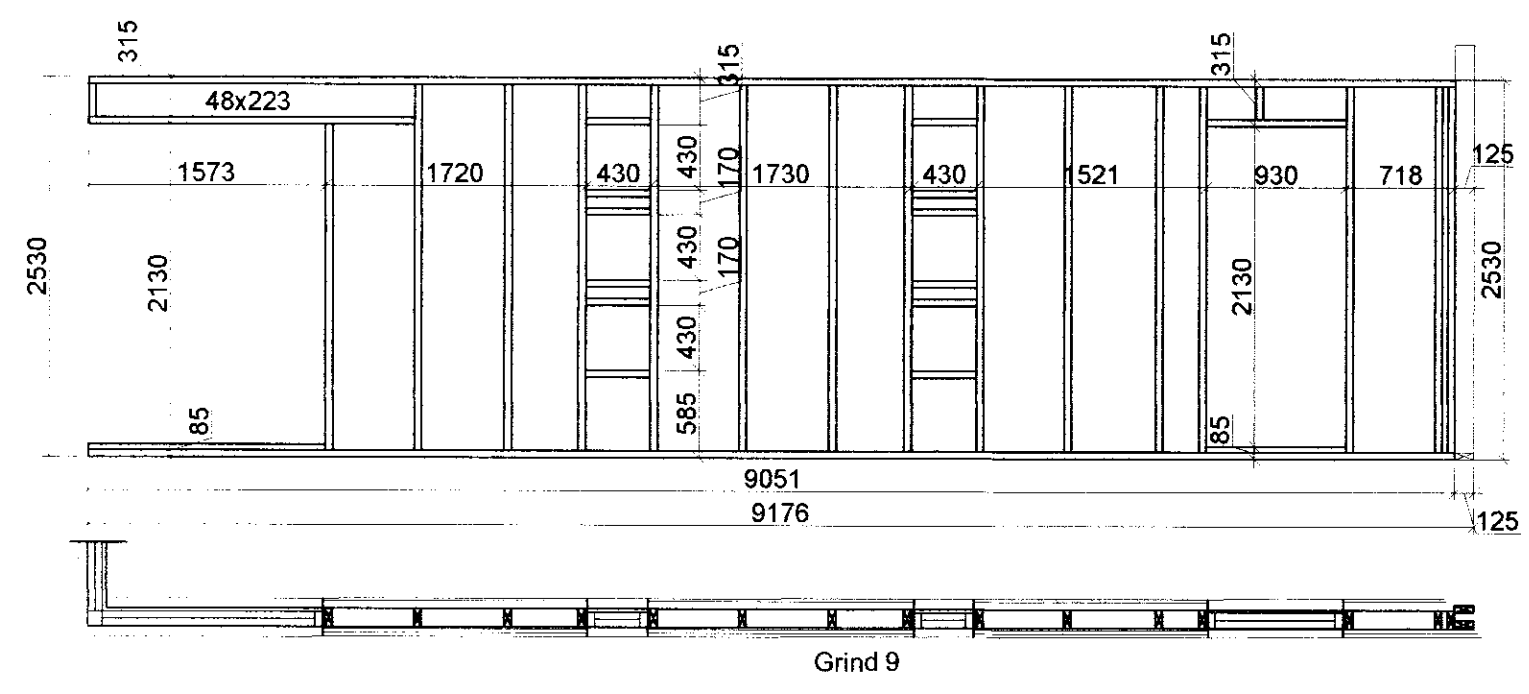
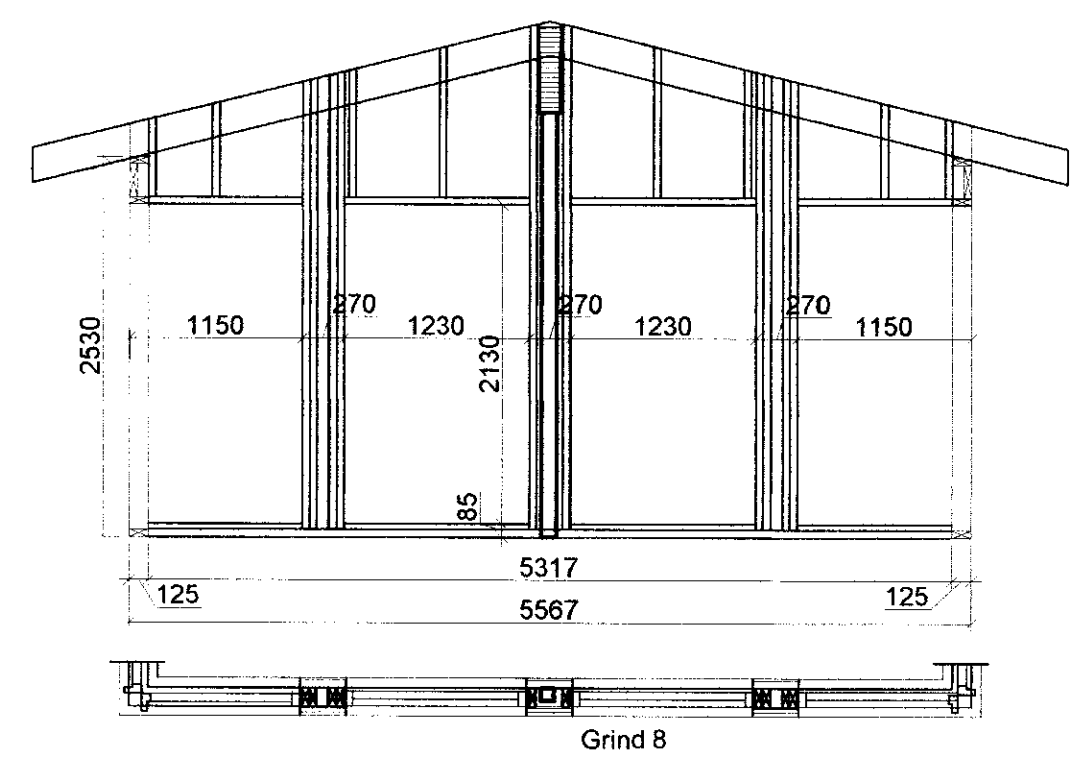


MÓTTÆKID
 23 JUNI 2011
 Byggingafræðingur / Byggingafræðingur
 Byggingafræðingur / Byggingafræðingur

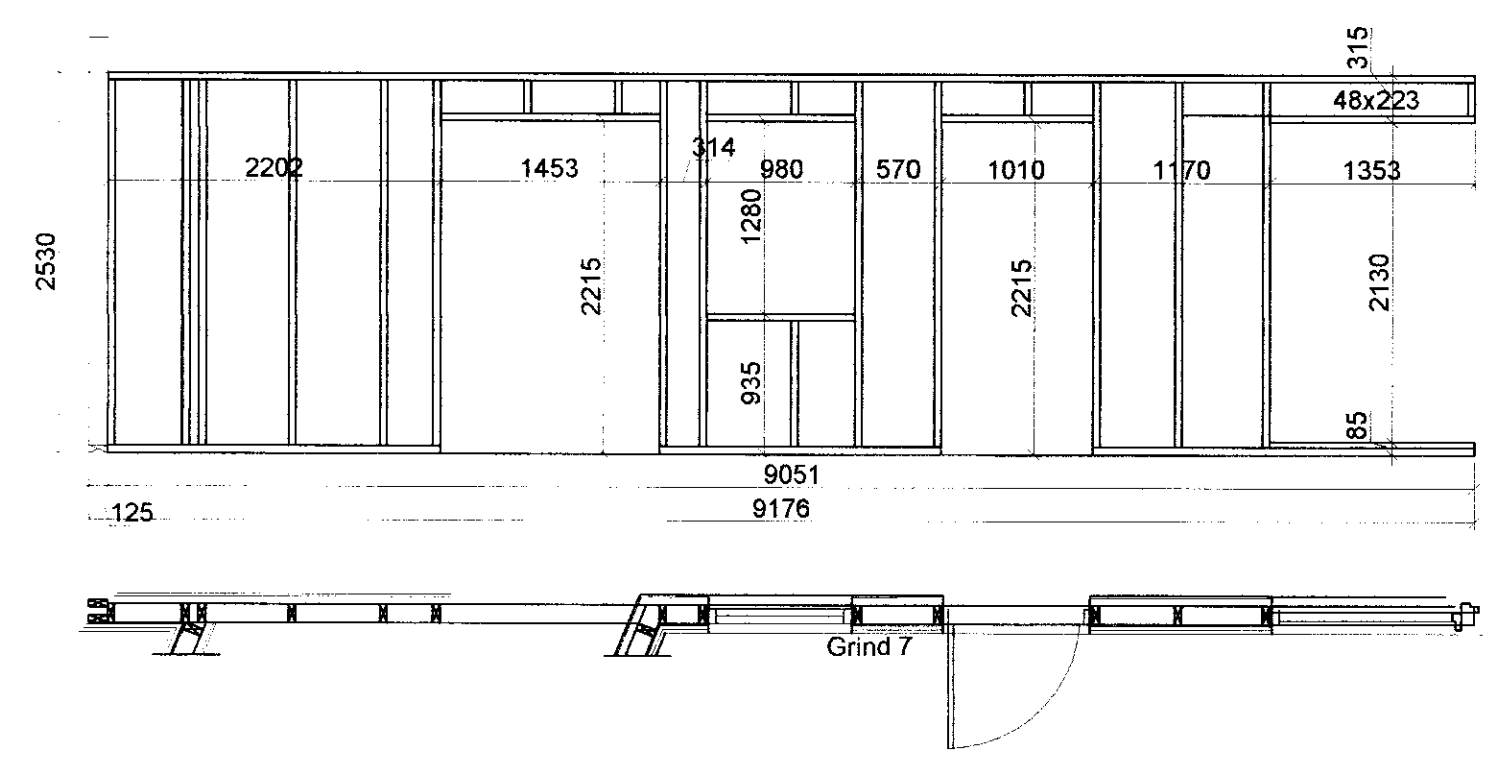

Breytingar			BIRKIBRAUT 9. BISKUPST.	
Nr.	Dags.	Nafn	H BS	T HS
			Verkfræðistofa Þráinn & Benedikt Laugavegi 178, 105 Rvk. Sími: 553 1770, 568 7775, Fax: 568-7701 Netfang: verkfrædistofa@verkfrædistofa.is	
			M 1:50 Nr. B104	
			Dags. apríl '11 090638-4B39 080149-3609	
			Burðarvirki veggir Grindur Áritun aðalhönnuðar: <i>B. Þráinn</i>	