



AFSTÖÐUMYND

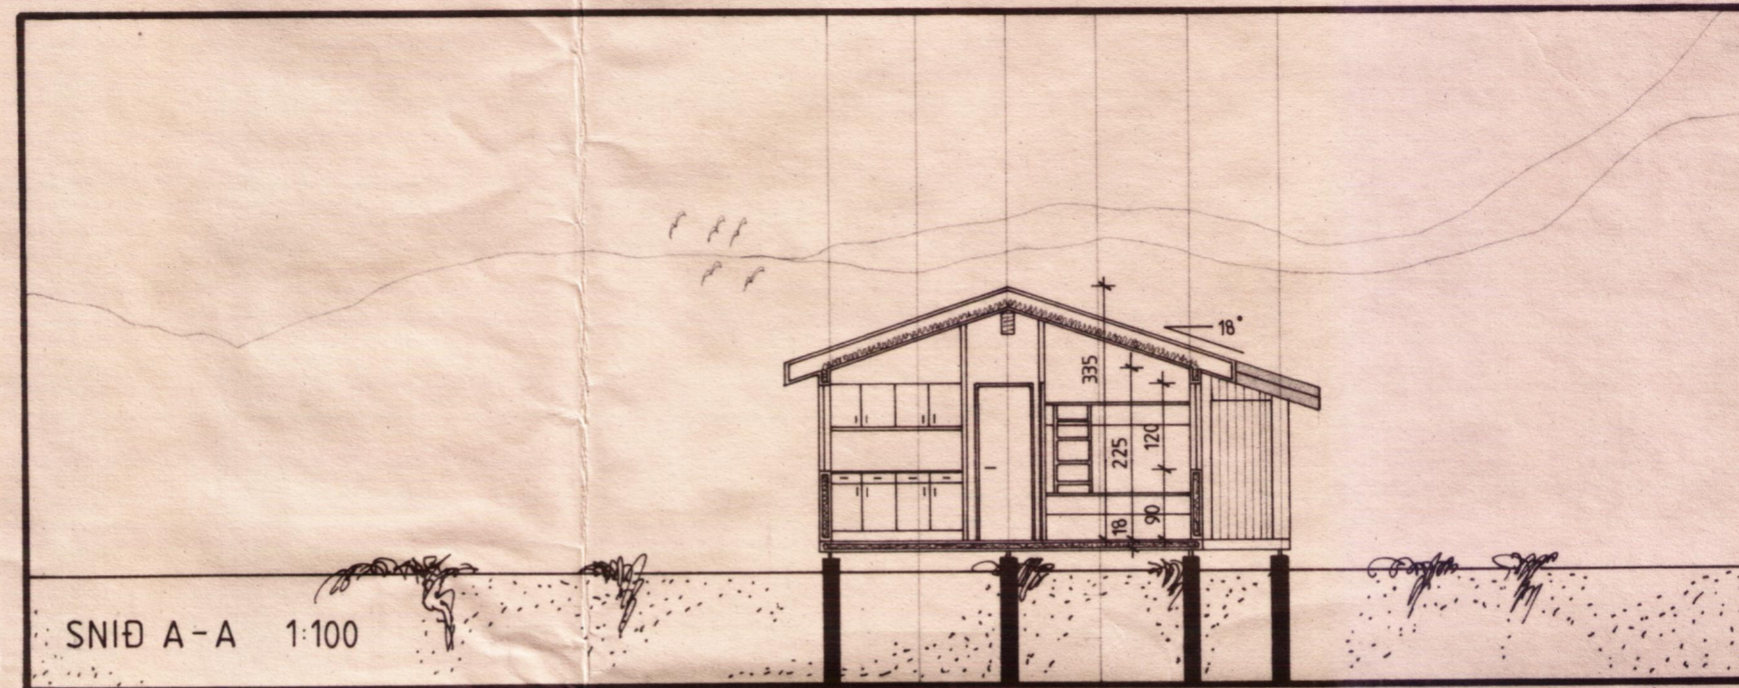

SNID A-A 1:100

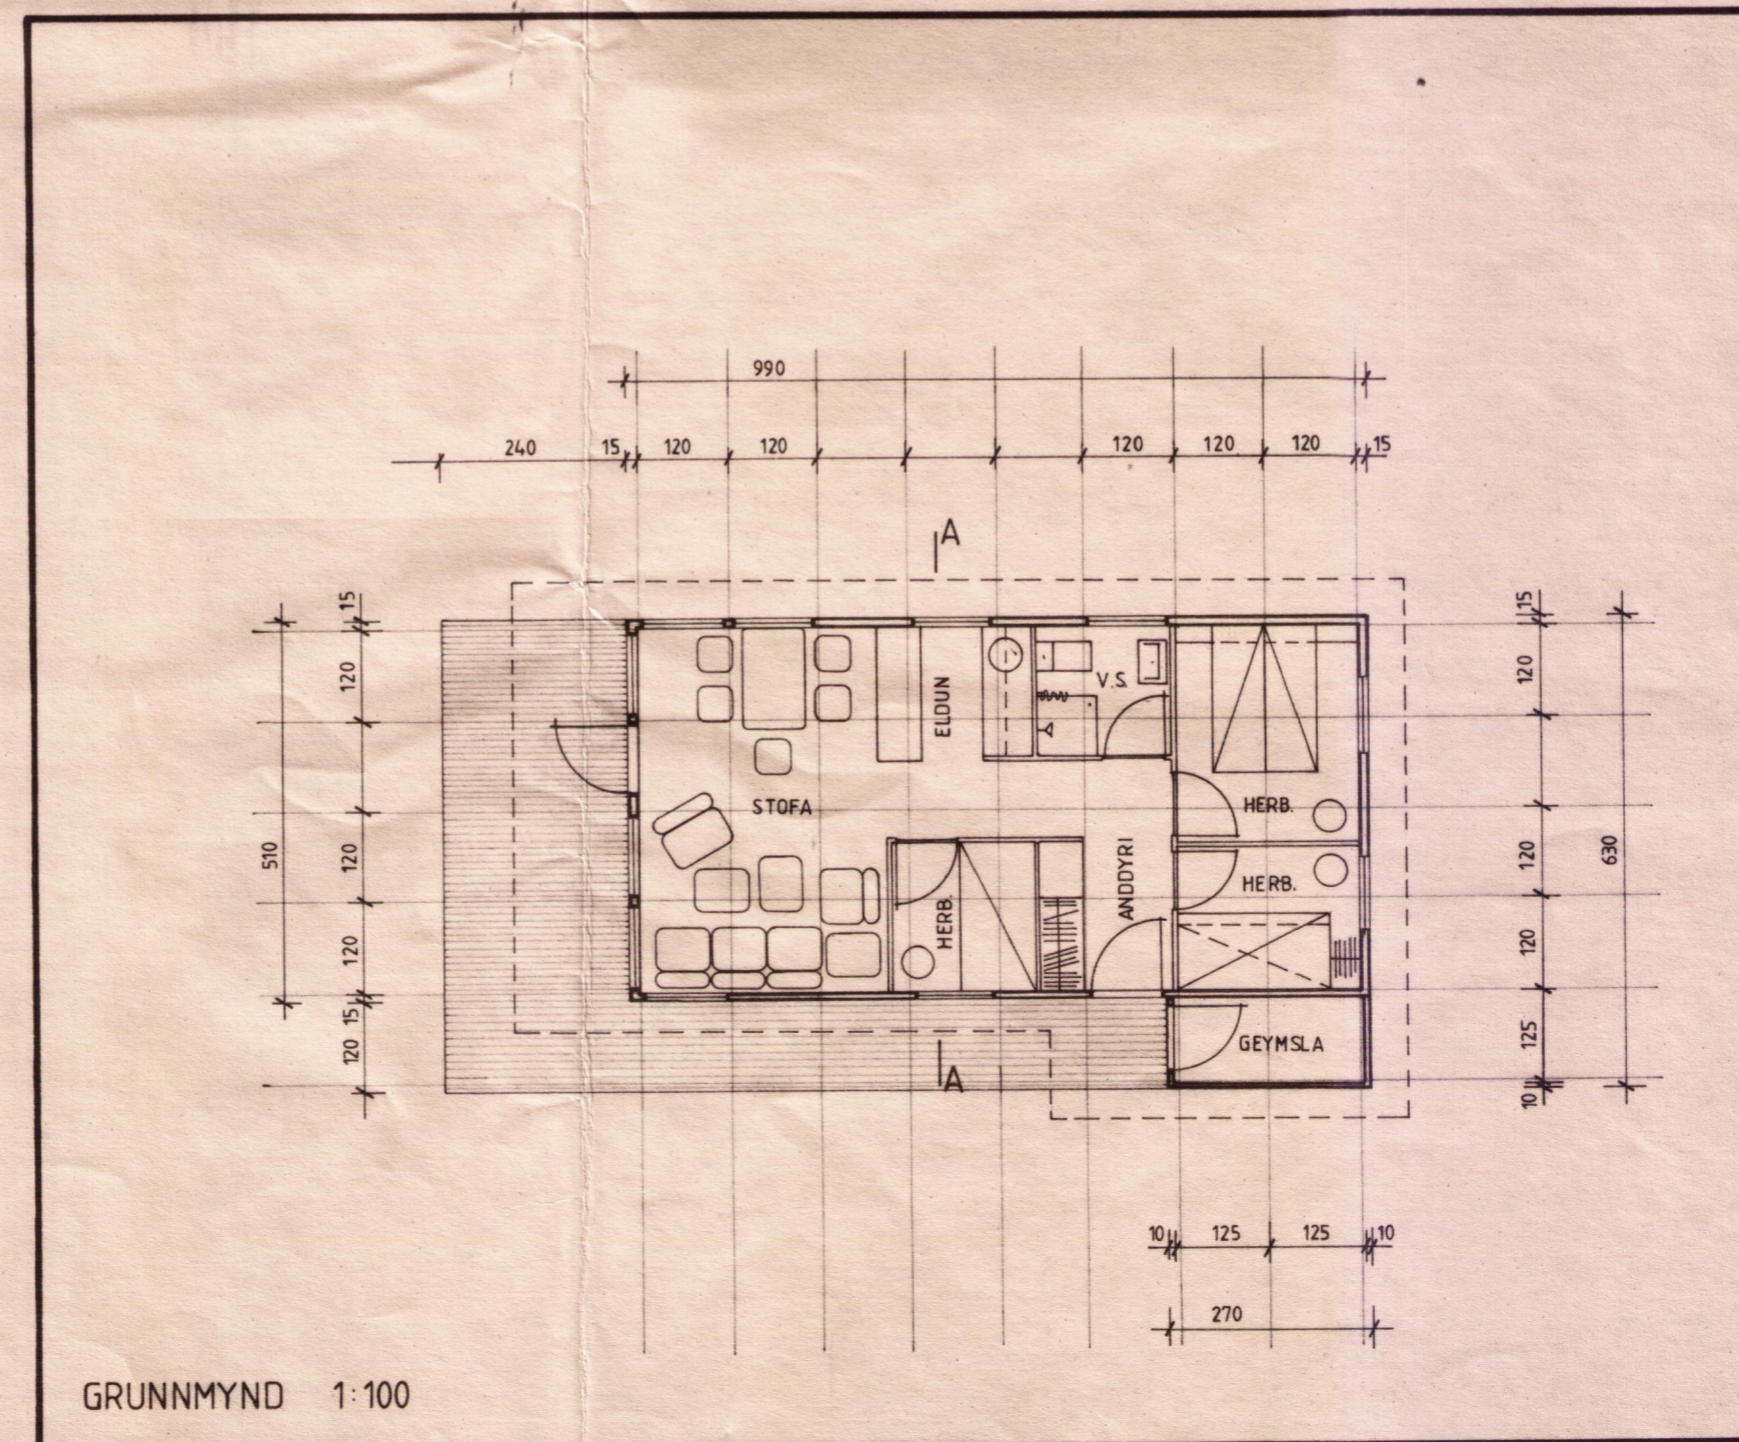

GRUNNMYND 1:100



*Hórald Þinnsay*



*Bergur Gudmundsson*

**SKÝRINGAR**

HÚSIÐ ER BYGGT ÚR TIMBUREININGUM FRÁ SAMTAK HF. HÚSEININGUM, GAGNHEIÐI 1, 800 SELFOSSI. SÍMI 98-22333

HÚSIÐ ER KLÆTT MEÐ STANDANDI, VÍRBUSTAÐRI BORDAKLÆÐNINGU. EINANGRÆÐ MEÐ 100 mm STEINULL. TVÓFALLT GLER ER Í GLUGGUM OG HURÐUM, OG BÁRUJÁRN ER Á ÞAKI.

ÖLL MÁL ERU Í SM.

TEIKNAD 4 NÓVEMBER 1991

**SUMARHÚS GUNNARS GUDMUNDSSONAR**

KT. 300359-2809  
AUSTURSTRÖND 8, SELTJARNARNESI  
SÍMI 91-611134  
SANDSKEIÐ 32, MIÐFELLSLANDI,  
ÞINGVALLASVEIT.

GRUNNMYND, ÚTLIT, SNID  
MELIKVÆÐI 1:100

STÆRÐIR:  
FLATARMÁL 50,5 m<sup>2</sup>  
RÚMMÁL 150,5 m<sup>3</sup>  
VERÖND 28,8 m<sup>2</sup>  
GEYMSLA 3,2 m<sup>2</sup>