

MÖTTEKID

13.09.2010

Byggingulftíðni: úðösv, Ammásvellu og Flóahv.

TRÉVIRKI:

HÖNNUNARLAG:

EIGIN ÞYNGD ÞAKS EG=0.5 kN/M2
 VINDUR zref =6.000m q,ref=1.66 kN/M2
 SNJÖR ÁLAGSSVÆÐI 1 S_k = 1.0 kN/M2

$S_{k,i} = \mu_i \times C_{e,i} \times S^*$

μ_i = FORMSTUÐULL HÁÐUR FORMI OG LÖGUN
 ÞAKS FYRIR ÞAKHALLA 0-30° ER μ_i 0.8
 $C_{e,i}$ = AFFOKSSTUÐULL TEKIN SEM 0.6
 S^* = 2.1 kN/m2 (SNJÓALAGSSVÆÐI 1)

ALMENNT:

ÖLL MÁL SKULLU STADFEST SKV.
 ADALTEIKNINGUM. EF MISRÆMI ER SKULU
 ADALTEIKNINGAR VERA RÁÐANÐI, ÞÓ BER AD LÁTA
 HÖNNUDI VITA AF MISRÆMI. ÖLL MÁL ERU Í
 MILLIMETRUM NEMA ANNAD KOMI FRAM.

GÆDAFLOKKAR – TIMBURGÆÐI

LÍMTRÉ SKAL VERA GL32 OG BURDARVIRDIR SKULU
 ALMENNT VERA C18 SKV. ÍST EN 338, NEMA
 ANNAD SÉ TILGREINT Á TEIKNINGU.
 KROSSVÍÐUR SKAL VERA MINNST
 5 LAGA GRENIKROSSVÍÐUR (WBP).
 RAKASTIG Í TIMBRI VÍÐ UPPSETNINGU SKAL
 EKKI VERA HÆRRA EN 15%.

VEGGJAININGAR:

NÚMER VÍÐ VEGG VÍSA TIL GRUNNGERÐA SBR.
 GRINDARTEIKNINGU.
 ALLAR EINIINGAR ERU BYGGÐAR UPP MED 45x145
 OG KLÆDDAR 9mm KROSSVÍÐI.

FÖTSTYKKI : 45x145, GAGNFÚAVARID
 AEROFIL-PULSA EDA ILMODBORDI KOMI UNDIR
 FÖTSTYKKI
 STODIR : 45x145
 VEGGLEGJA : 45x145

ÖLL SAMSKYEYTI NEGLIST MED 3 STK. GN 30/90.



FESTJARN, NAGLAR, BOLTAR OG SKRÚFUR:

STÁLGÆÐI Í TIMBURFESTINGUM SKULU VERA
 A.M.K. ST37-2 SKV, DIN 17100.
 ALLAR FESTINGAR SKULU VERA
 HEITGALVANISERADAR EDA RYDFRÍAR.
 ÖLL FESTJARN, BOLTAR, SKRÚFUR OG NAGLAR
 Í GAGNVARID TIMBUR SKULU VERA
 HEITGALVANISERUD EDA RYDFRI.
 EKKI MÁ NOTA SAMAN RYDFRIA NAGLA
 OG GALVANISERUD FESTJARN.

SKYGGNI UPPBYGGT LÍKT OG VEGGEIINGAR

VEGGUR-2

FESTING ÞAKÁSA VÍÐ 50x225
 MED 48x136 BMF BJÁLKASKÓ
 NEGLING:
 2x5 STK KS 40/40

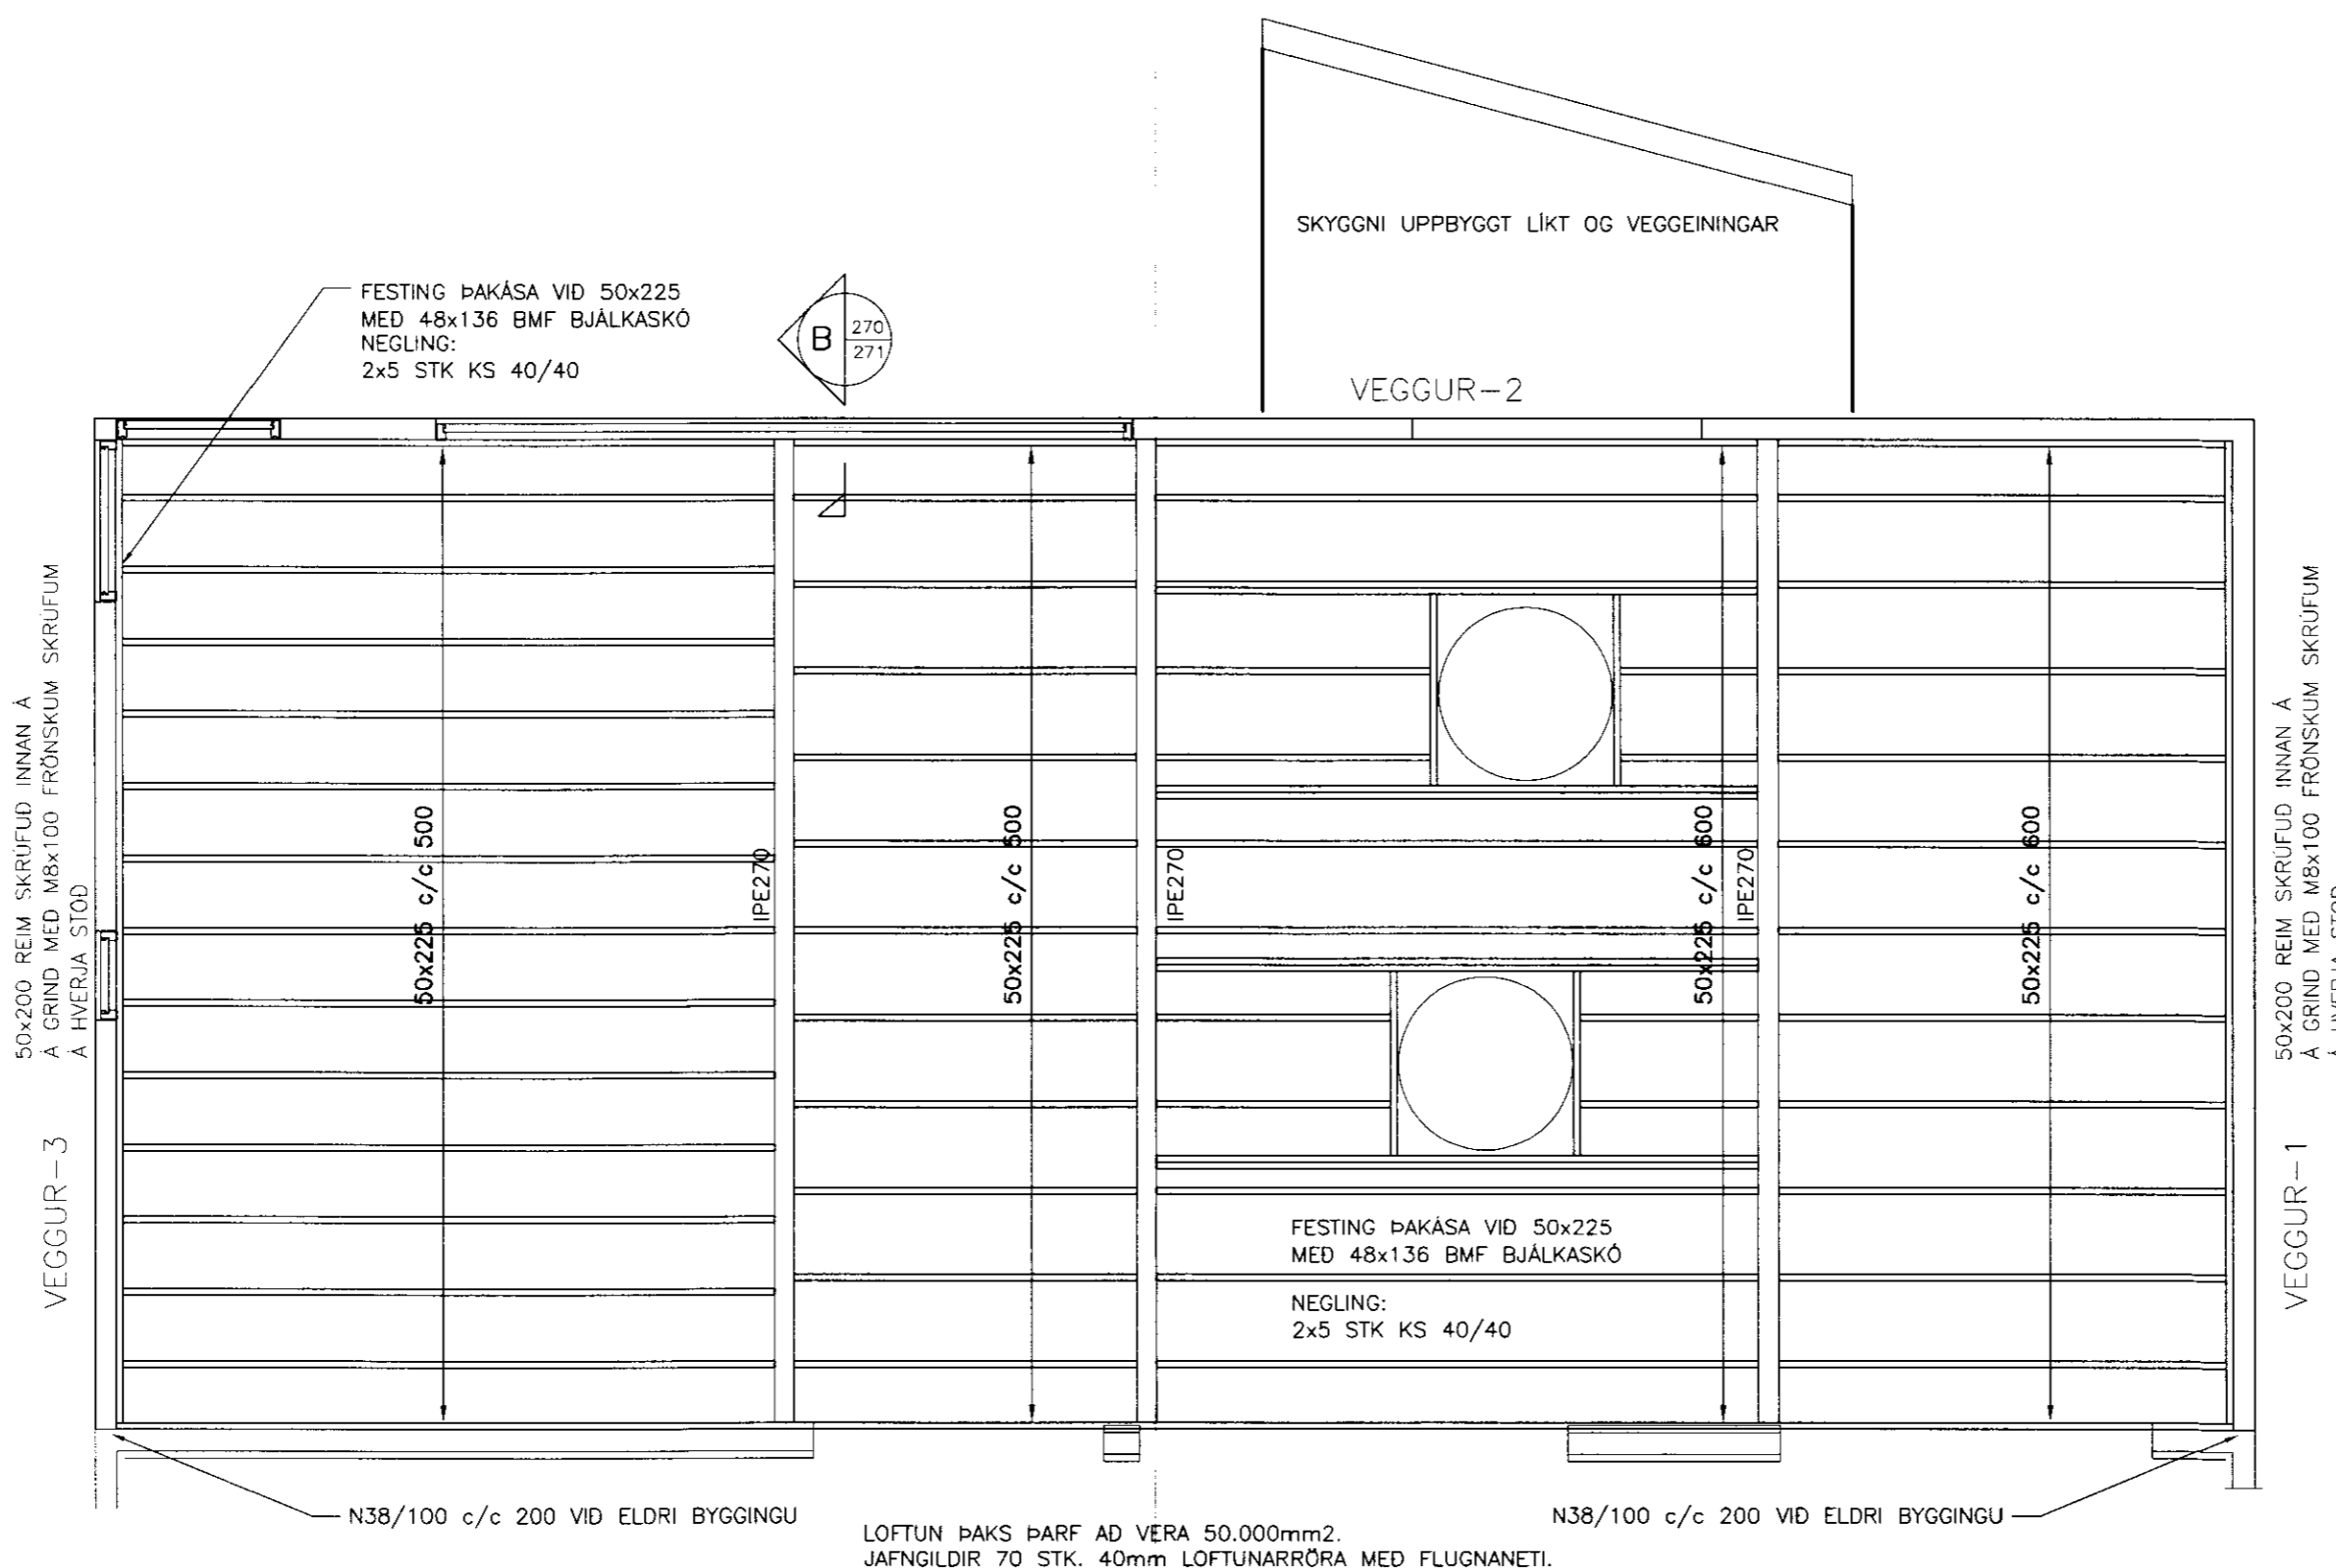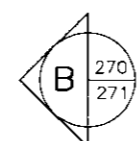

KLÆDNING ÞAKS:

ÞAK SKAL HEILKLÆÐA MED 25x150
 BORDUM, HVERT BORD SKAL NEGLA
 MED 3 STK. GN28/75
 HEITGALVANHÜÐUDUM KAMBSAUM.
 EKKI SKAL SKEYTA TVÖ BORD HLID
 VÍÐ HLID Á SÖMU SPERRU OG EKKI
 SKAL SKEYTA MEIRA EN ÞRIDJUNG
 BORDA Á SÖMU SPERRU.

N38/100 c/c 200 VÍÐ ELDRÍ BYGGINGU

LOFTUN ÞAKS ÞARF AD VERA 50.000mm2.
 JAFNGILDIR 70 STK. 40mm LOFTUNARRÖRA MED FLUGNANETI.

N38/100 c/c 200 VÍÐ ELDRÍ BYGGINGU



VERKFRÆÐISTOFA ARBORGAR ehf.
 AUSTURVEGI 59 600 SELFOSS
 Sími 480 4500 FAX 480 4501
 www.verkarborg.is verkarborg@verkarborg.is

GULLFOSSKAFFI BRATTHOLTÍ

BURDARVIRKI	MKV:
ÞAKPLAN	MKV: 1:50
	MKV:
HANNAÐ: T.ELLERT TÓMASSON	TEIKNAD: TET
VERKNÚMUR: 10049	SKRÁARNÚMUR: 10049--BURDARVIRKI
DAGSETNING:	TEIKNING NÚMUR:
22.09.2010	270