

MÓTTEKID

1 MARS 2010

Byggingfultrúi uppsv. Ámessýslu og Flóahfr.

Skýringar:

- Allar lagnir séu í samræmi við gildandi reglugerðir og ÍST 67.
- Lagnaefni: 18 mm PE-X með súrefniskápu eða sambærilegt, c100-150-200 steyp í plötu (dýpt á pípur 45mm, sjá skýringamynd).
- Mesti vatnshiti að slaufum er 45°C. Mesti bakrásarhiti er ~ 35°C við -15°C úthita.
- Hitastýring er frá hitanema í hverju herbergi sem stýrir mótrolka í deiligrind fyrir viðkomandi herbergi. Hitanemi í herbergjum er staðsettur í ca. 1,5m hæð og a.m.k. 0,5m frá næsta vegg.
- Þrýstiprófa skal gólfagnir áður en steyp er með 6 bar í 24 tíma án þess að þrýstingur falli.
- Hafa skal 6 bar þrýsting á lögnum á meðan að steyp er.
- Fjarlægð frá sökkli að gólfögnum er 100mm nema annað komi fram á teikningum.
- Öll mál í mm nema annað komi fram á teikningum.

Gólfhitalögn framrennsli: _____

Gólfhitalögn bakrennsli: _____

SLAUF NR. 13
LENGD: 33m
c/c 150mm

SLAUF NR. 2
LENGD: 141m
c/c 200mm

SLAUF NR. 6
LENGD: 141m
c/c 150/200mm

SLAUF NR. 5
LENGD: 49m
c/c 150mm

SLAUF NR. 4
LENGD: 90m
c/c 150/200mm

SLAUF NR. 1
LENGD: 149m
c/c 200mm

SLAUF NR. 7
LENGD: 97m
c/c 150/200mm

SLAUF NR. 8
LENGD: 99m
c/c 150/200mm


SLAUF NR. 9
LENGD: 134m
c/c 150/200mm

SLAUF NR. 10
LENGD: 86m
c/c 150/200mm

SLAUF NR. 11
LENGD: 137m
c/c 200mm

SLAUF NR. 12
LENGD: 101m
c/c 150/200mm

SLAUF NR. 3
LENGD: 151m
c/c 200mm

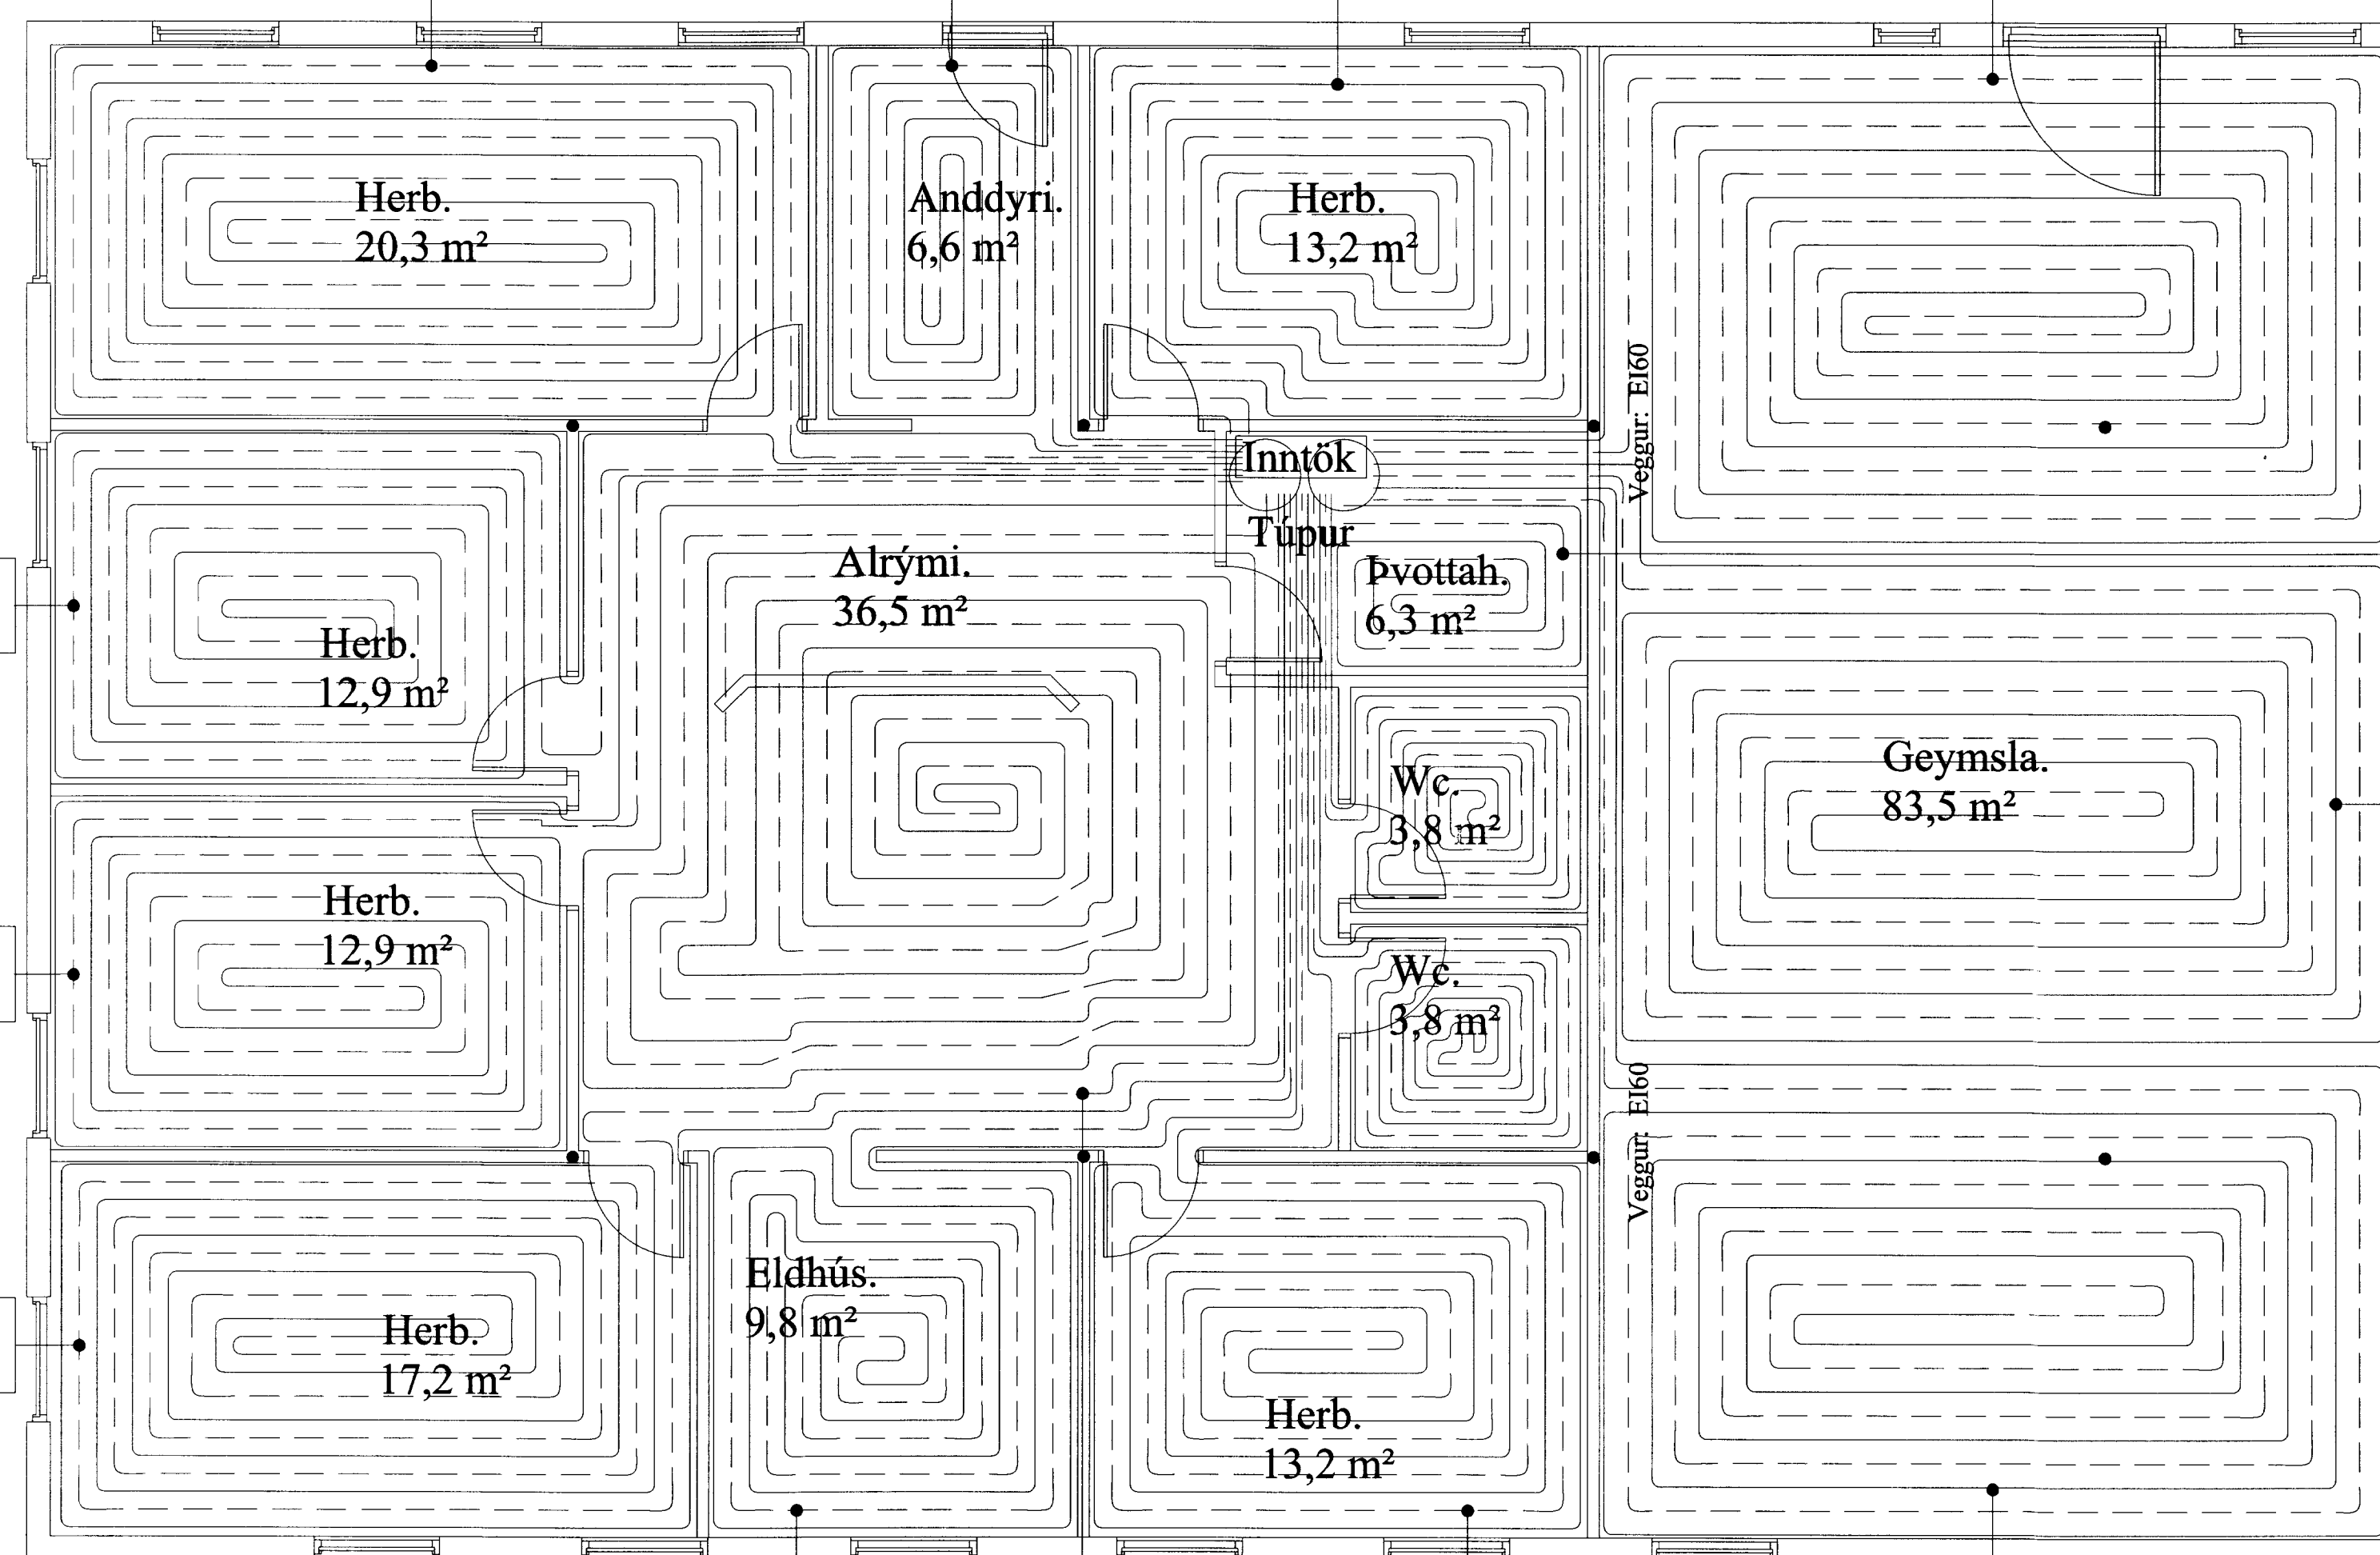

Herb.
20,3 m²

Anddyri.
6,6 m²

Herb.
13,2 m²

Herb.
12,9 m²

Alrými.
36,5 m²

Þvottah.
6,3 m²

Geymsla.
83,5 m²

Herb.
12,9 m²

Wc.
3,8 m²

Wc.
3,8 m²

Herb.
17,2 m²

Eldhús.
9,8 m²

Herb.
13,2 m²

VERK:	Brattholt - Breyting á fjósi 801 Bláskógabyggð	TEIKN NR.:	560
HLUTI:	Lagnir Gólfhiti	KVARDI:	1:50
DAGS:	25.01.10	TEIKN:	BL
SAMÞ:	Björgvin Viglundsoski 040546-2009	NR.:	01 040
Bent Larsen Fróðason Fellskoti 2 801 Bláskógabyggð Símar: 844-7699 - 486-8855 E-mail: bentlarsen77@hotmail.com			