GRUNNMYND 1:50

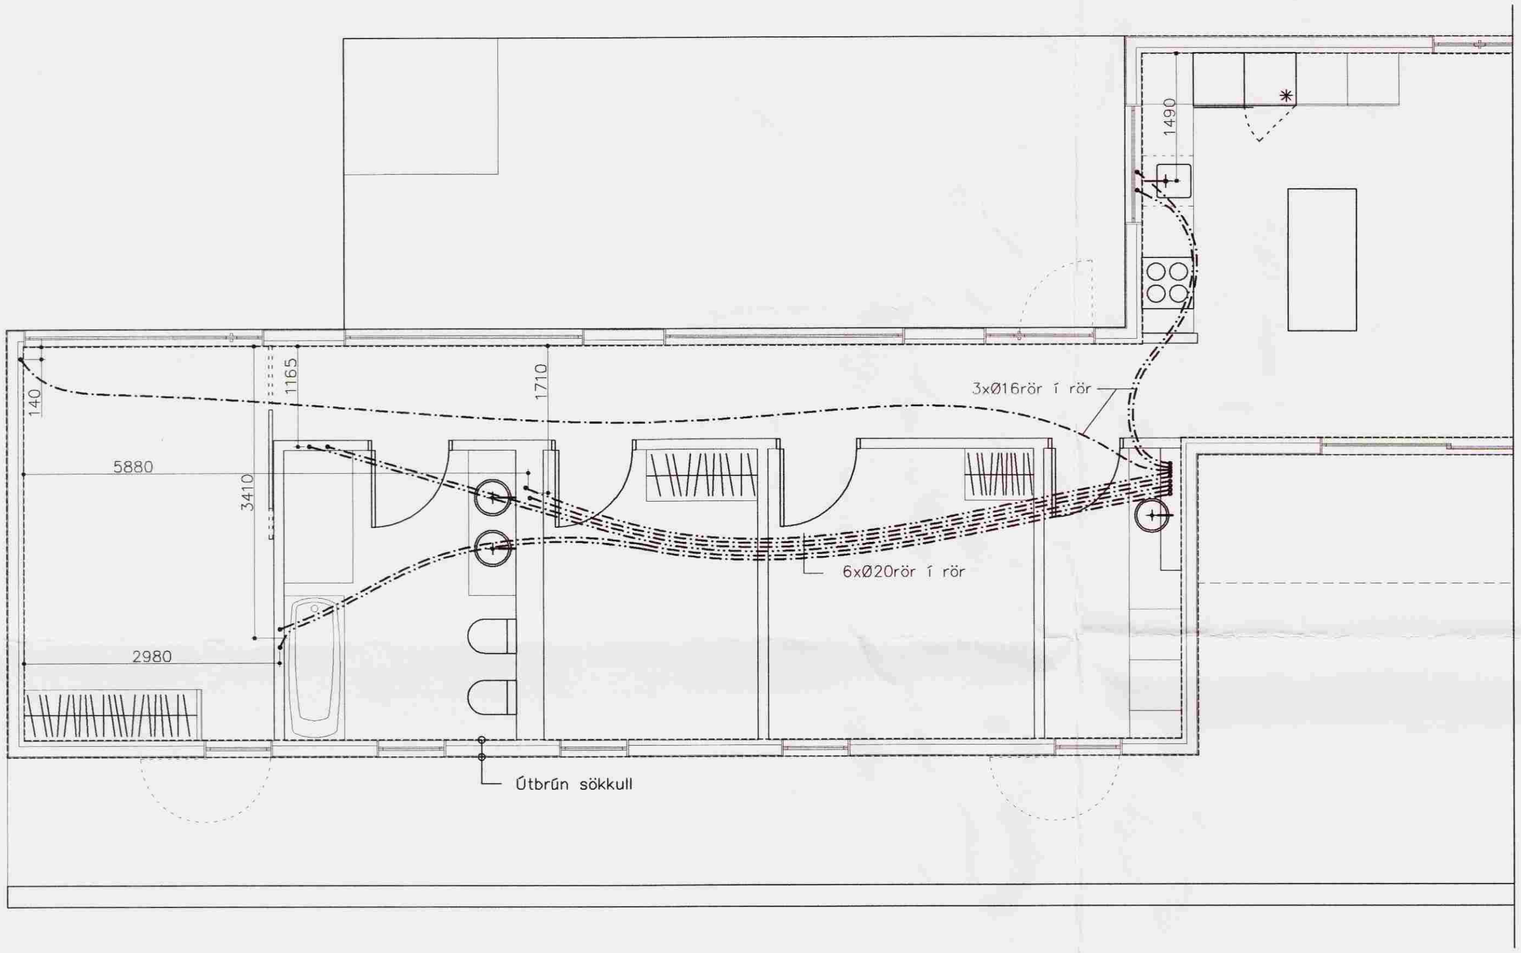

Framhald á teikn P102

Samþykkt
21 JÚLÍ 2003
Byggingarfulltrúi uppsveita

Skýring: Neysluvatnslagnir.

Allt vatnslagnarefni skal vera vottað af Rannsóknarstofnun Byggingariðnaðarins í samræmi við byggingarreglugerð og gildandi staðla.

Vatnslagnarefni í gólfum, rör í rör Ø16/20x2,2. PEX rör með Þrýstengjum af viðurkenndri gerð skv. DIN 16892/93.

Þrýstiprófun lagna fyrir neysluvatn.:
Neysluvatnslagnir skal fylla af köldu vatni og þær þrepa–þrýstiprófaðar með minnst 12bar.
Heildar prófttími er 3klst og skiptist þannig:

Tími liðinn frá upphafi þrýstiprófs:
1) byrja á að setja vatnsþrýsting í 12bar
2) eftir 10mín setja vatnsþrýsting aftur í 12bar
3) eftir 20mín setja vatnsþrýsting aftur í 12bar
4) eftir 30mín skal skrá stöðu á þrýstimæli
5) eftir 60mín skal skrá stöðu á þrýstimæli

Hér má þrýstingur mest hafa fallið um 0,6bör frá (4) til (5)

6) eftir 180mín skal skrá stöðu á þrýstimæli

Hér má þrýstingur mest hafa fallið um 0,2bör frá (5) til (6)

Ath. mælar sem notaðir eru við prófun skulu vera viðurkenndir og skal vera hægt að greina mjög auðveldlega breytingu um 0,1bar á þeim.

ÍBÚÐ 1:20

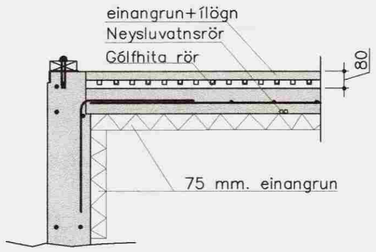

VINNUSTOFA 1:20

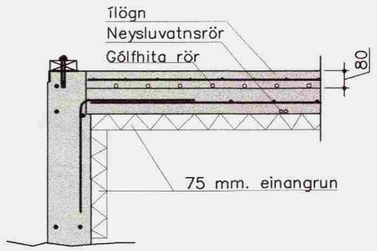

GLÁMA·KÍM
Arkitektar, Laugavegi 164 ehf • 105 Reykjavík
Árni Kjartansson kt: 040352-3099
Bæring Bjarnar Jónsson kt: 020484-5509
Jóhannes Þórðarson kt: 121057-8039
Sigbjörn Kjartansson kt: 121258-2269
Sigurður Halldórsson kt: 100857-2009

Breytingar		
Nr.	Dags.	Nafn

BÆJARHOLT 1 BLÁSKÓGAB.

Verkfræðistofa þráinn & Benedikt
Laugavegi 178, 105 Rvk.
Sími: 553 1770, 568 7775, Fax: 568-7701
Netfang: verkfraedistofa@verkfraedistofa.is

Innsteyptar lagnir

H BS | T BD | S
M 1:50/20
Nr. P101
Dags. Maí 08
090638-4839
080149-3609