




MÖTTEKID
 4 APR. 2013
 Byggingafræðingur / Arkitektúr og Hönnun

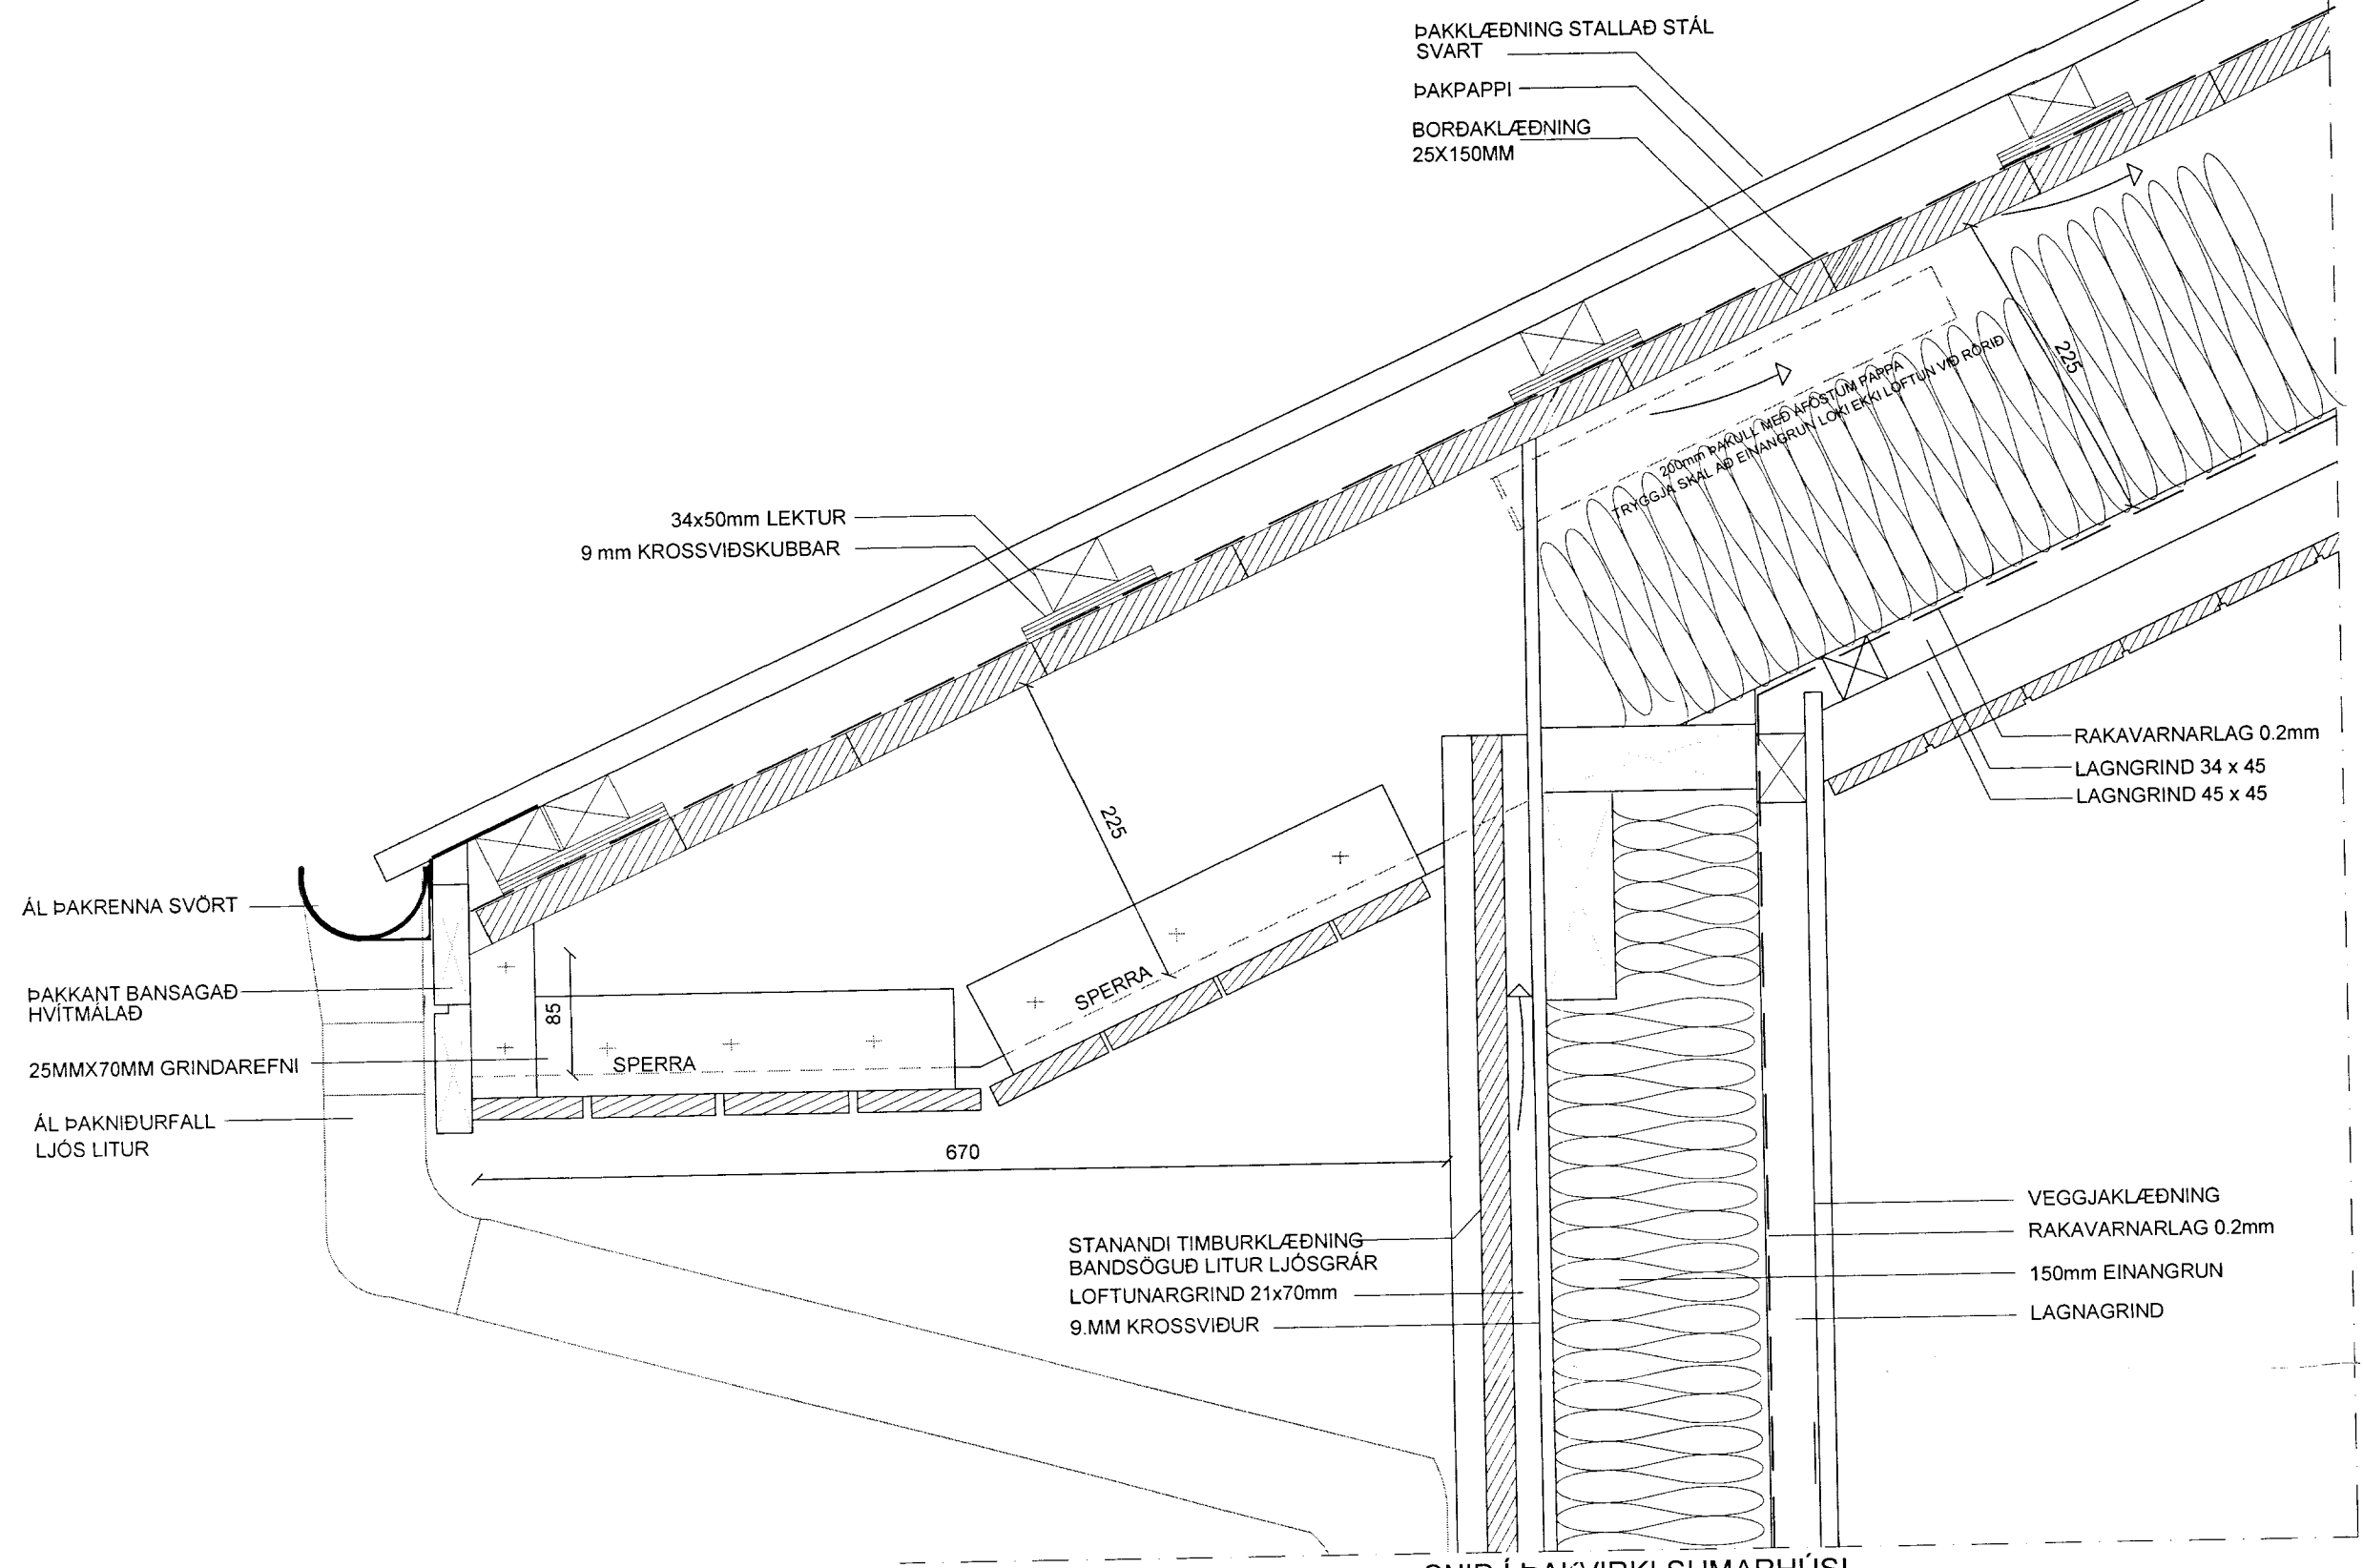


SNÍÐ Í ÞAKVIRKI SUMARHÚSI

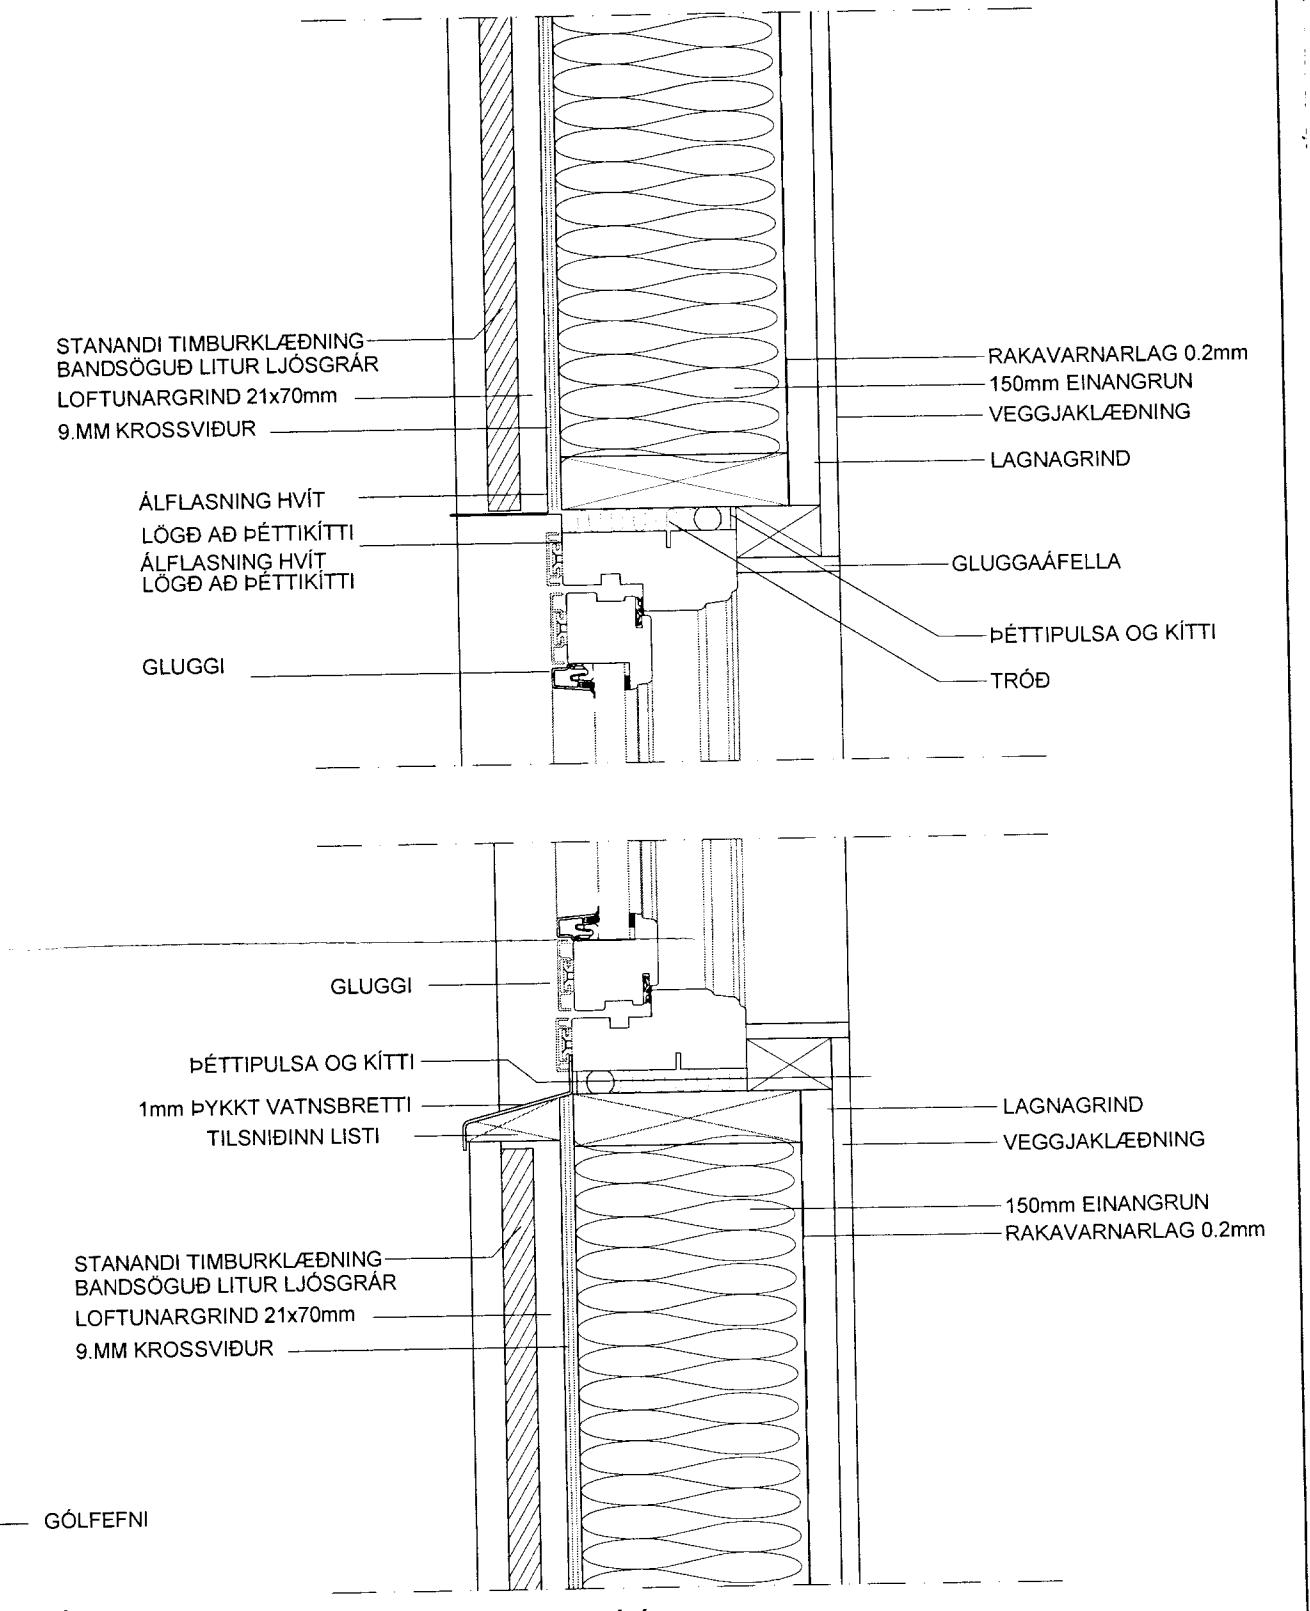

SNÍÐ Í ÚTVEGG

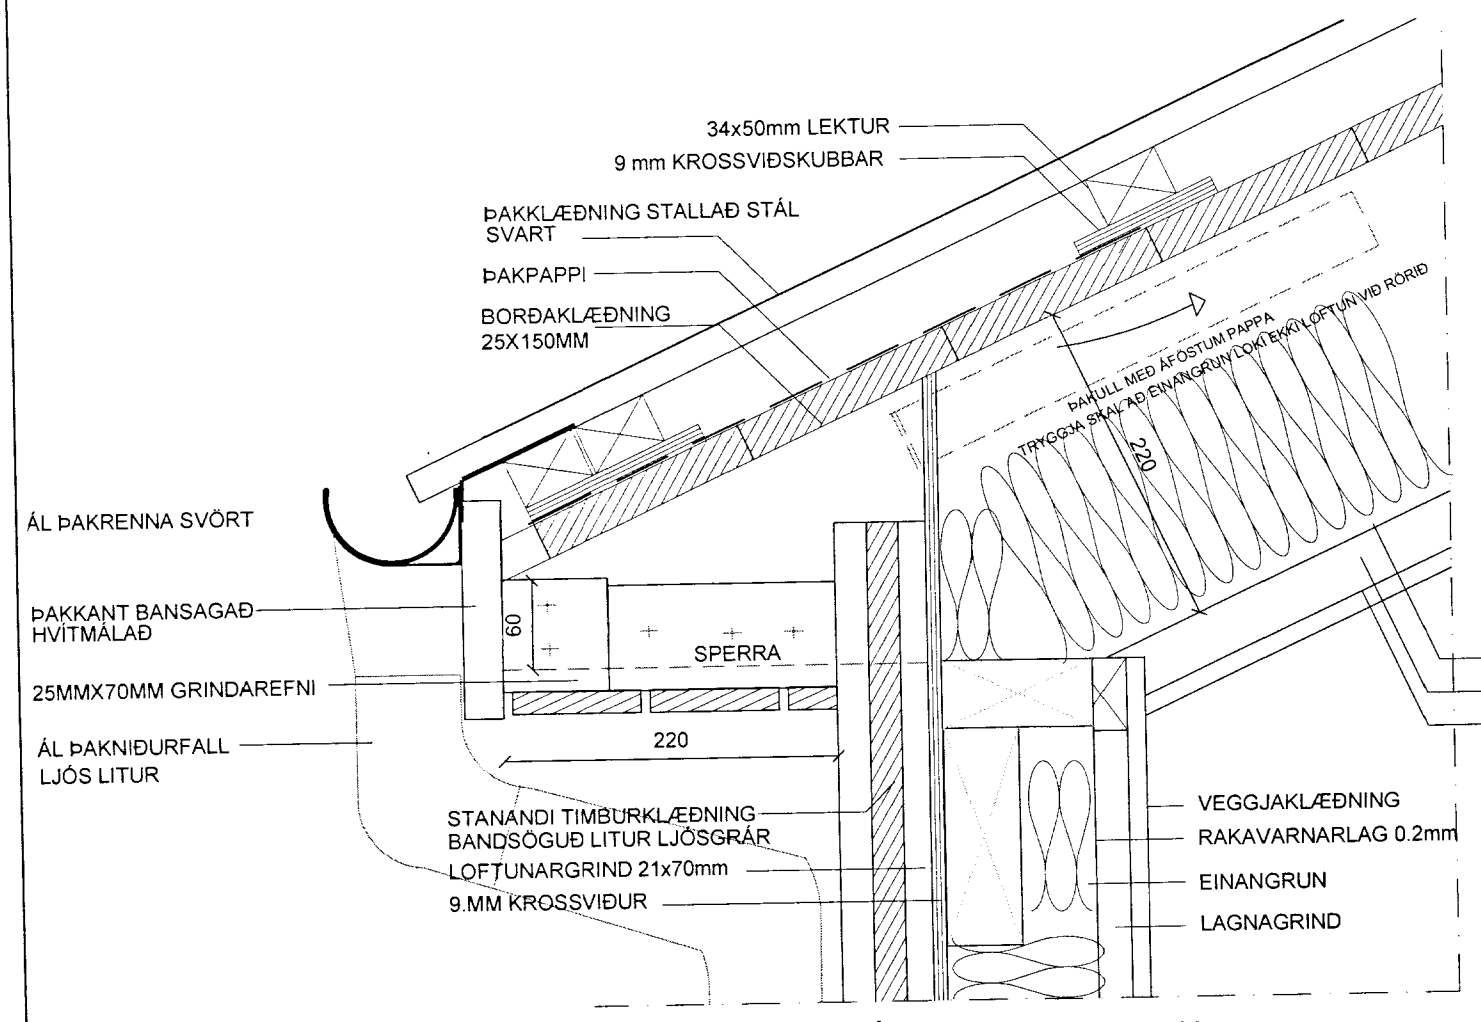

SNÍÐ Í ÞAKVIRKI GEYMSLU

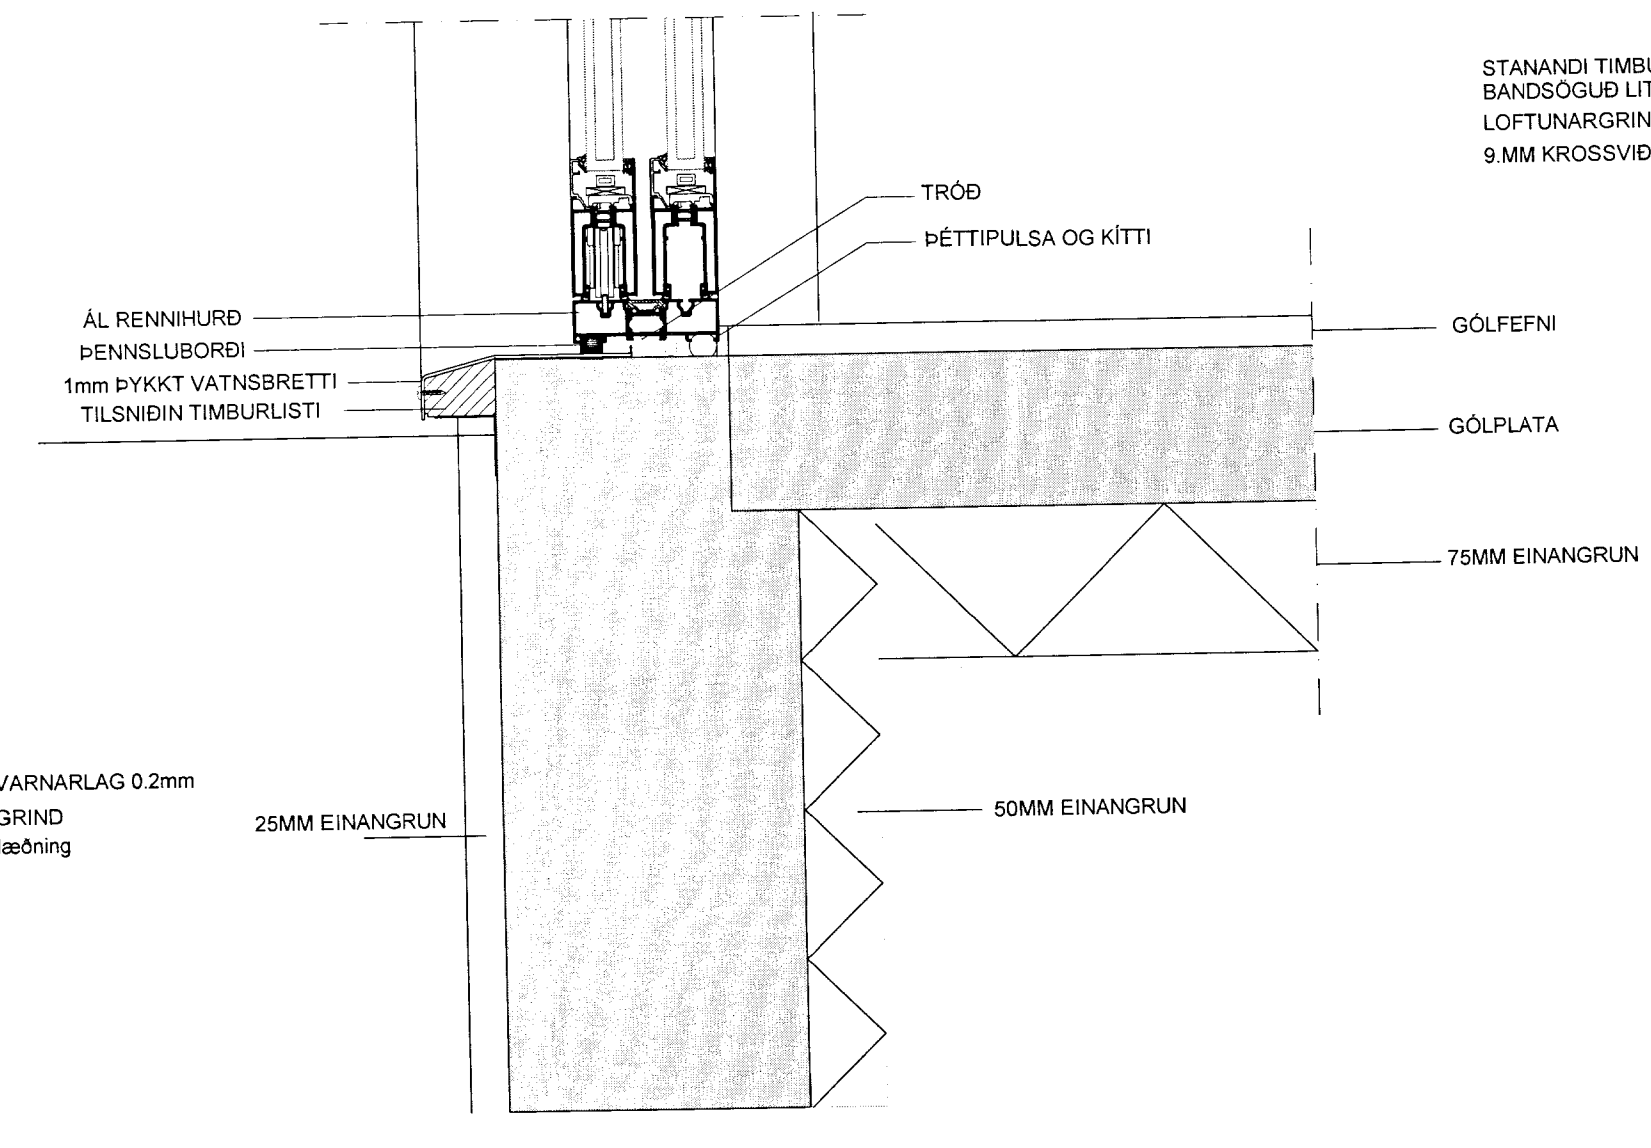

SNÍÐ Í SÖKKUL

Pro-Ark teiknistofa
 Sumarhús Brekkuheiði 14
 Frágangsdeili Aðalhönnuðar
 Eiríkur Vignir Pálsson BFI Kt: 010975-4179
 Kjartan Sigurbjartsson BFI Kt: 190275-5319
 Teikn. EVP
 Dags. Okt 2012
 Mkv. A2 - 1:5

02.01-A

Eyravegur 32, 800 Selfoss Sími 492 4430 proark@proark.is