


MÓTTÉKIÐ

24 APR. 2013

*Eiríkur Vignir Pálsson*  
Byggingafræðingur, Áskynslu og Fioahr.

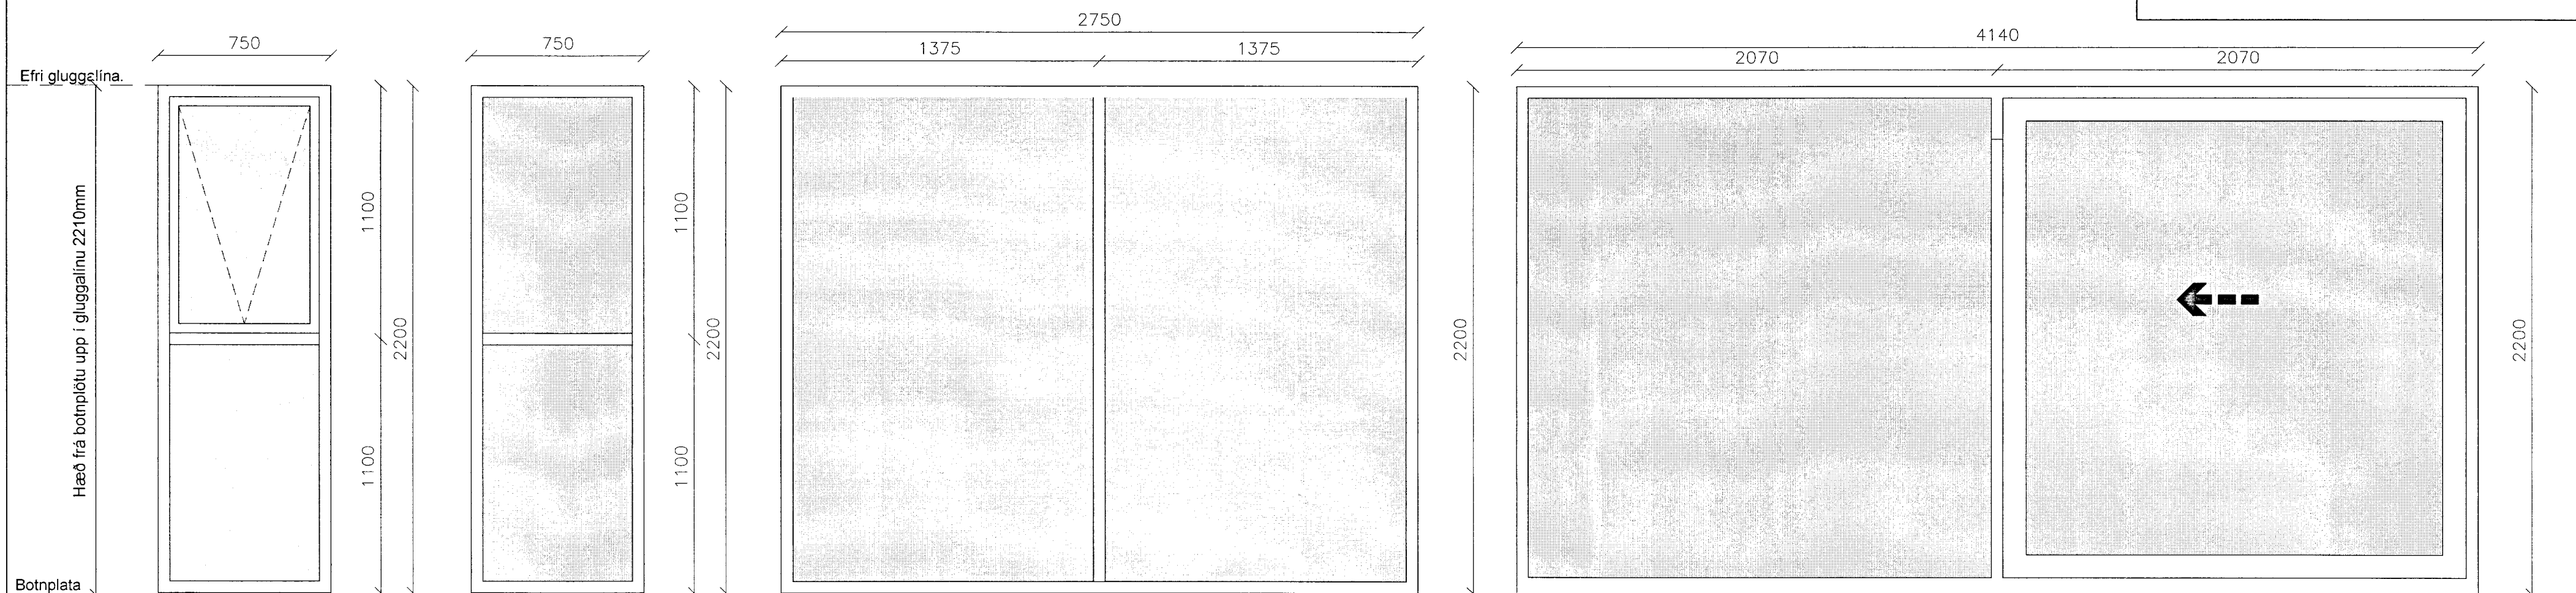


**G-1**  
Hæð ofan á glugga.....2210mm  
Opnanlegt fag.....Toppengt  
Fjöldi ..... 5.stk.

**G-2**  
Hæð ofan á glugga.....2210mm  
Opnanlegt fag.....Toppengt  
Fjöldi ..... 2.stk.

**G-3**  
Hæð ofan á glugga.....2210mm  
Opnanlegt fag.....enginn  
Fjöldi ..... 2.stk.

**H-1**  
Hæð ofan á glugga.....2210mm  
Opnanlegt.....rennihurð  
Fjöldi ..... 1.stk.

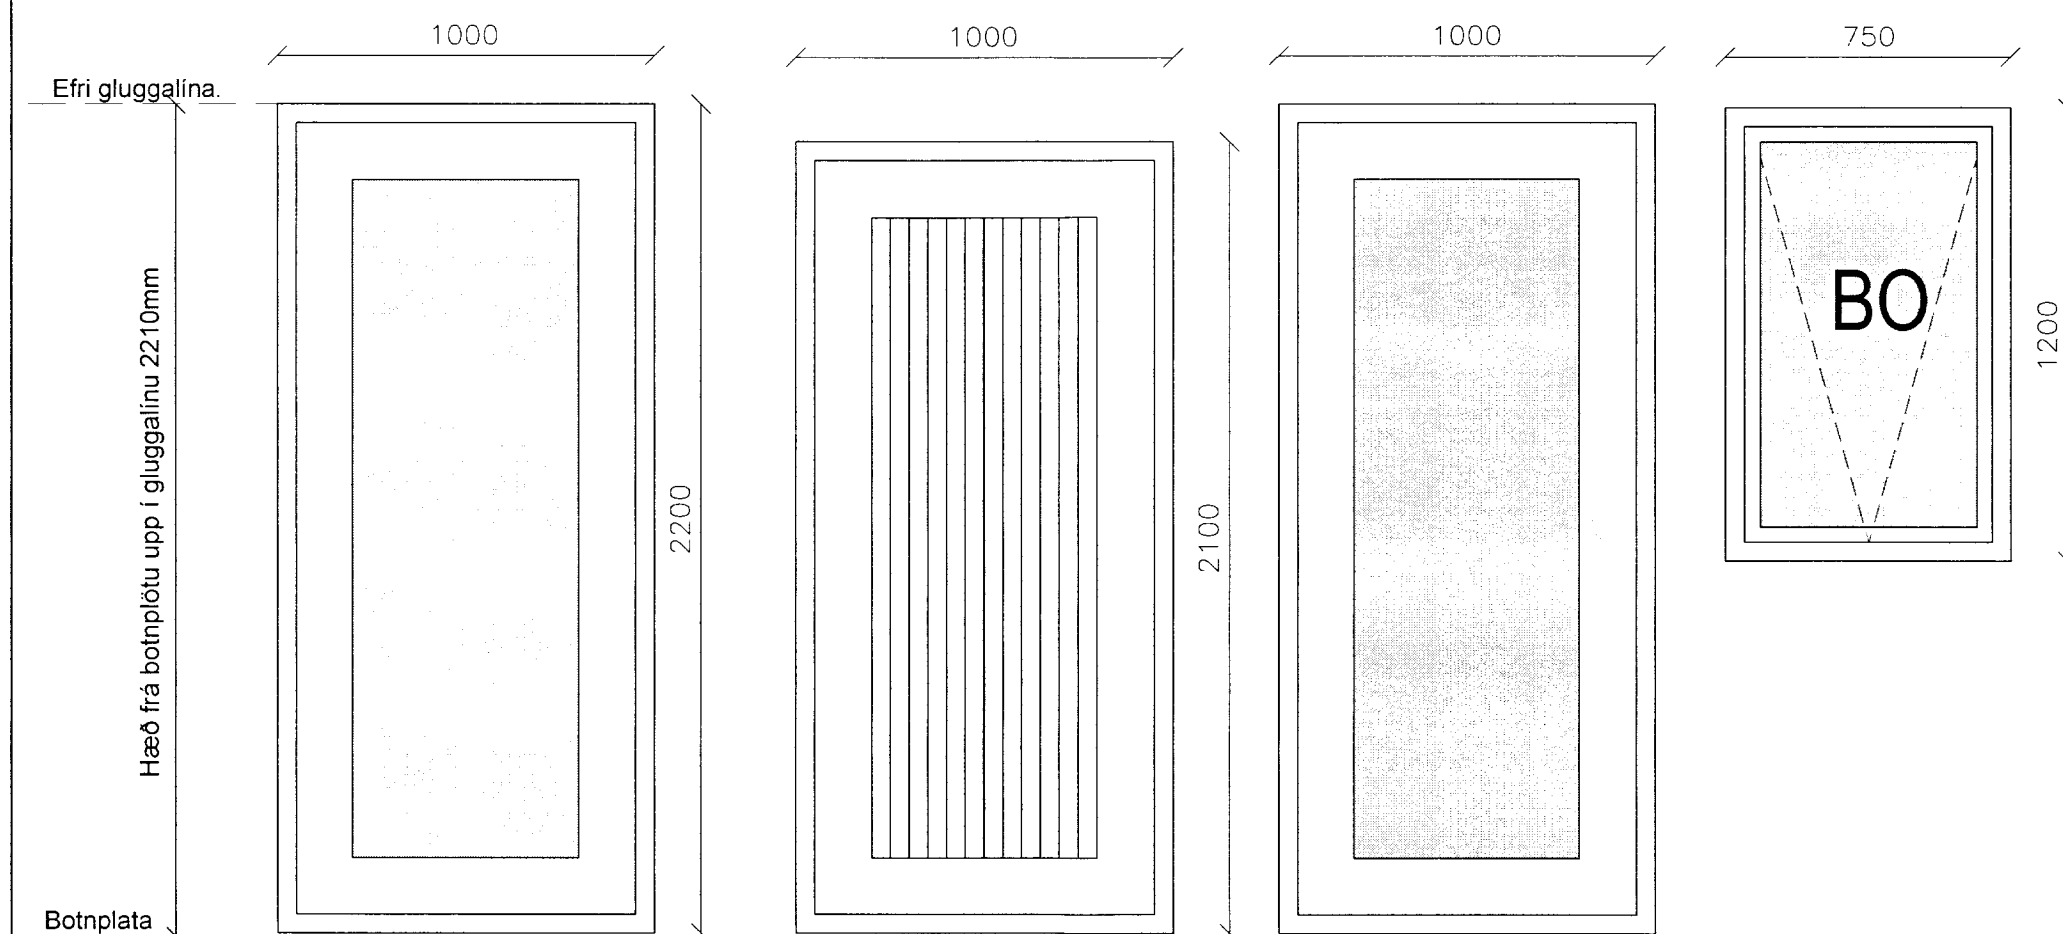


**H-2**  
Hæð ofan á hurð.....2210mm  
Opnun.....Hægri inn  
Fjöldi ..... 1.stk.

**H-3(útigeymsla)**  
Hæð ofan á hurð.....2110mm  
Opnun.....Hægri inn  
Fjöldi ..... 1.stk.

**H-4**  
Hæð ofan á hurð.....2210mm  
Opnun.....Vinstri út  
Fjöldi ..... 1.stk.


**G-4**  
Hæð ofan á glugga.....2210mm  
Opnanlegt fag.....Toppengt  
Fjöldi ..... 2.stk.

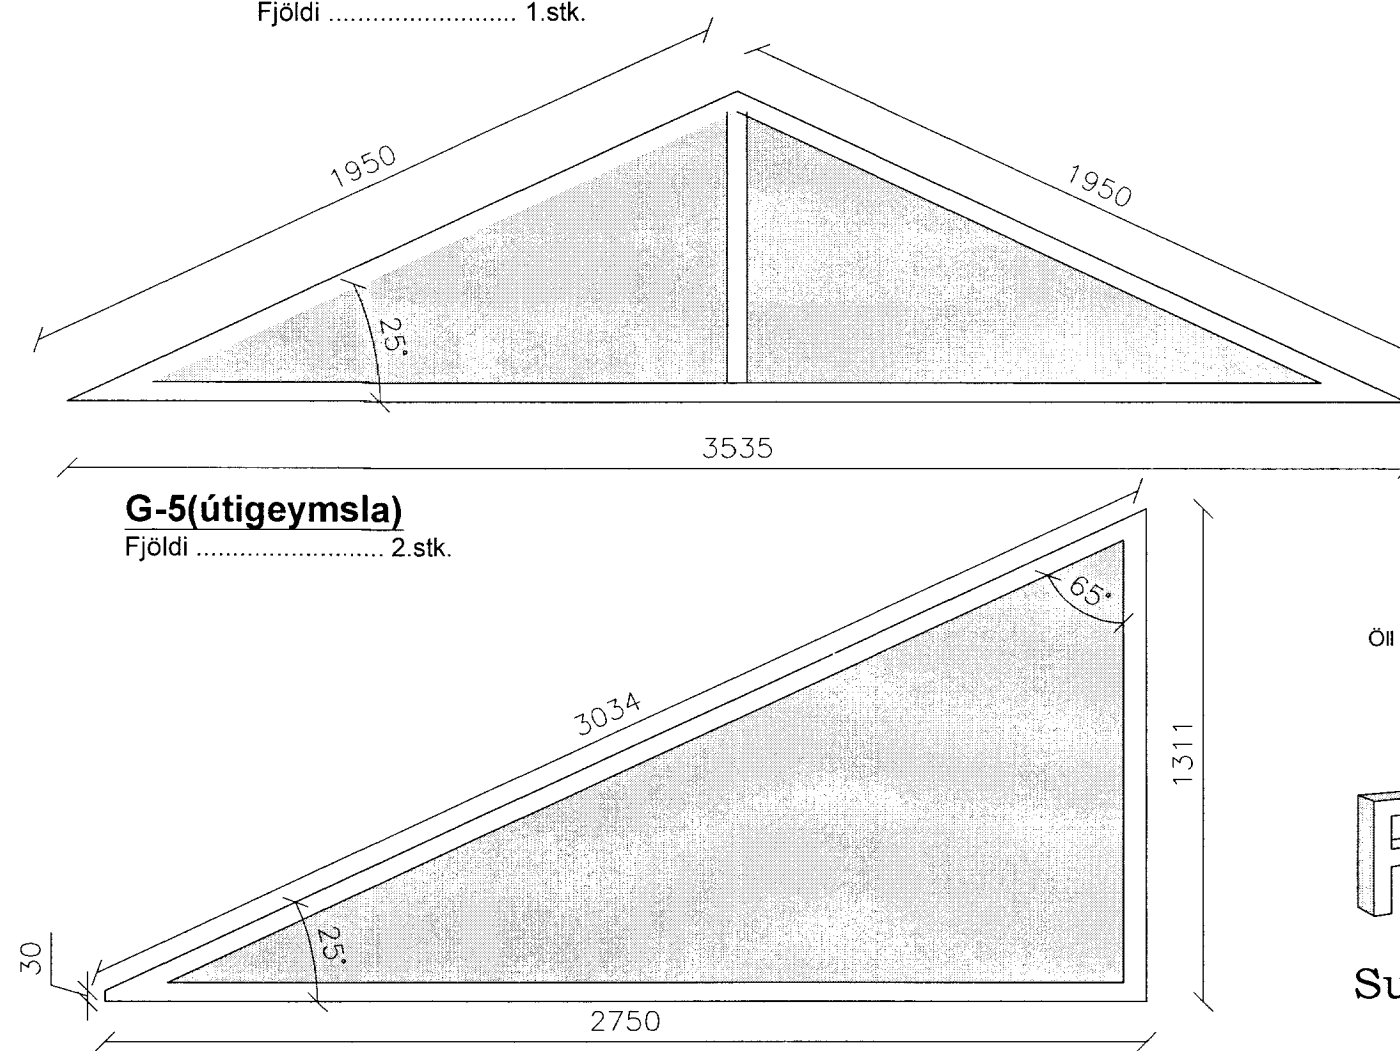

**G-5(útigeymsla)**  
Fjöldi ..... 2.stk.

**G-6**  
Fjöldi ..... 1.stk.

Öll mál skulu sannreynð á byggingarstað

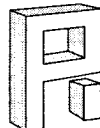 Pro-Ark teiknistofa

Sumarhús Brekkuheiði 14

12-026 Gluggateikningar

*Eiríkur Vignir Pálsson*  
Eiríkur Vignir Pálsson BFI Kt: 010975-4179

Kjartan Sigurbjartsson BFI Kt: 190275-5319

Teikn. EVP  
Dags. Okt 2012  
Mkv. A2 - 1:20

01.04-B