


GRUNNMYND 1:50

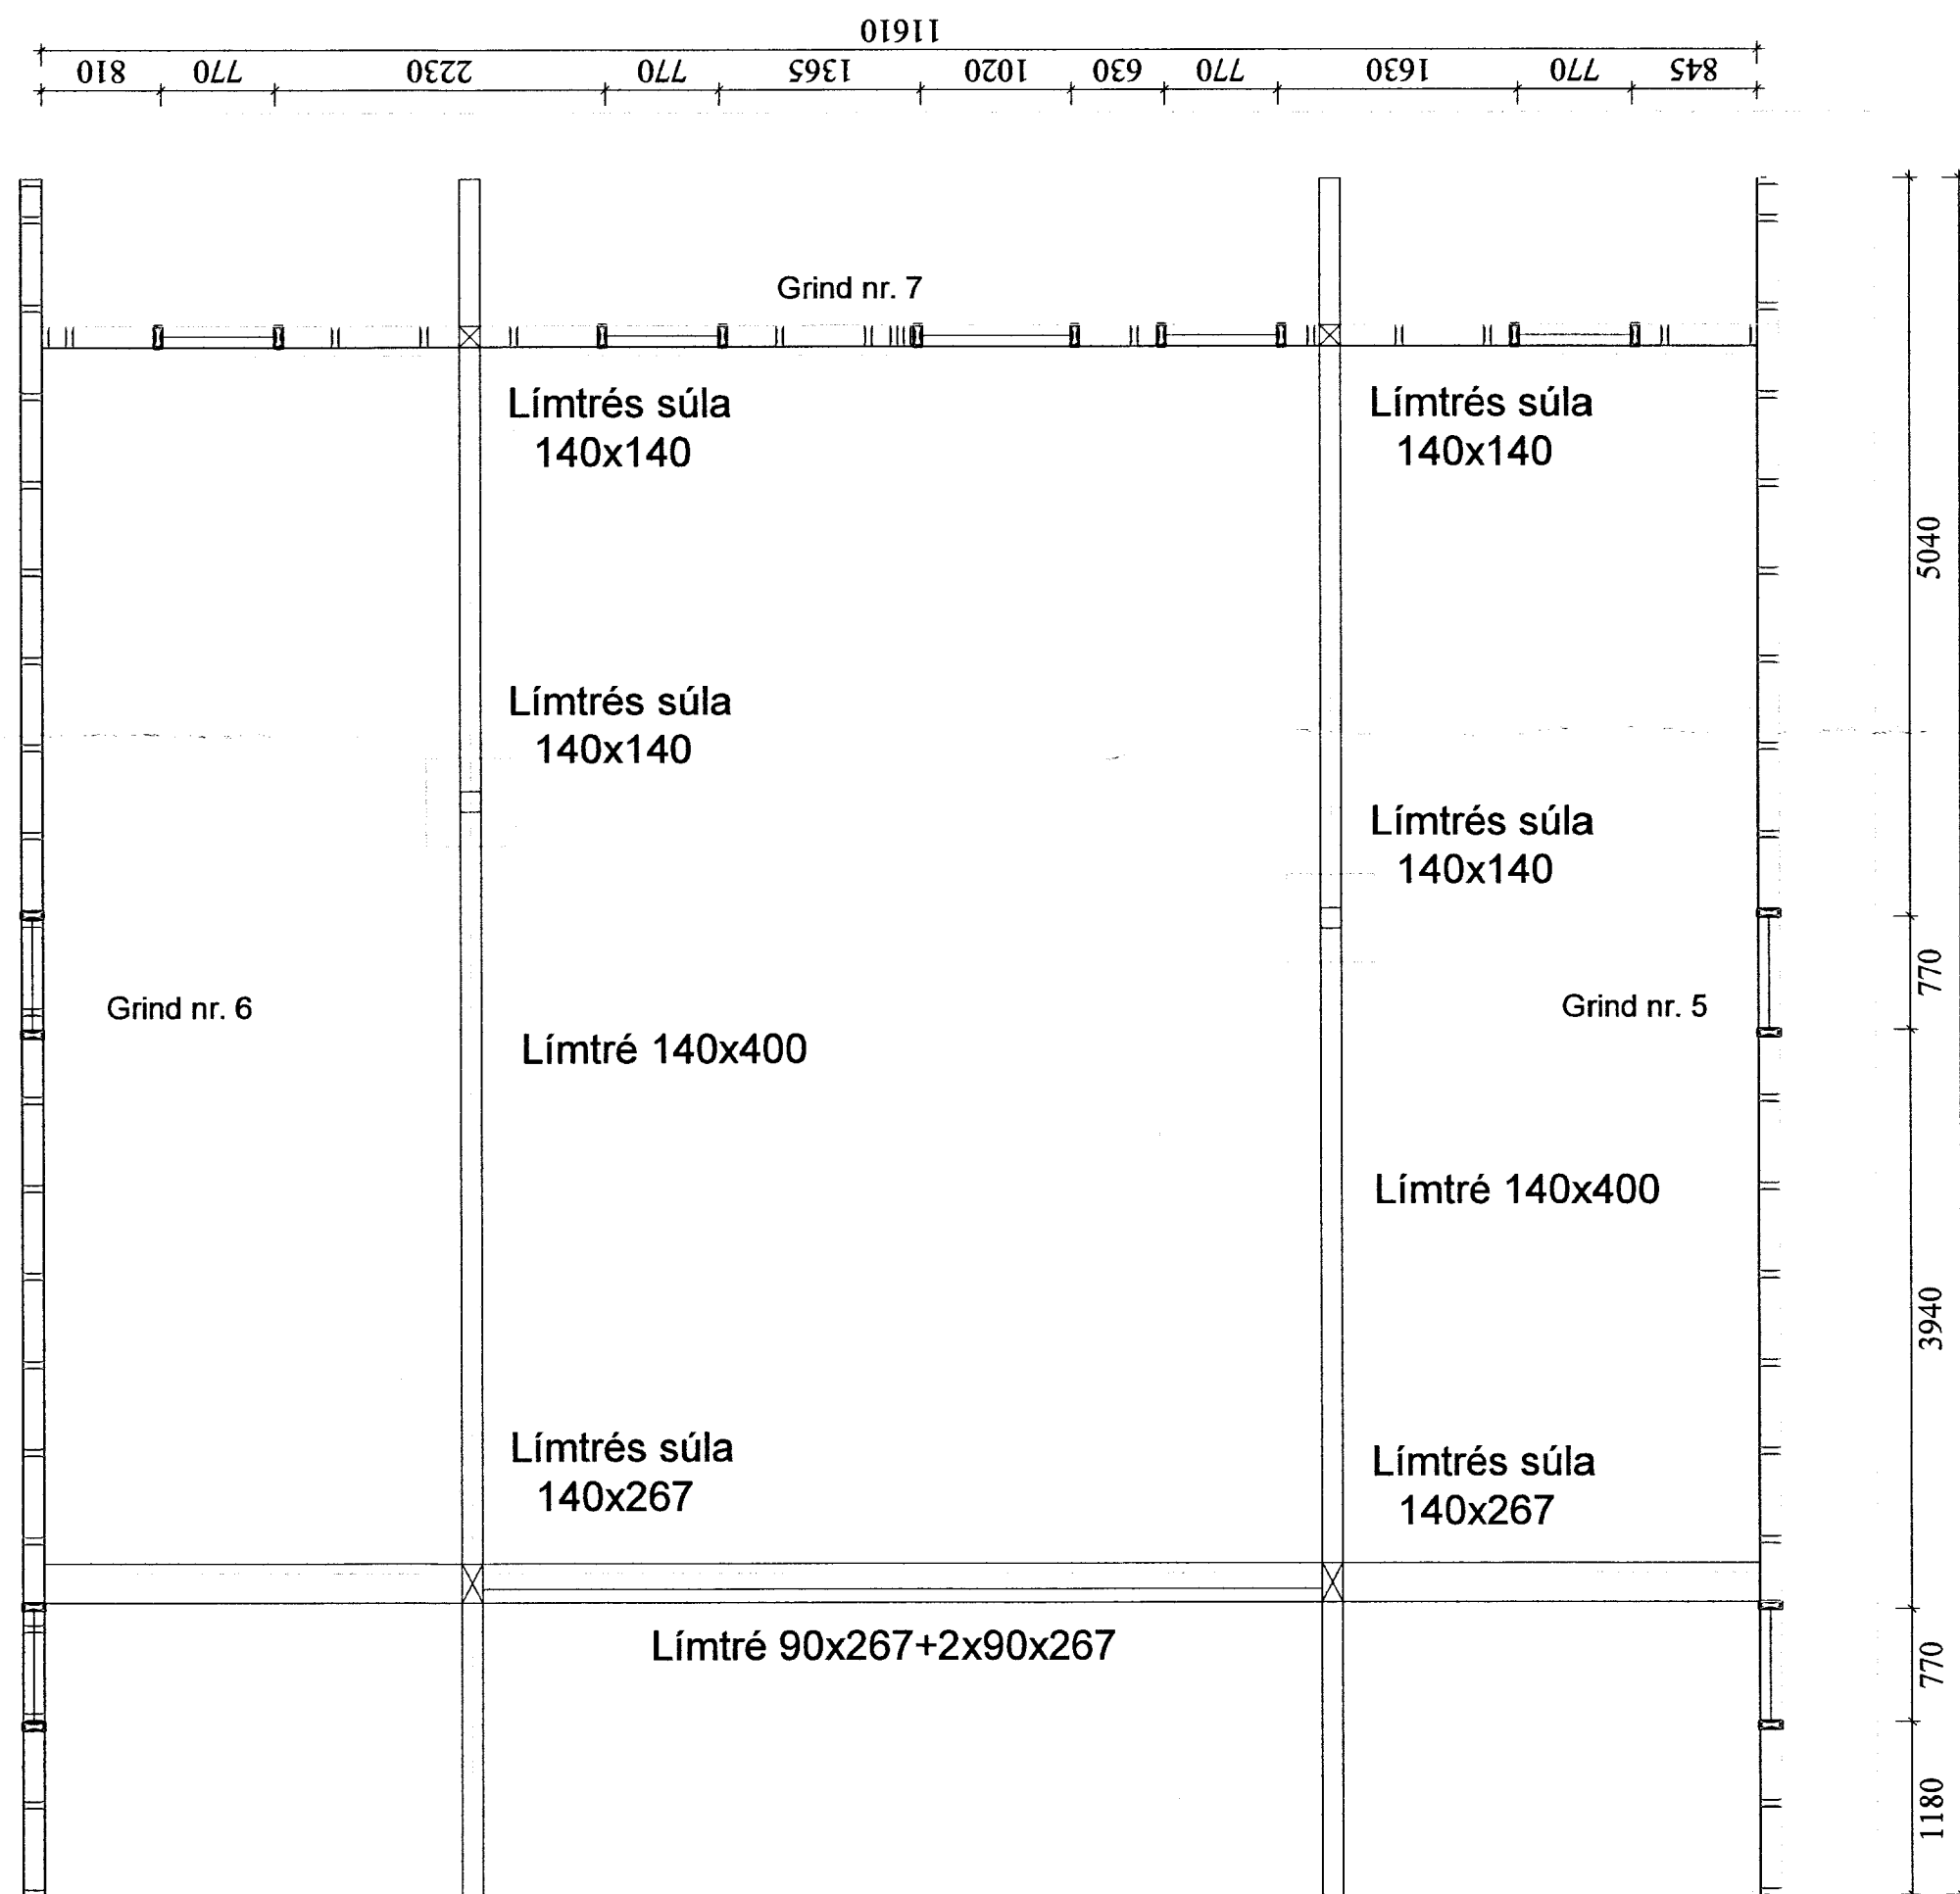

MÓTTÆKIÐ  
26 SEPT. 2012  
Byggingafulltrúi og Ábyrgðarmannastofa og Flóahúsi

SKÝRINGAR

Grind 45x145 m/m 600 mm er í útveggjum, 34x70 mm í innveggjum. Timburstærðir eru í mm. Grindaefni sé í gæðaflokki T10 (K18) eða betra. Límtré sé í gæðaflokki L40. Allt grindaefni skal þykktarhefja á kanta. Allt ónefnt Grindaefni í útveggjum er 45x145 mm eða 48x148 mm. Þak er loftað með 2x40 mm PEH röri með neti í hverju þakbili. Útveggjagrindur klæðist að utan með 9mm krossviði, til vindstífgingar og sem vindvörn. Neglist með 28x60 mm nöglum m/m 15mm, (2" galv. m/m 150). Undir boltarær, sem herðast að tré, komi skifur 40x40x4 mm. Á þó ekki við um límtré, þar má nota hringlaga skifur Ø25mm.

Allar festingar skulu vera galvanhúðaðar eða ryðvarðar. Setja skal asfaltþappa á dregara undir pallinn. Í þaki skal komið fyrir vindbandi 1.5x25 sem liggur í kross yfir þak. Vindband neglist með 2 stk. 3,1x75 (3") í sperrur og 5 stk. 3,1x75 í hornstöðir veggja. Öll mál á grind svo og gluggaop, hæð upp í glugga og öll mál, skulu ath. á teikningum arkitekts. Þakull er 200mm.

Dags.	Breytingar	Nr.	Nafn
<b>meter teiknistofa ehf</b> Þverholt 3, 270 Mosfellsbær <small>Simi: 5678922, Fax: 8940059            meter@meter.is, www.meter.is</small>			
BREKKUHEIÐI 14, BLÁSKÓGABYGGÐ			
OFANVARP Á GRINDUR, LÍMTRÉ OG SKÝRINGAR			
TÖLVUSKRÁ 452-801-BREKKUHEIÐI 14	HANNAÐ FÓ	TEIKNAD FÓ	YFIRFARID FÓ
SAMÞYKKT Frjðrik Ólafsson 2303592459	TEIKNING NR. 452-B04	MKV. 1:50	BLAD NR. B-04
DAGS. 30.08.2012		VERK NR. 452	