

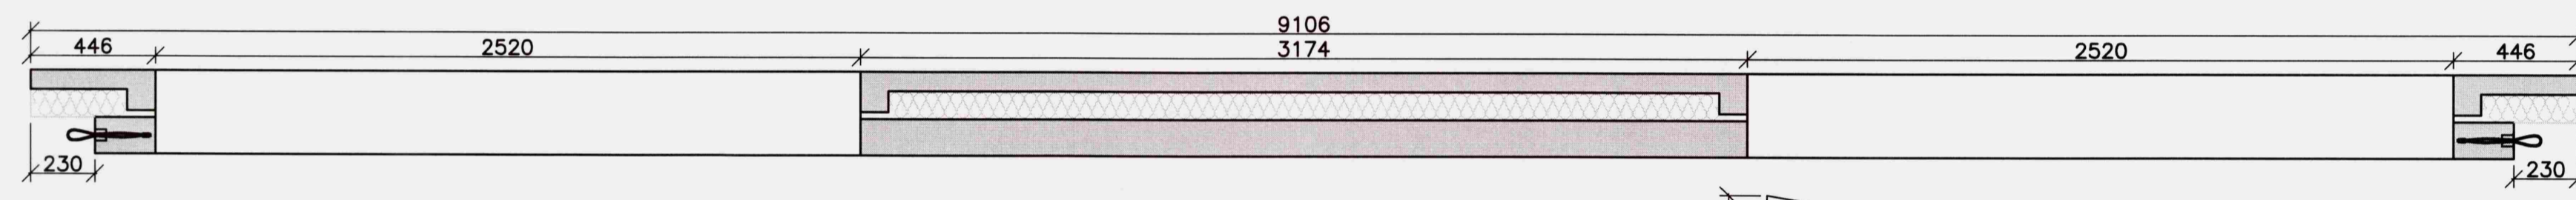
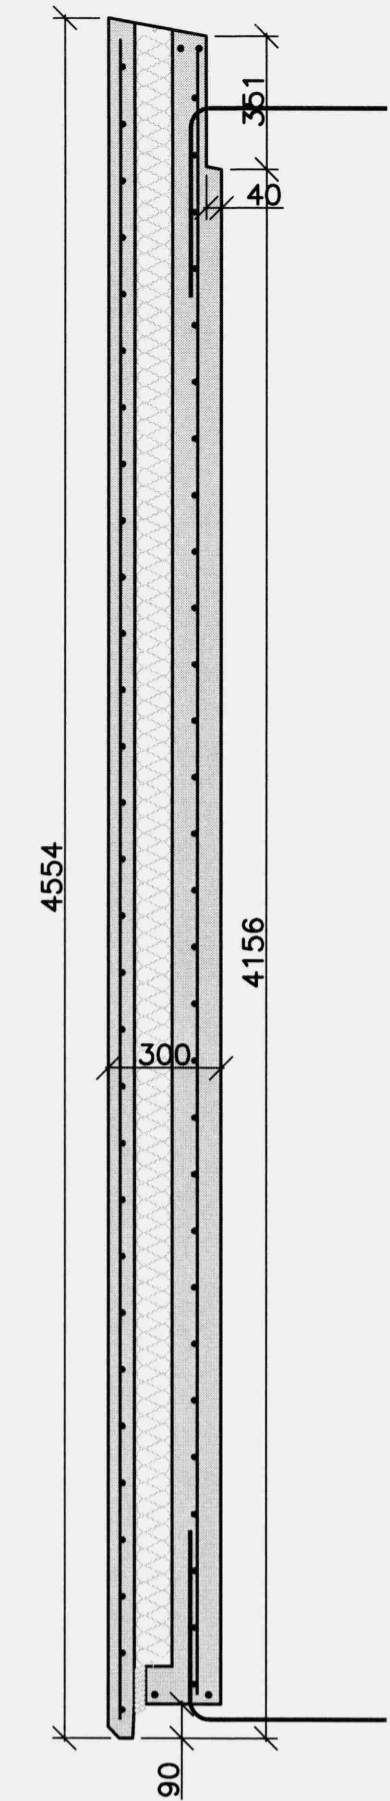
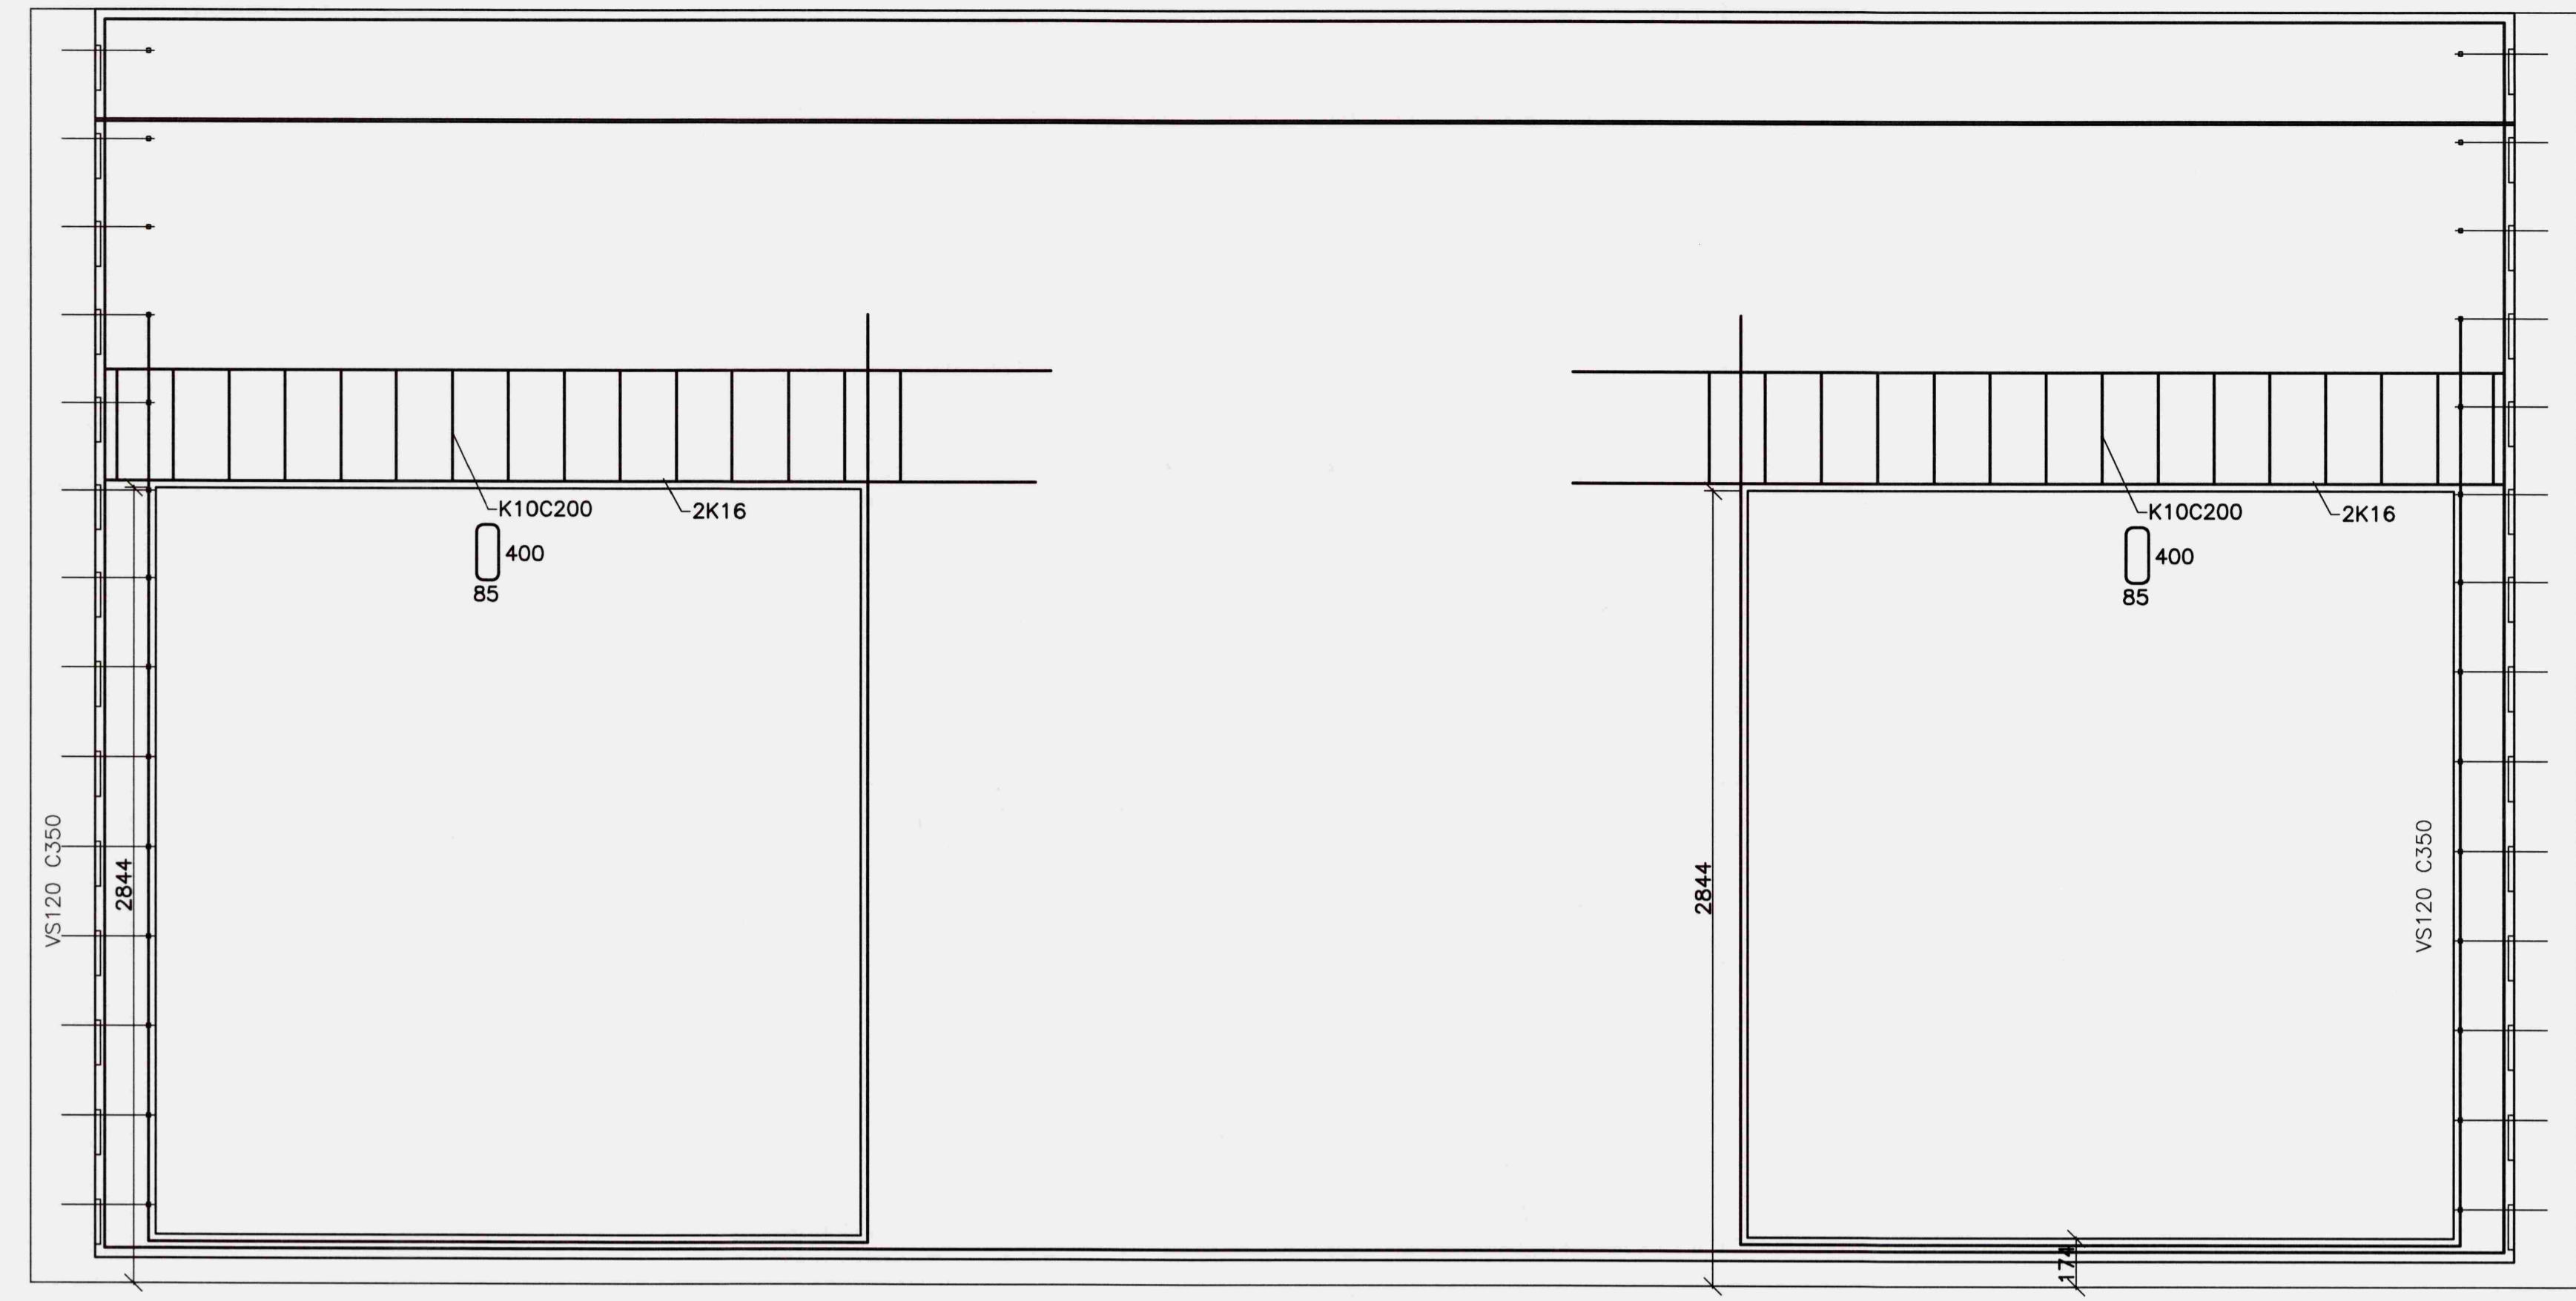
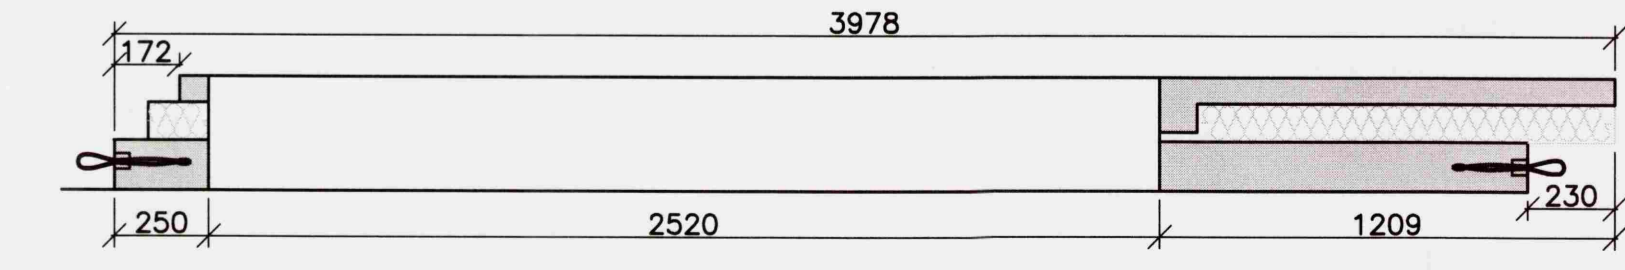
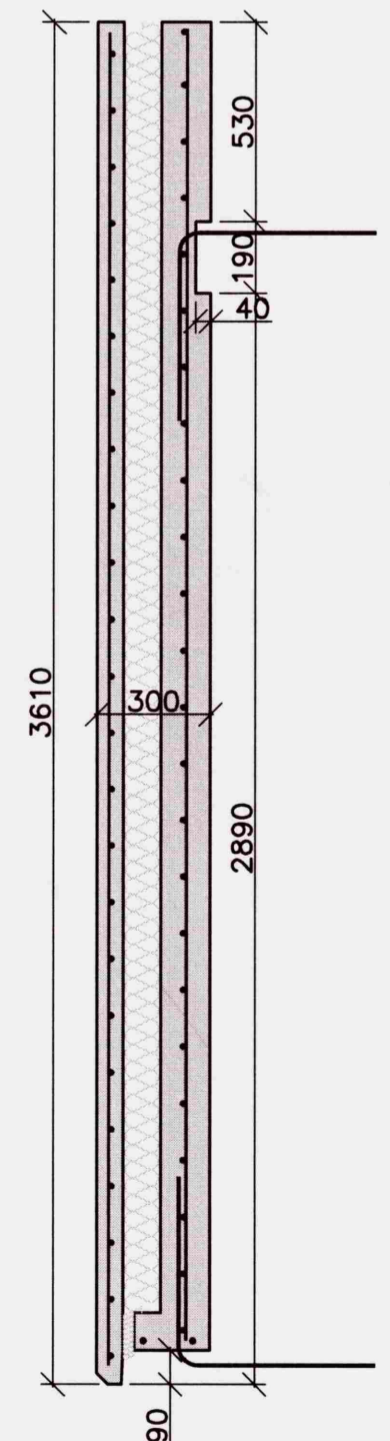





Samþykkt
18. Júlí 2008
Byggingarfulltrúi úppveita Árnæssýslu

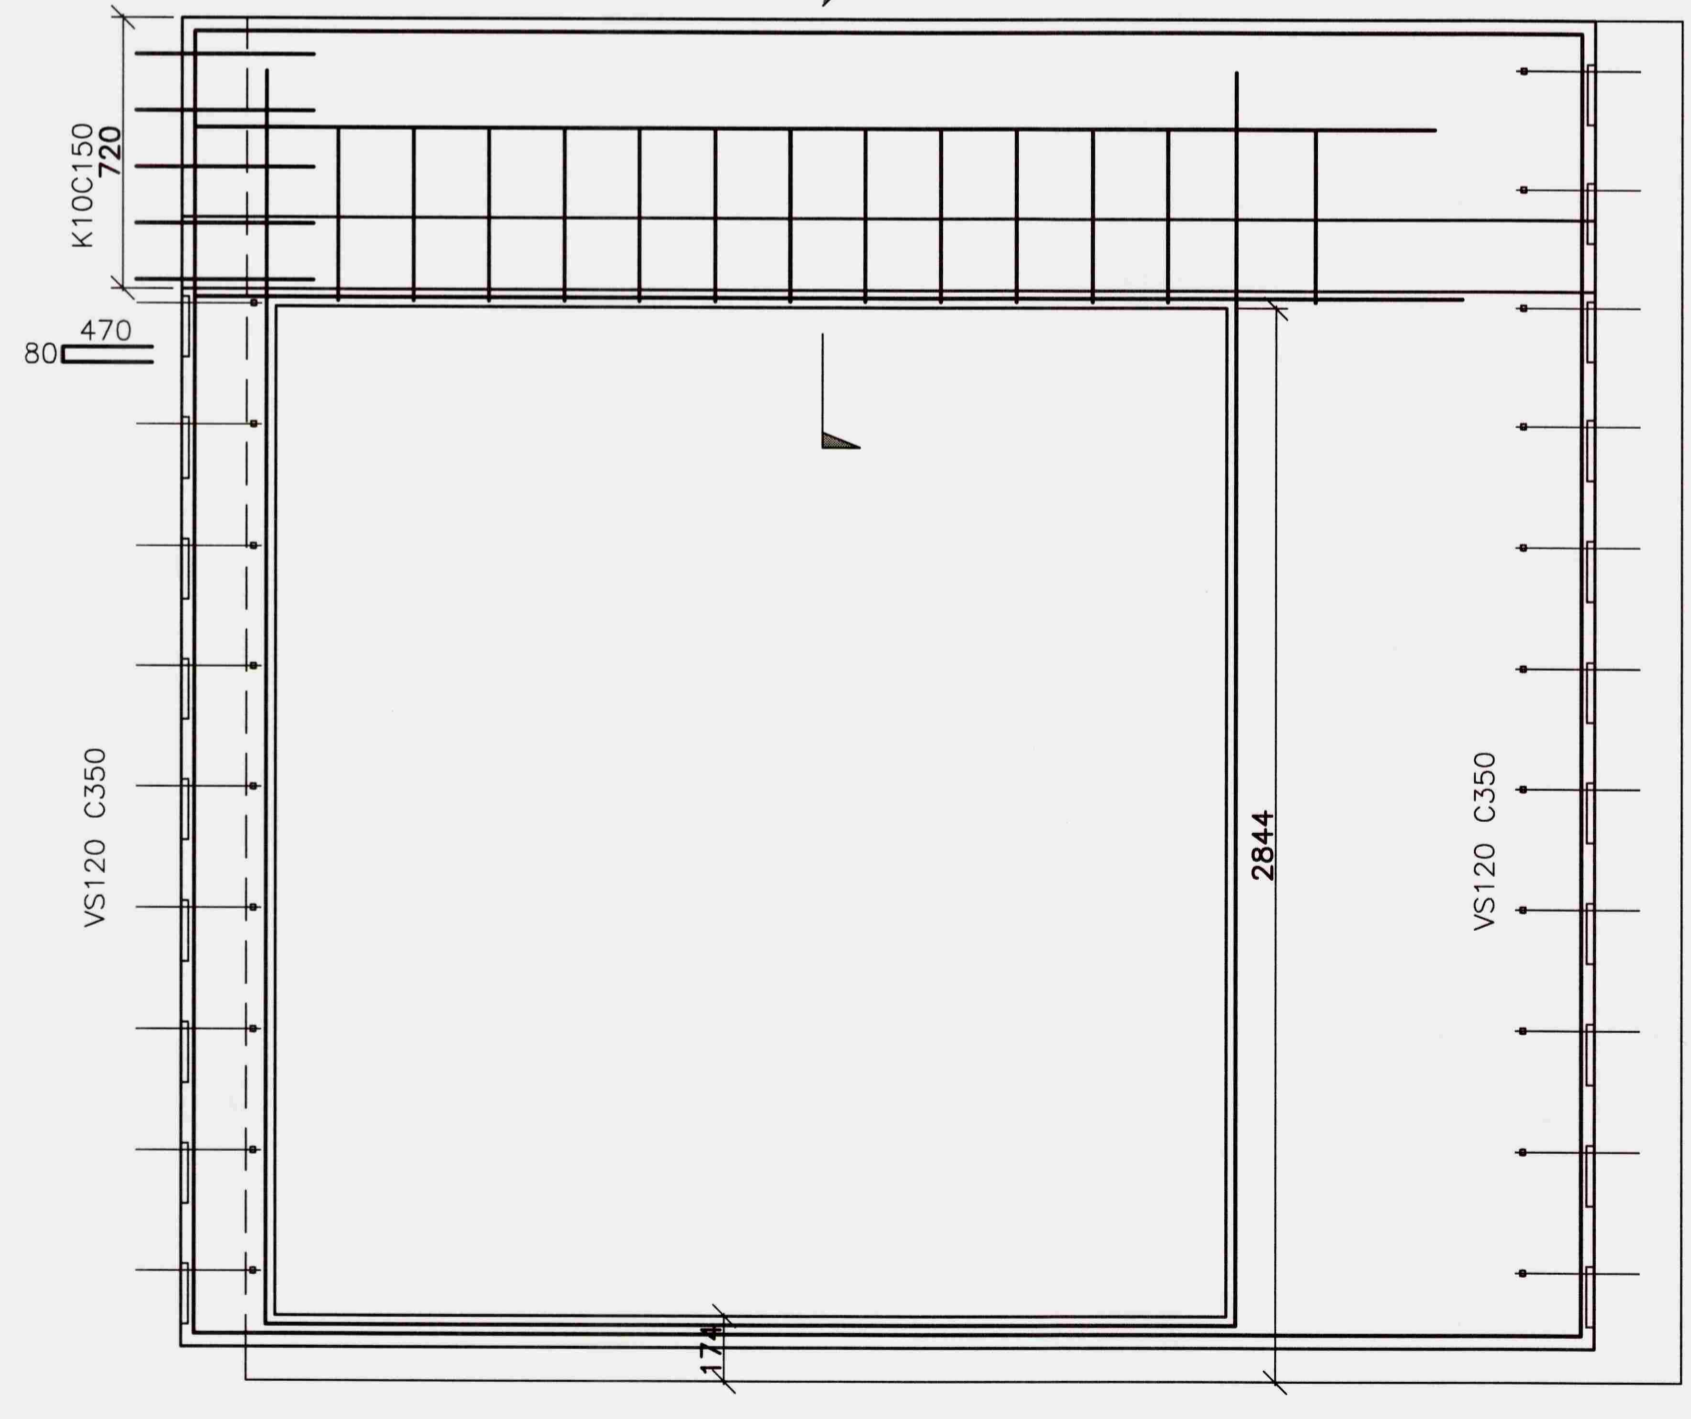


Eining E-03
Mkv. 1:20

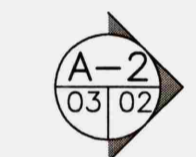

Eining E-05
Mkv. 1:20

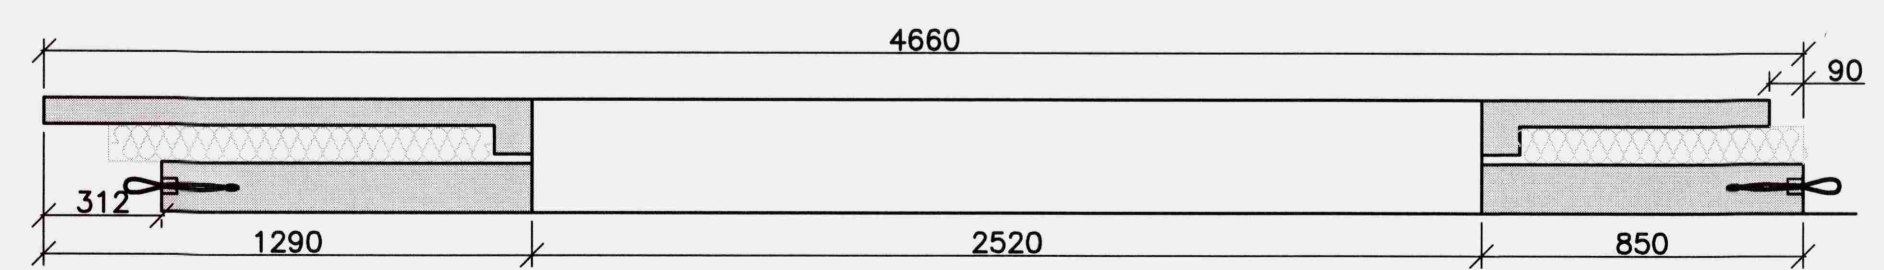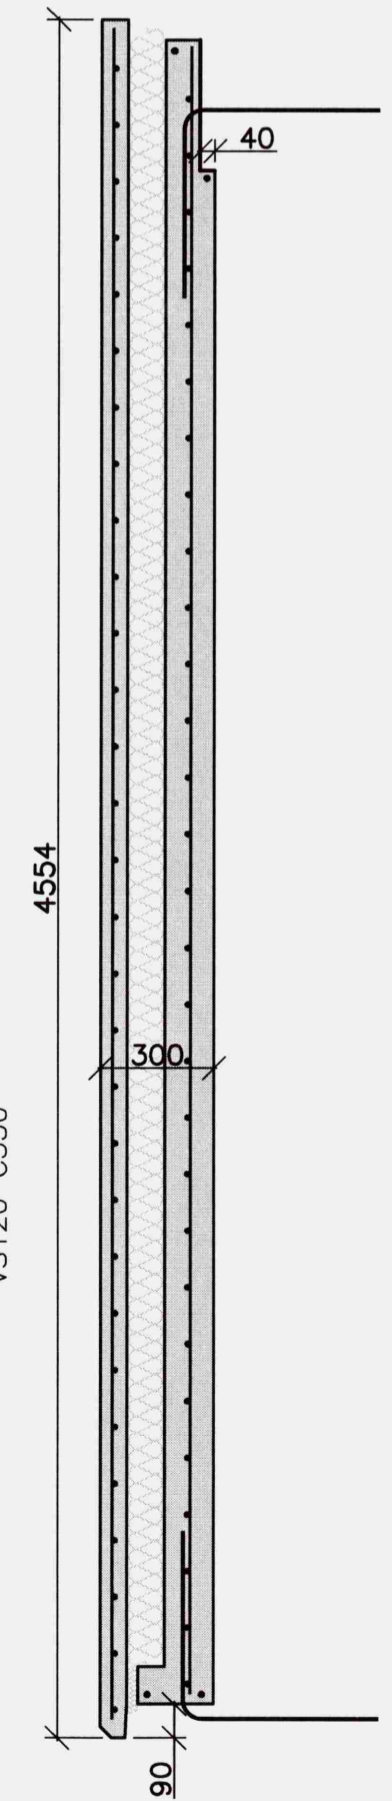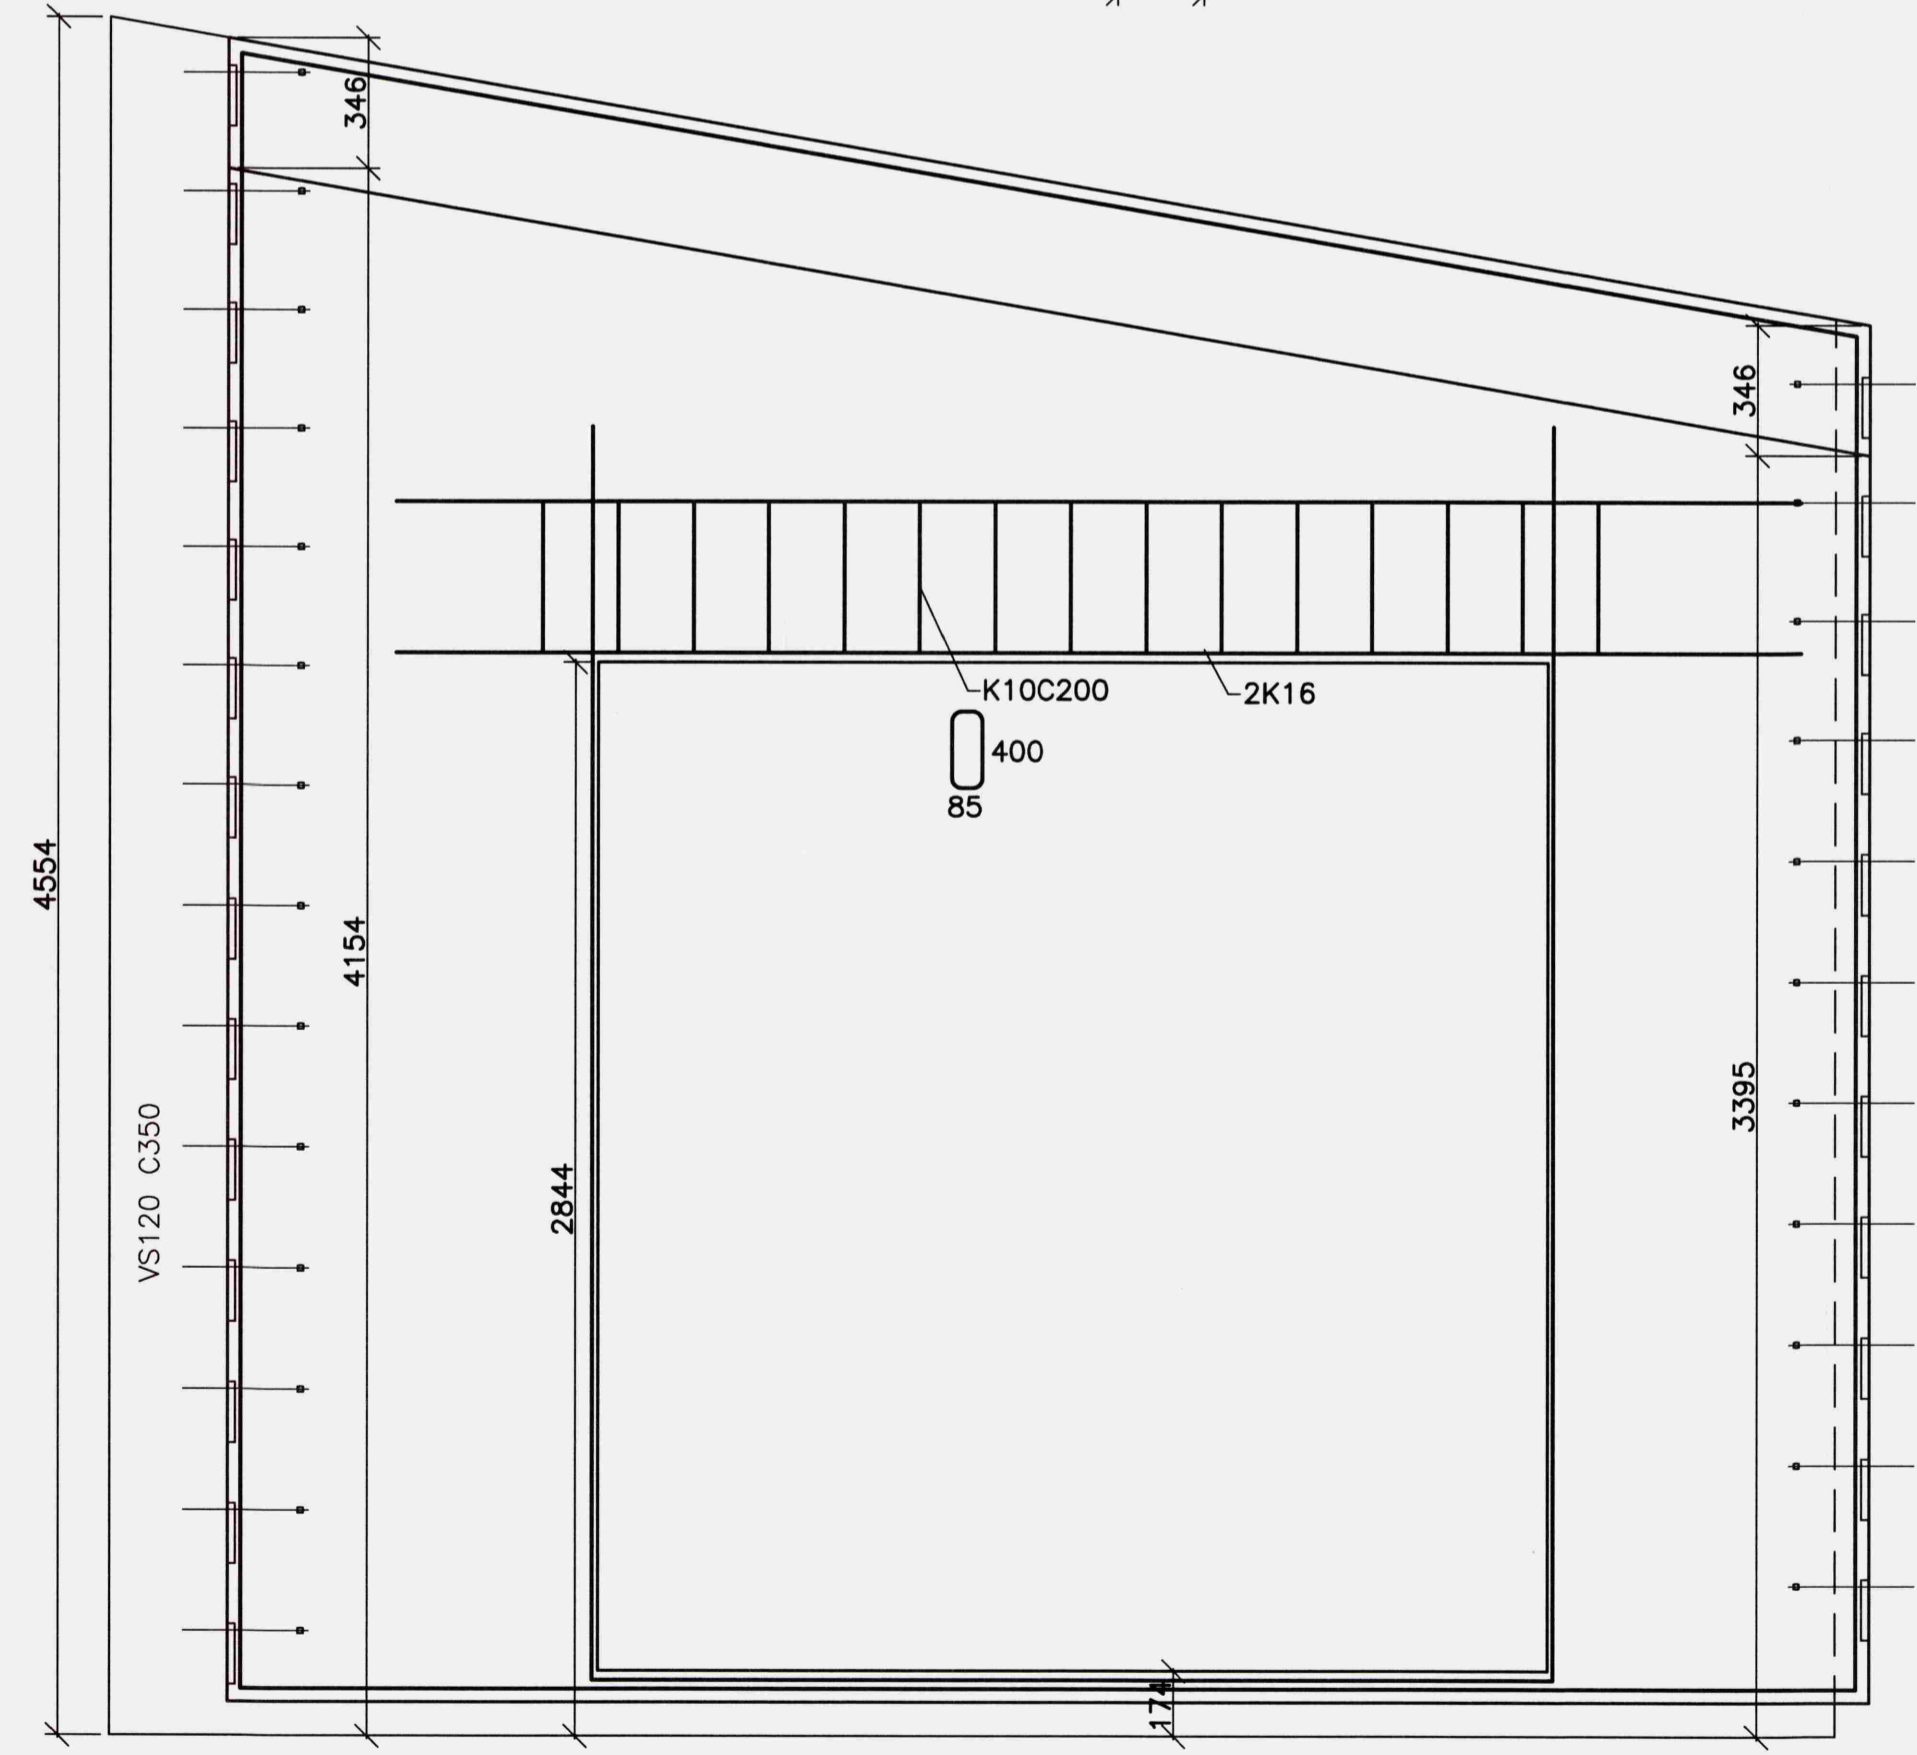

Eining E-04
Mkv. 1:20

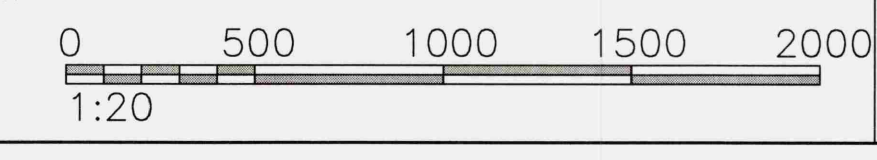

Breyting nr:	Texti:	Dagur:
-	-	-
 VSH - verkfræðistofa Suðurlandsbraut 30, 105 Reykjavík kt: 521203-4040 S: 578-2800 http://www.vsh.is		
<input checked="" type="checkbox"/> Sturlaugur Þorsteinsson	250253-2579	Byggingarverkfræðingur
<input type="checkbox"/> Kristmann Magnússon	060177-3339	Byggingatæknifræðingur
<input type="checkbox"/> Benedikt Grétar Ásmundsson	021065-5369	Byggingatæknifræðingur
Verkefni:		
Hinnaf:	e-mail:	Telnað:
Dagsetning:	Tekning:	
Málsvæði:	Burðarþol	
Mkv.:	1:20	
Samþykkt hönnuður:		Númer teikningar:
Samþykkt samræmingarhönnuður:		Verknúmer:

BREYTINGAR
NR: DAGS. SKÝRING GERT

EININGAVERKSMÍÐJA

BORG
 STEYPUSTÓÐ
 Bakkabraut 9 Sími 414-7777
 200 Kópavogur Fax 414-7779
 borg@evborg.is

HEITI VERKS
Brattholt
Biskupstungu
 HEITI TEIKNINGA
Burðarþol
 Sérteikningar eininga

MKV. DAGS VERKNR.
 1:20 05.07.08 08-102

TEIKNAD YFIRFARID TEIKNING NR. ÚTGÁFA
 GÞJ GÞJ 21-03 0

SAMÞYKKT
 SAMRÆMINGARHÖNNUÐUR