
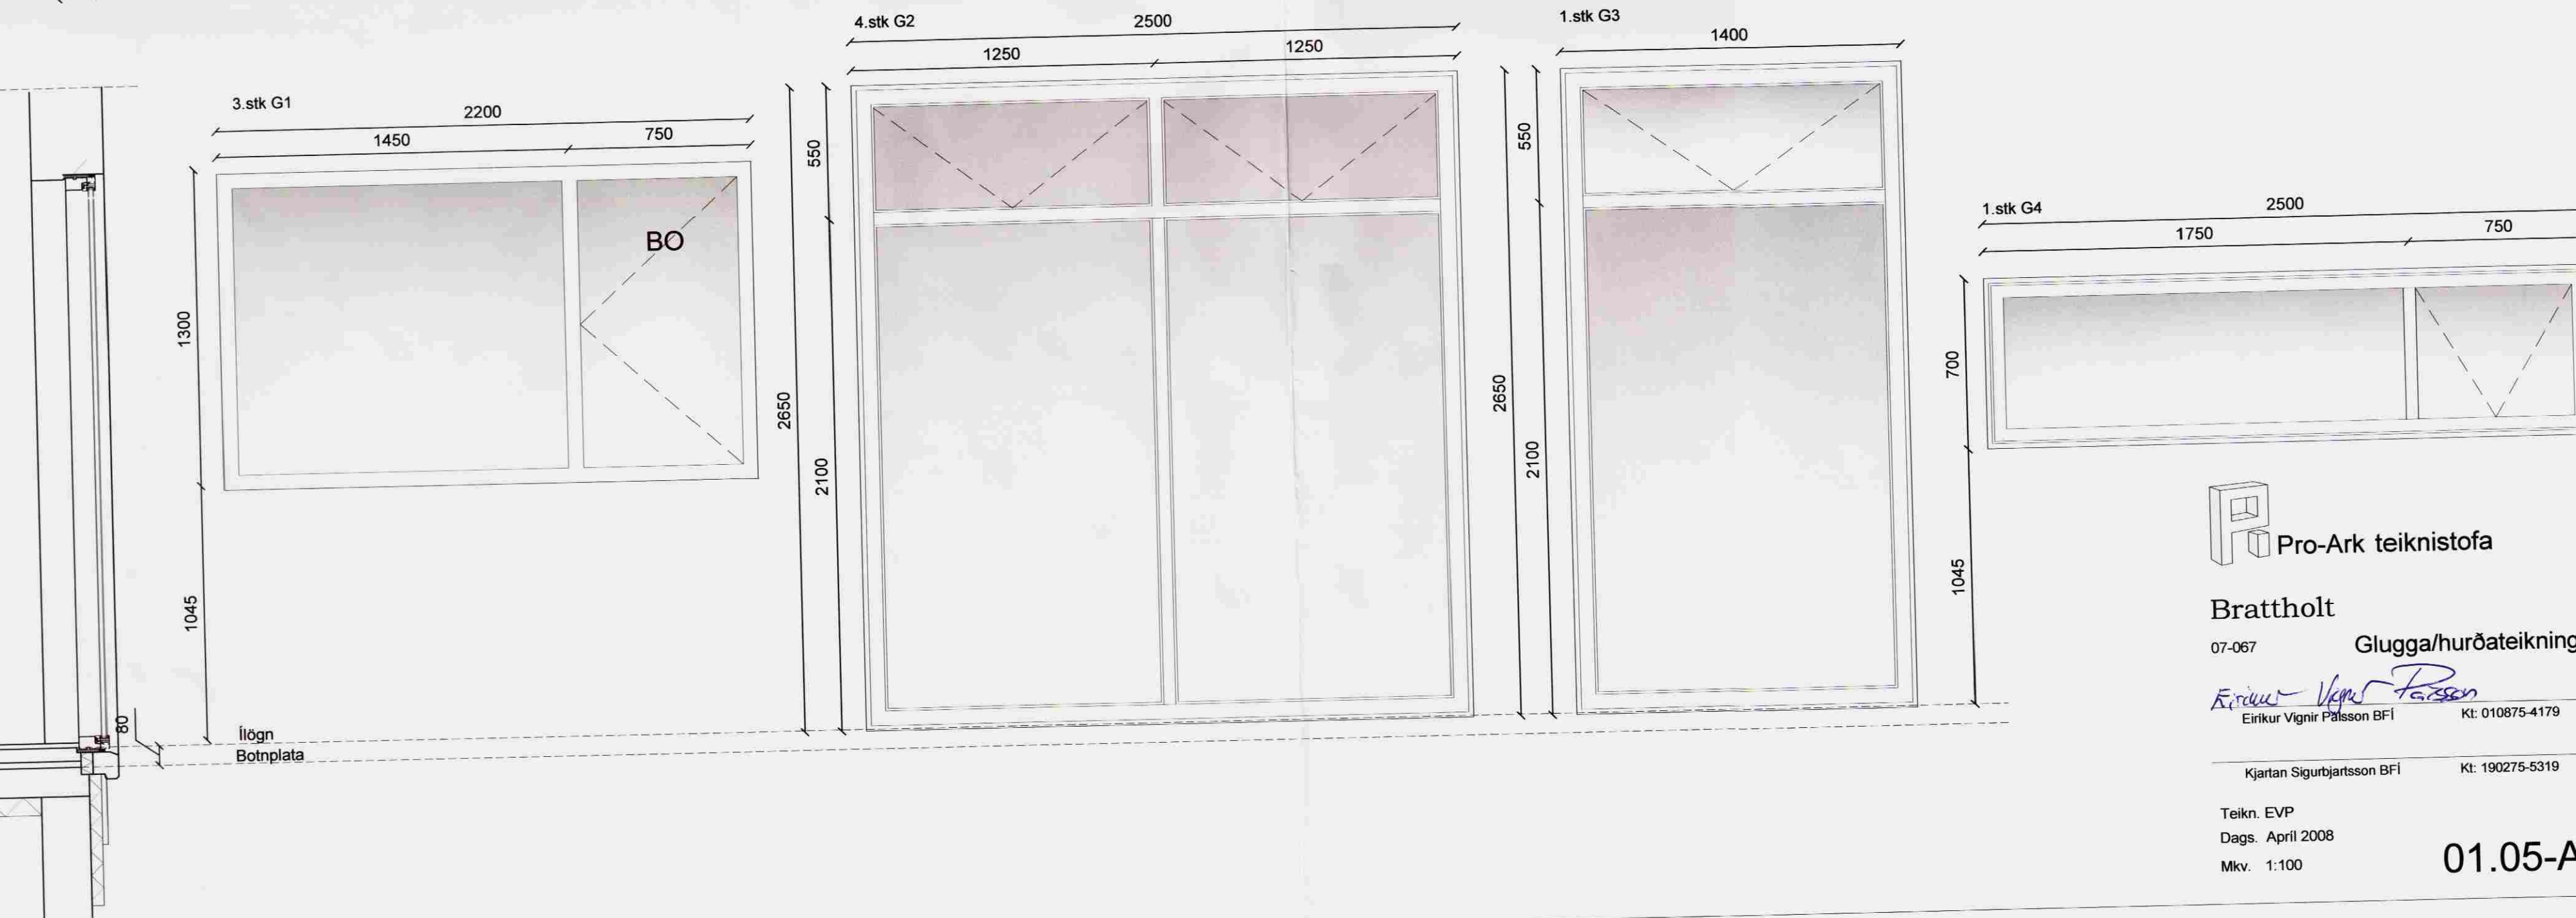


ALMENNT:  
 GLUGGAR ERU AL-TRE GLUGGAR LJÓSGRÁIR AÐ LIT.  
 OPANLEG FÖG Í GLUGGUM G2 OG G3 ERU MED RAFSTYRDI  
 OPNUN OG ÞAR TIL GERÐUM OPNUNARBÚNAÐI OG  
 RAFTENGINU Í SÉR.

OPANLEGR GLUGGAR SKULU VERA Á SLEÐABRAUTUM OG  
 ERU TOPPHENGDIR. ALLAR LÆSINGAR OG FESTIARN  
 SKULU VERA ÚR RYDFRIU STALI.

GERT ER RÁÐ FYRIR AÐ HURDIR SÉU MED ALÞRÓSKULD.  
 ENDURSKOÐA ÞARF HÆÐ HURÐAR VERÐI BREYTING ÞAR Á.

Samþykkt  
 08 JULÍ 2008  
 Byggingarfulltrúi uppsveita Ámessyslu

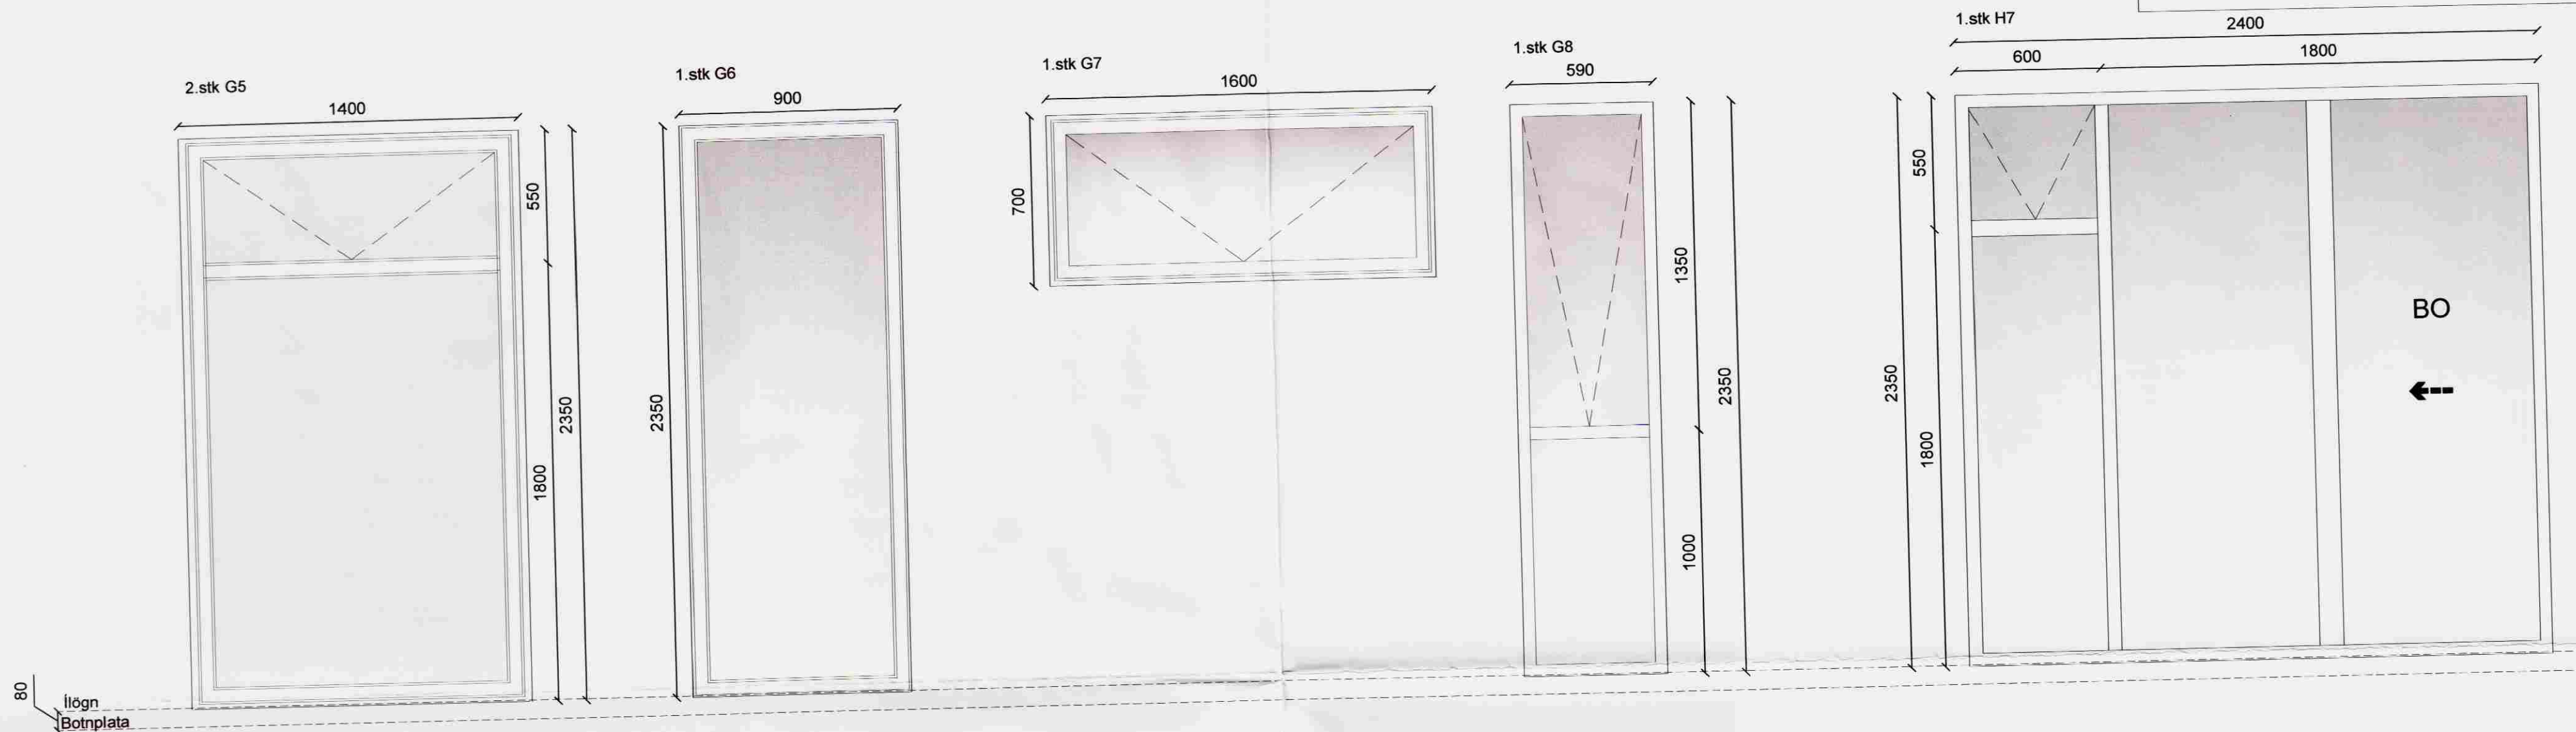

**Pro-Ark teiknistofa**  
**Brattholt**  
 07-067 Glugga/hurðateikningar  
 Eiríkur Vignir Pálsson BFI Kt: 010875-4179

Kjartan Sigurbjartsson BFI Kt: 190275-5319

Teikn. EVP  
 Dags. Apríl 2008  
 Mkv. 1:100  
**01.05-A**

ÚTPRENTAÐ: 5.6.2008 17:15  
 SÍÐAST VIÐTÁÐ: 3.6.2008 09:55:47