


Samp. 30.09.2003

BYGGINGARFULLTRÚI  
BLASKÓGABYGGÐAR


Arnaldur Einarsson




VESTLÆGT ÚTLIT

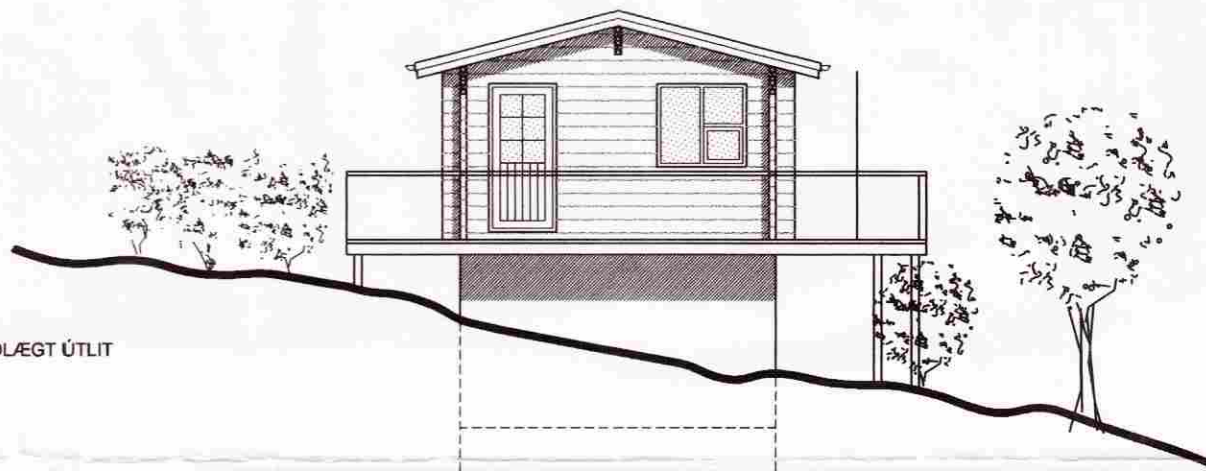



NORÐLÆGT ÚTLIT

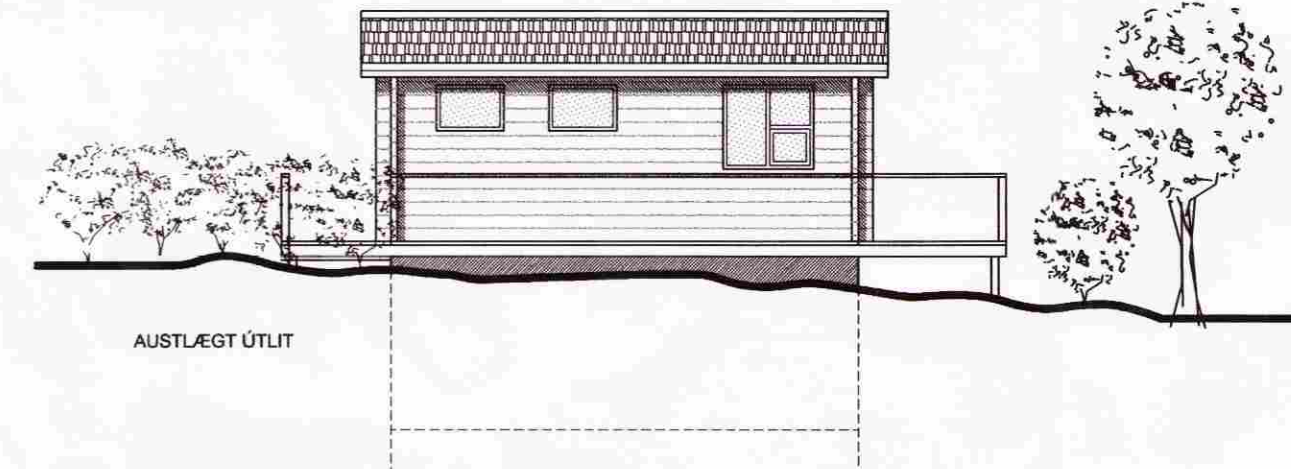



AUSTLÆGT ÚTLIT

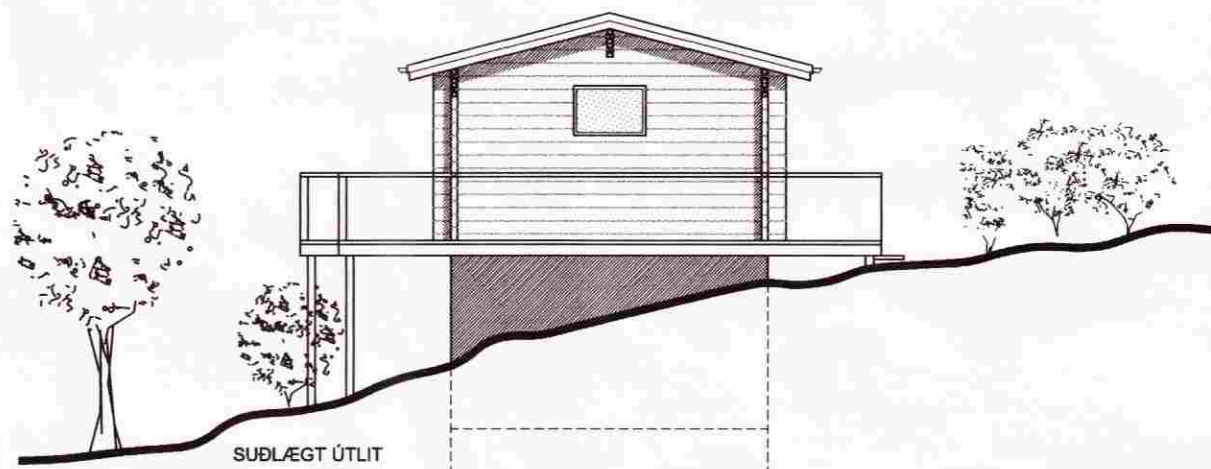


SUÐLÆGT ÚTLIT

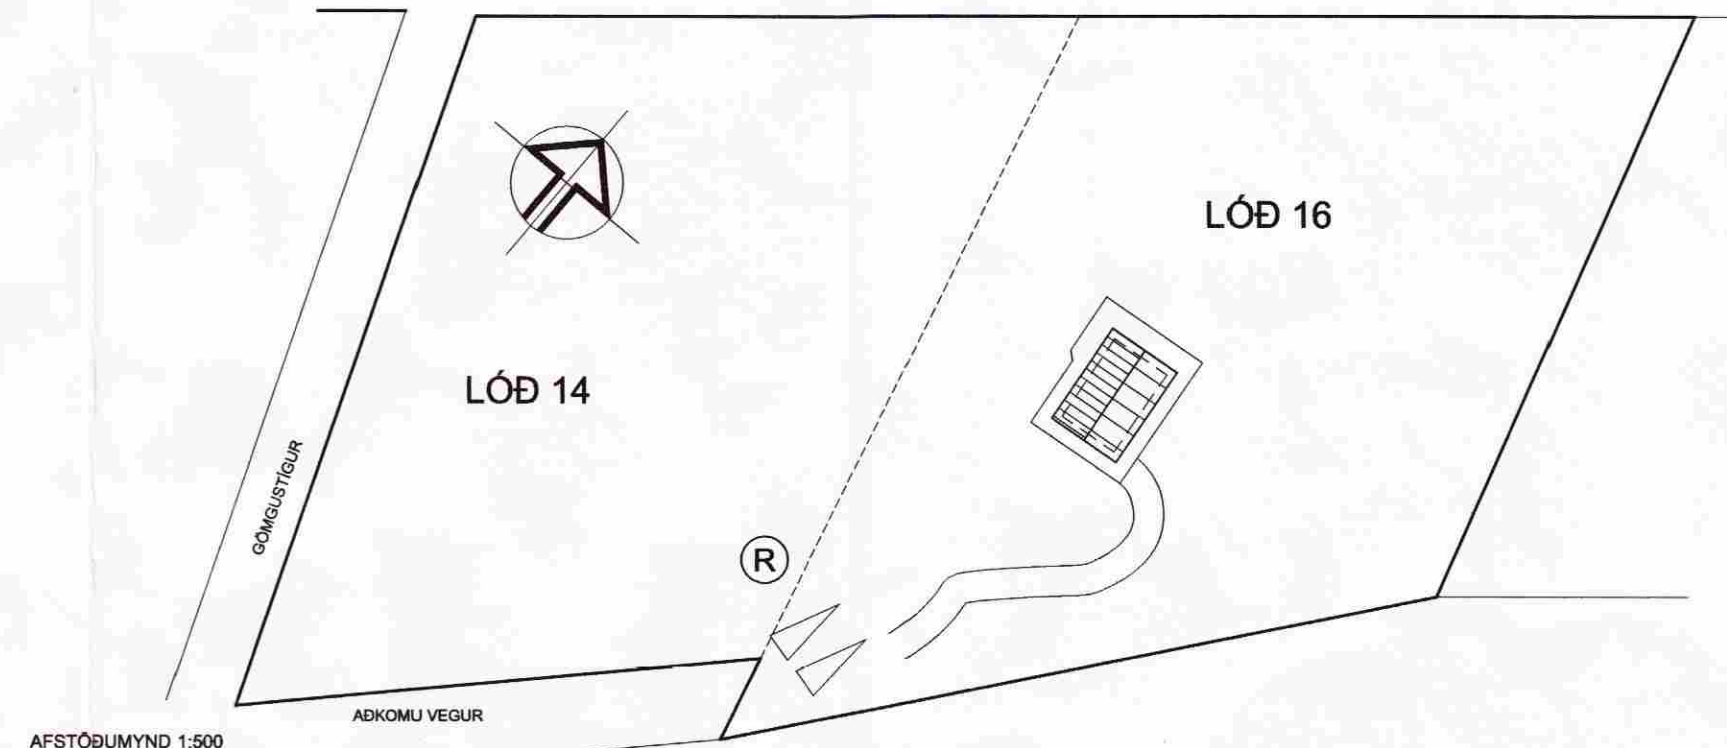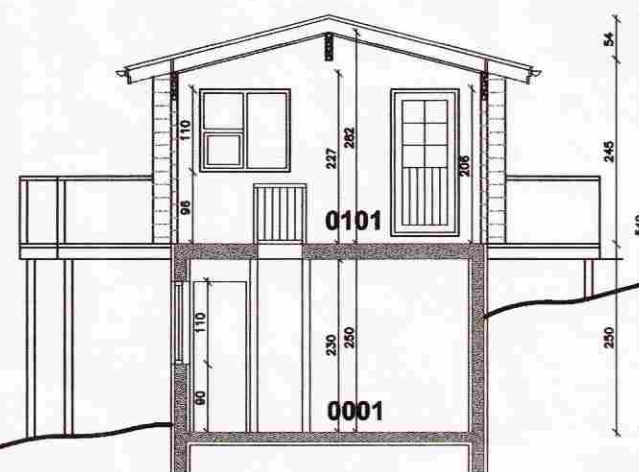

AFSTÖÐUMYND 1:500

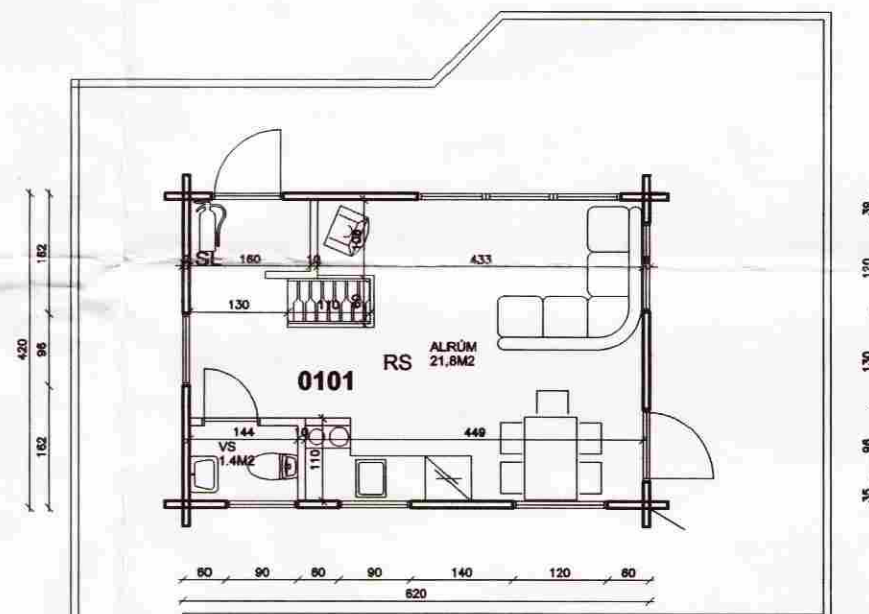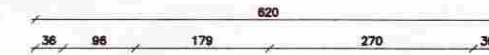

GRUNNMYND 1. HÆÐ

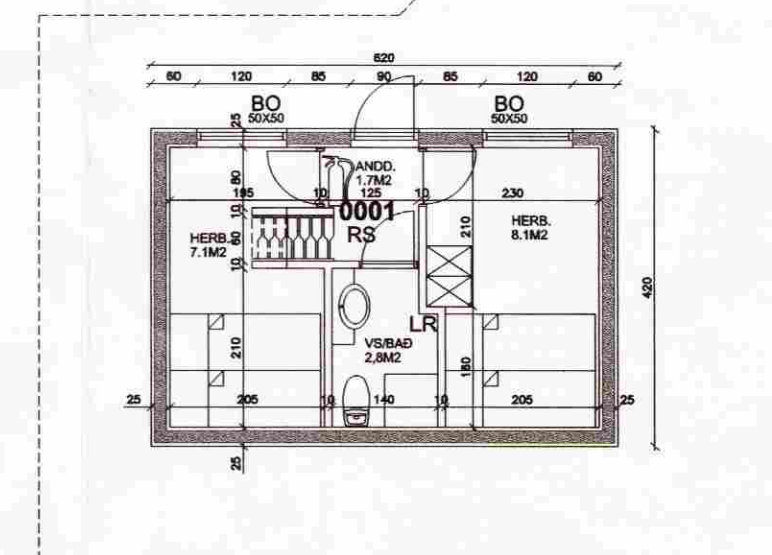

GRUNNMYND KJALLARI

FLATARMÁL KJALLARI	26,0m <sup>2</sup>
FLATARMÁL 1. HÆÐ	26,0m <sup>2</sup>
FLATARMÁL HÚSS	52,0m <sup>2</sup>
RÚMMÁL JARÐHÆÐ	65,0m <sup>3</sup>
RÚMMÁL 2. HÆÐ	75,9m <sup>3</sup>
RÚMMÁL HÚSS	104,9m <sup>3</sup>
(RÚMMÁL BOTNFL.)	5,2 m <sup>3</sup> )

**BYGGINGARLÝSING**

**ALMENNT:**  
HÚSIÐ ER TIMBURHÚS REIST Á TRÉBITUM. HÚSIÐ SKAL BYGGT SAMKVÆMT GILDANDI STÖÐLUM OG REGLUGERÐUM ÁSAMT GÖBRI VERKUNNÁTTU.

**ÚTVEGGIR JARÐHÆÐ:**  
SÖKKLAR OG ÚTVEGGIR JARÐHÆÐAR VERÐA STEYPTIR UPP Í EINANGRUNARMÓT OG MÚRADIR AÐ UTAN EN KLÆDDIR PANIL AÐ INNAN. MILLI PLATAN VERÐUR STABSTEYPT.

**ÚTVEGGIR 2. HÆÐ:**  
ÚTVEGGIR ERU ÚR LÍMTRÉSBJÁLKA 88X188MM MEÐ TVÖFALDRI NÓT. MILLI BJÁLKA VERÐUR ÞÉTT MEÐ PANBORÐA Á HVORA NÓT. KJÁLKAR VERÐA BOLTADIR SAMAN MEÐ 12MM SNITTEIN Á HORNUM OG TRÉFLEIGA Á MILLI. ALLT GLER SKAL VERA K-GLER, MEÐ 12 MM. LOFTBILI OG 9 MM LOFTBILI Í FÖGUM.

**ÞAK:**  
ÞAK ER HEILKLÆTT MEÐ 25X150 MM. BORDAKLÆDNINGU Á SPERRUR. Á BORDAKLÆDNINGU ER KLÆTT MEÐ ÞAKJÁRNI Á ÞAKPAPPA. ÞAK SKAL EINANGRA MEÐ 150 MM ÞAKULL MEÐ ÁFÖSTUM VINDPAPPA. AÐ INNAN ERU LOFT KLÆDD MEÐ PANILKLÆDNINGU Á RAFMAGNSGRIND OG 0,2 MM RAKAVARNARLAGI.

**MILLIVEGGIR:**  
ALLIR MILLIVEGGIR ERU BYGGÐIR UPP MEÐ TRÉING KLÆDDIR MEÐ PANIL OG EINANGRADIR MEÐ STEINULL.

**GÓLF:**  
GÓLF ER KLÆTT MEÐ GÓLFBORÐUM/PARKET OG FLÍSUM.

EINANGRUN:	50MM PLASTEINANGRUN
GÓLF PLATA	50MM +50MM PLASTEINANGRUN
ÚTVEGGIR JARÐHÆÐ	88MM LÍMTRÉ
ÚTVEGGUR	150MM ÞAKULL MEÐ VINDPAPPA
ÞAK	70MM STEINULL

**SKÝRINGAR**

- SL SLÖKKVITÆKI
- RS REYKSKYNJARI
- NF GÓLF NIÐURFALL
- BO BJÖRGUNAROP
- Ⓡ 2500 L. ROTÞRÓ

Teiknistofan  
**örk**  
Hafnargötu 90, 230 Keflavík.  
Haraldur Valbergsson B.F.Í.  
Kennitala: 290162-5999  
Sími 421-4140, Fax 421-3144

**FRÍSTUNÐARHÚS Í LANDI MIÐFELLS  
BORGARHÓLSSTEKKUR 14-16**

Verk.	GRUNNMYND, ÚTLIT, SKURÐUR OG SKÝRINGAR		
Hann.	HV.	Teikn.	HV.
Mkv.	1:100/500	Teikn.nr.	A26BJALKI
Samp.		Dags.	12,09,2003