


GRUNNMYND 1:50

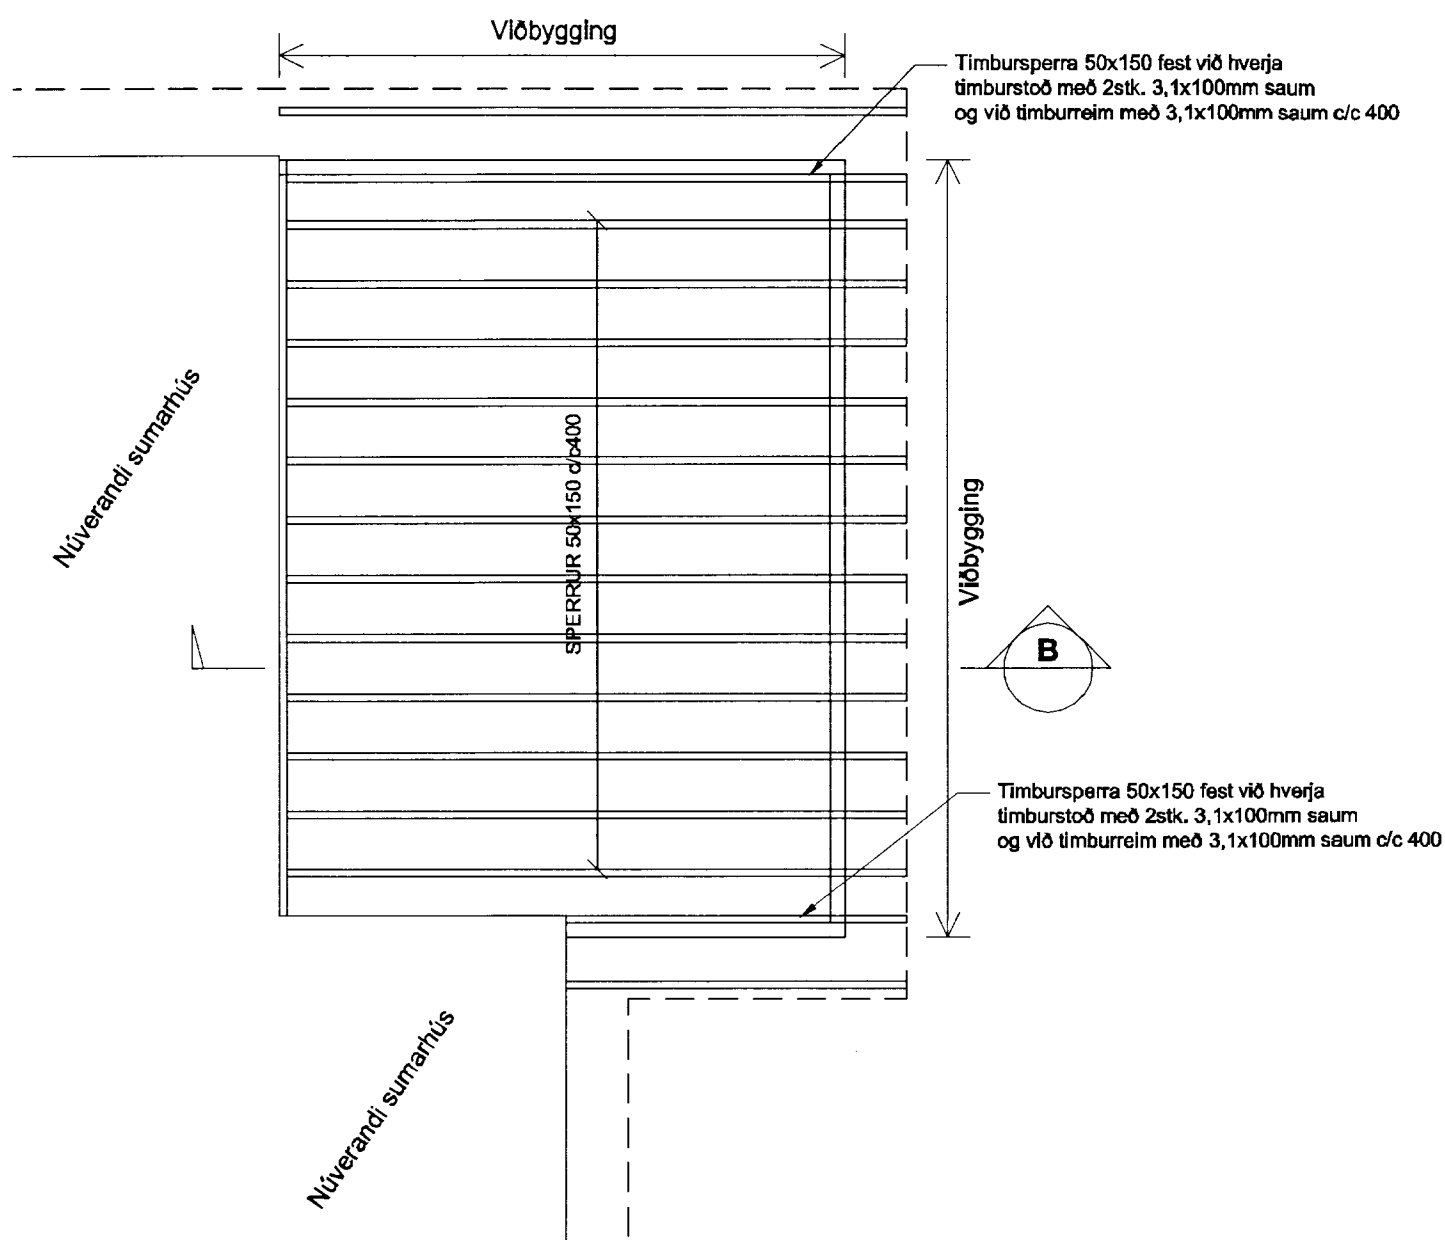

SKÝRINGAR

FESTINGAR:

BOLTAR, RÆR OG SKINNUR SKULU VERA AF GÆDAFLOKKI 8.8. BOLTAR, SKRÚFUR, OG NAGLAR SÉU HEITSINKHÚÐAÐIR.

UNDIR ALLA BOLTAHAUSA OG RÆR SEM LIGGJA AÐ TRÉ SKAL SETJA SKÍFUR MEÐ ÞVERMÁL 3xd (d = ÞVERMÁL BOLTA) OG ÞYKKT 0,3d EÐA AÐ LÁGMARKI 4mm.

ÞAR SEM FRSTINGAR ERU EKKI SÝNDAR SKAL NOTA SAMBÆRINLEGAR OG SÝNDAR ERU VIÐ SAMBÆRINLEGAR AÐSTÆÐUR.

TRÉVIRKI:

ALLT TIMBUR SKAL EKKI VERA LAKARA EN AF FLOKKI K18 SKV. EUROCODE 5: ÍST EN 1995.

NOTA SKAL VALINN HÚSPURRAN VIÐ.

EFNISGÆÐI Í SPERRUM SÉU EIGI LAKARI EN K24




ÞAK ER KLÆTT MEÐ TIMBURBORDUM 25x150mm FESTUM MEÐ 3,1x75 RIFFLUÐUM SAUM

ÞAKSPERRUR SKULU VERA K24 SKV. EUROCODE 5: ÍST EN 1995

STÍFING VEGGJA SKAL VERA 9mm KROSSVIDUR OG SKAL NEGLAST MEÐ 3,1x50 SAUM c/c150.

UNDIR TIMBUR SEM LEGGST AÐ STEINSTEYPU KEMUR TJÖRUPAPPI.

SNIÐ B 1:20

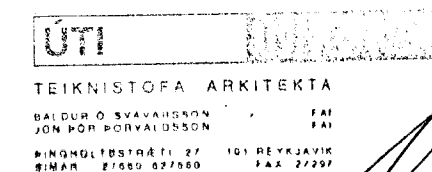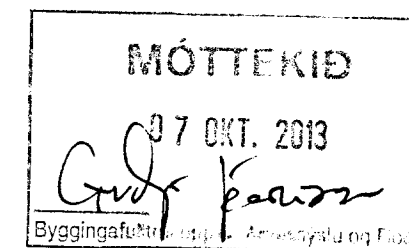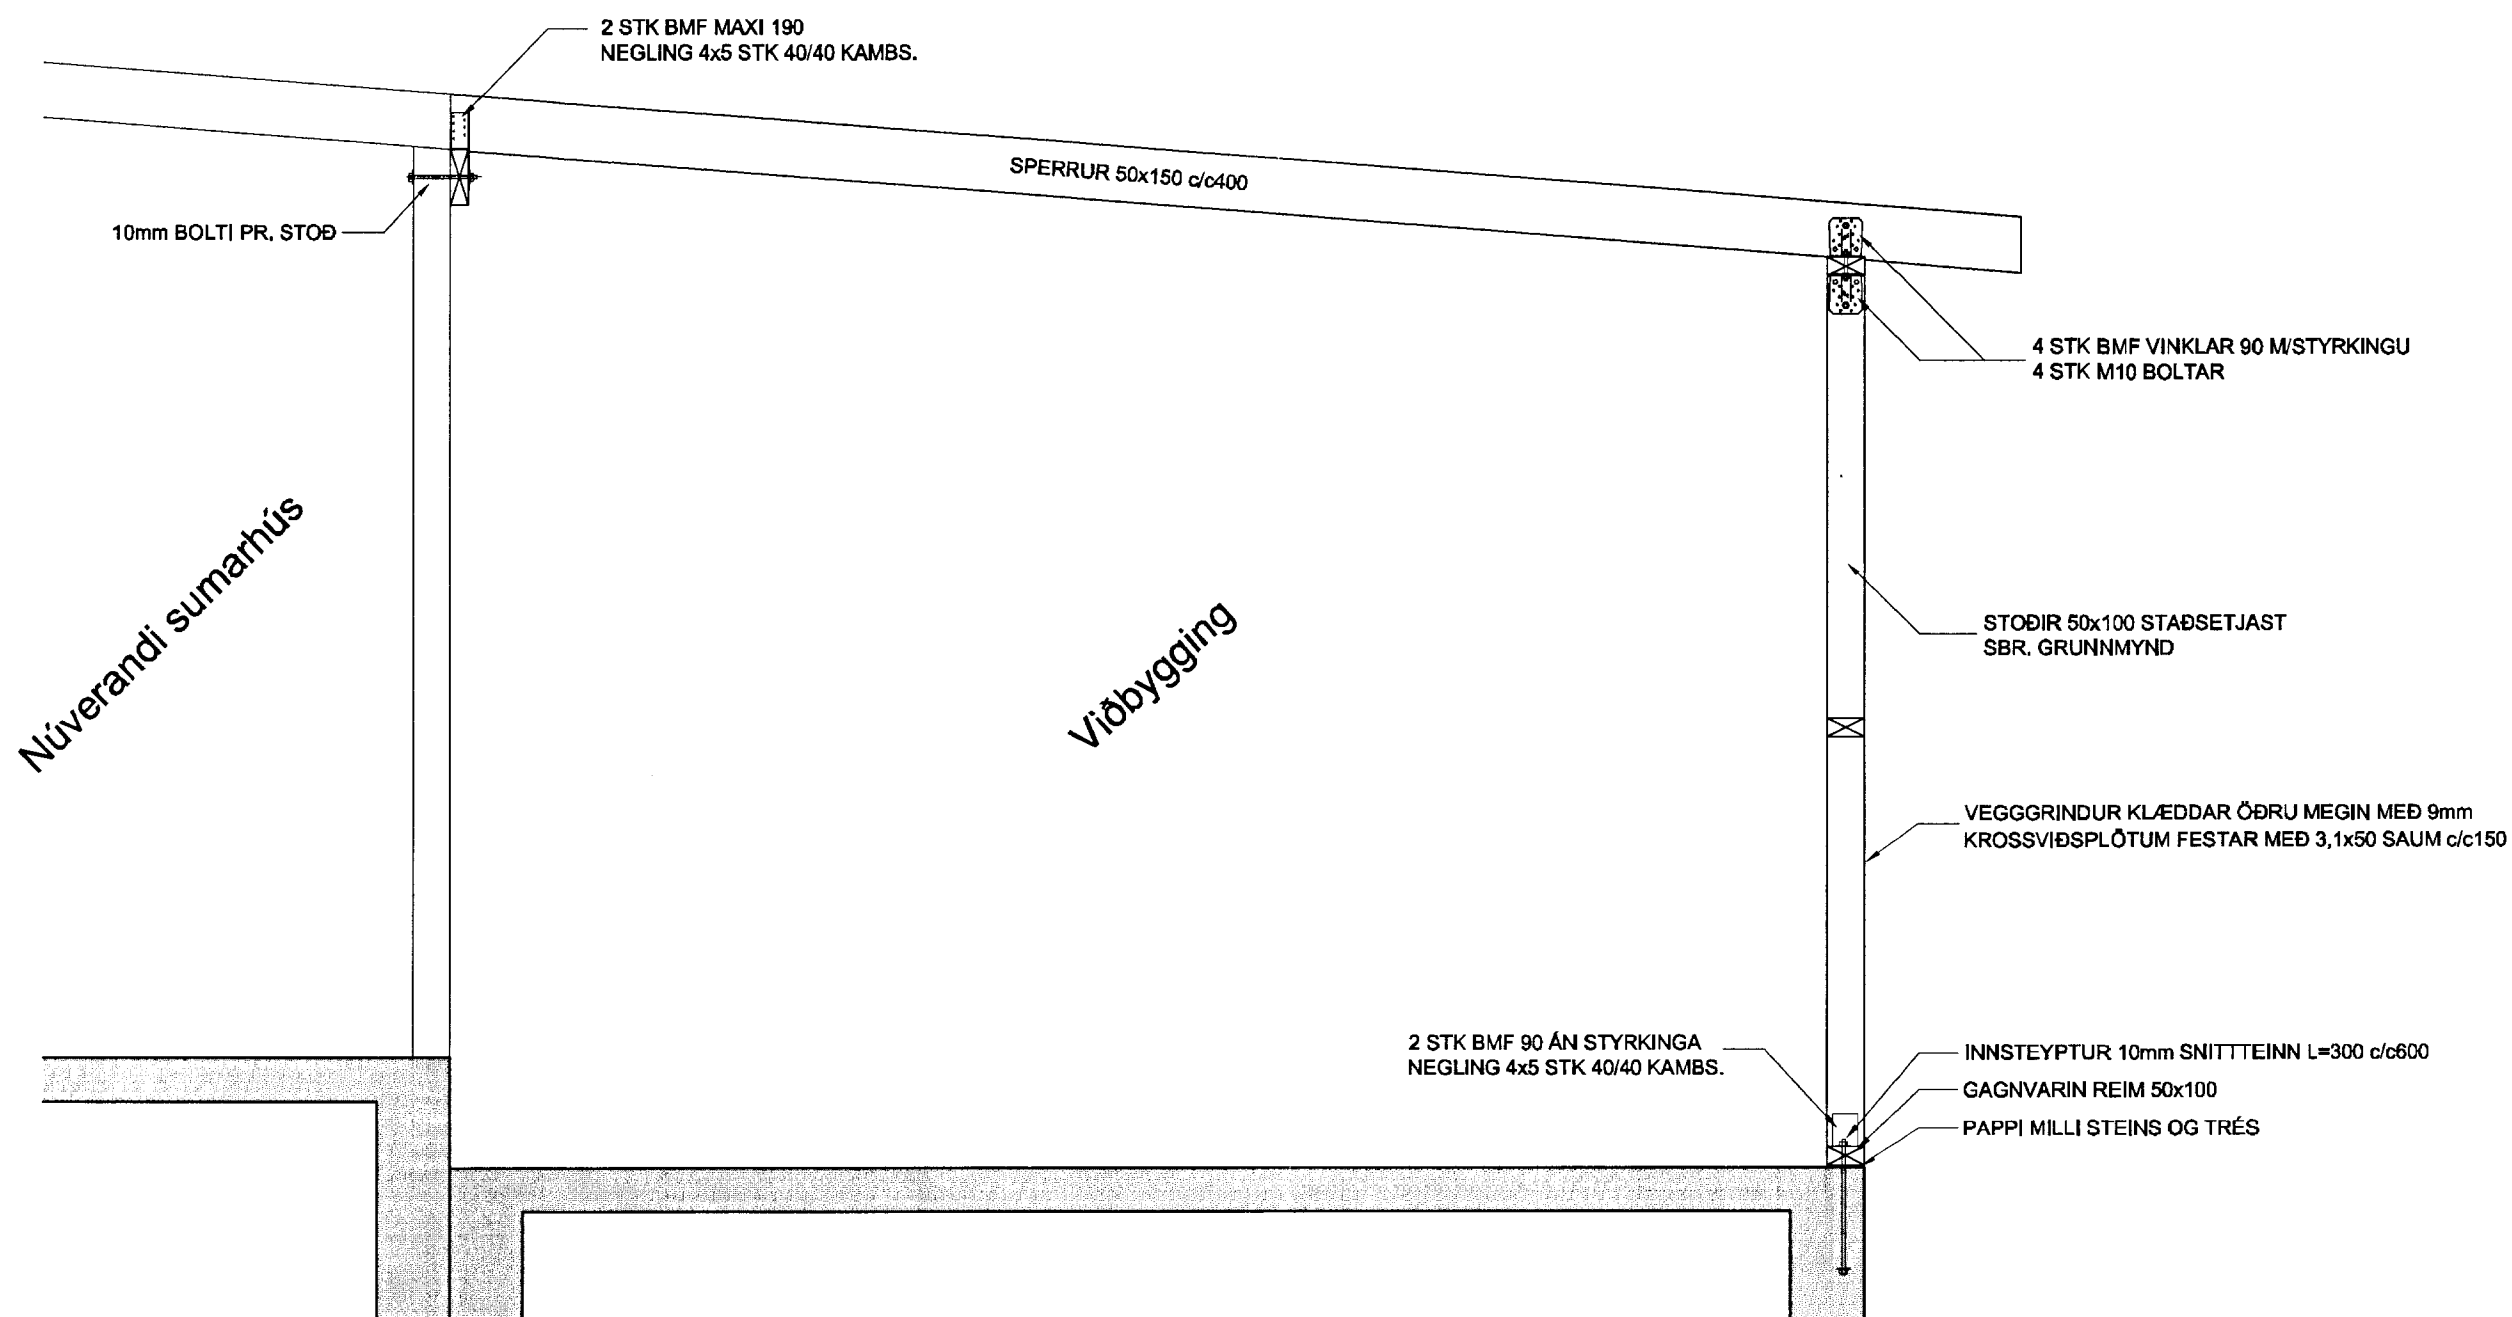

Útg. Dags. Skýring Hannað/Yfirfarð



VERKFRÆÐISTOFA

BÆJARHRAUN 20 • 220 HAFNARFJÖRÐUR • KENNIT. 710796-2899
vsb@vsb.is • Sími 585 8600 • Fax 585 8610 • www.vsb.is

Artun sérhönnuðar

Björn Gústafsson
Kt: 180550 4889 • bjorn@vsb.is

Verkheli

BORGARHÓLSSTEKKUR 9
BLÁSKÓGARBYGGÐ

Verkheli

Burðarvirki
Veggir og þakvirki
Grunnmynd og snið

Hannað	Telknöð	Yfirfarð	Kvarð	Síða
JÓE	JÓE	BG	1:50 / A2	-
Dags.	Verkefni	Telkning	Útgáfa	
1 VINNSLU	13153	B1 011	-	