


AFSTÖÐUMYND 1:500

SAMPYKKT
 13 AUG. 2009
Ólafur Kjartansson
 Byggingafróðgættur uppv. Ámessyslu og Flóahtr.

SNORRAST, BIRKILAUT, BLÁSKÓGABYGGÐ
 Fastnúmer: 2206578
 Landnúmer: 168121
 Staðgreinir: 8721-3-48060010
 Lóð: 3000m²

BYGGINGARLÝSING.
 Á lóðinni er gamalt hlaðið sumarhús frá 1943, sem nú er verið að sækja um að byggja við. Stærð núverandi húss er 29,0m². Núverandi hús verður einangrað bæði að innverðu og utanverðu með 35mm steinull. Að innan verður klætt með panel, en að utan með 12 mm krossviól og liggjandi búrastáli á 9mm krossviósrénninga. Gert er ráð fyrir steypum sökkli á púða undir viðbyggingu. Viðbyggingin er timburgrind, 45 x 148, klædd að utan með 8mm krossviól og liggjandi búrastáli sem sett er á 34 x 70mm lektur. Að innan er klætt með 13mm gífsi. Þaksperrur eru 45 x 148mm, borðaklæddar undir þakpappa, sem slóan er klæddur með búrastáli.

ÞAK VERÐUR LOFTAÐ SAMKVÆMT REGLUGERÐ.
 ALLAR KLÆDNINGAR SKULU A.M.K. VERA Í FLOKKI 2.
 GLUGGAR ERU TRÉ GLUGGAR.
 KALT VATN AUK RAFMAGNS VERÐUR Í HÚSI.
 GENGD VERÐUR FRÁ HITALÖGN ÞANNIG AÐ HÚN SÉ AÐGENGILEG FÝRIR HITAVEITU.
 KLÓAK VERÐUR TENGT Í ROTÞRÓ Í SAMRÁÐI VIÐ BYGGINGAFULLTRÚA.

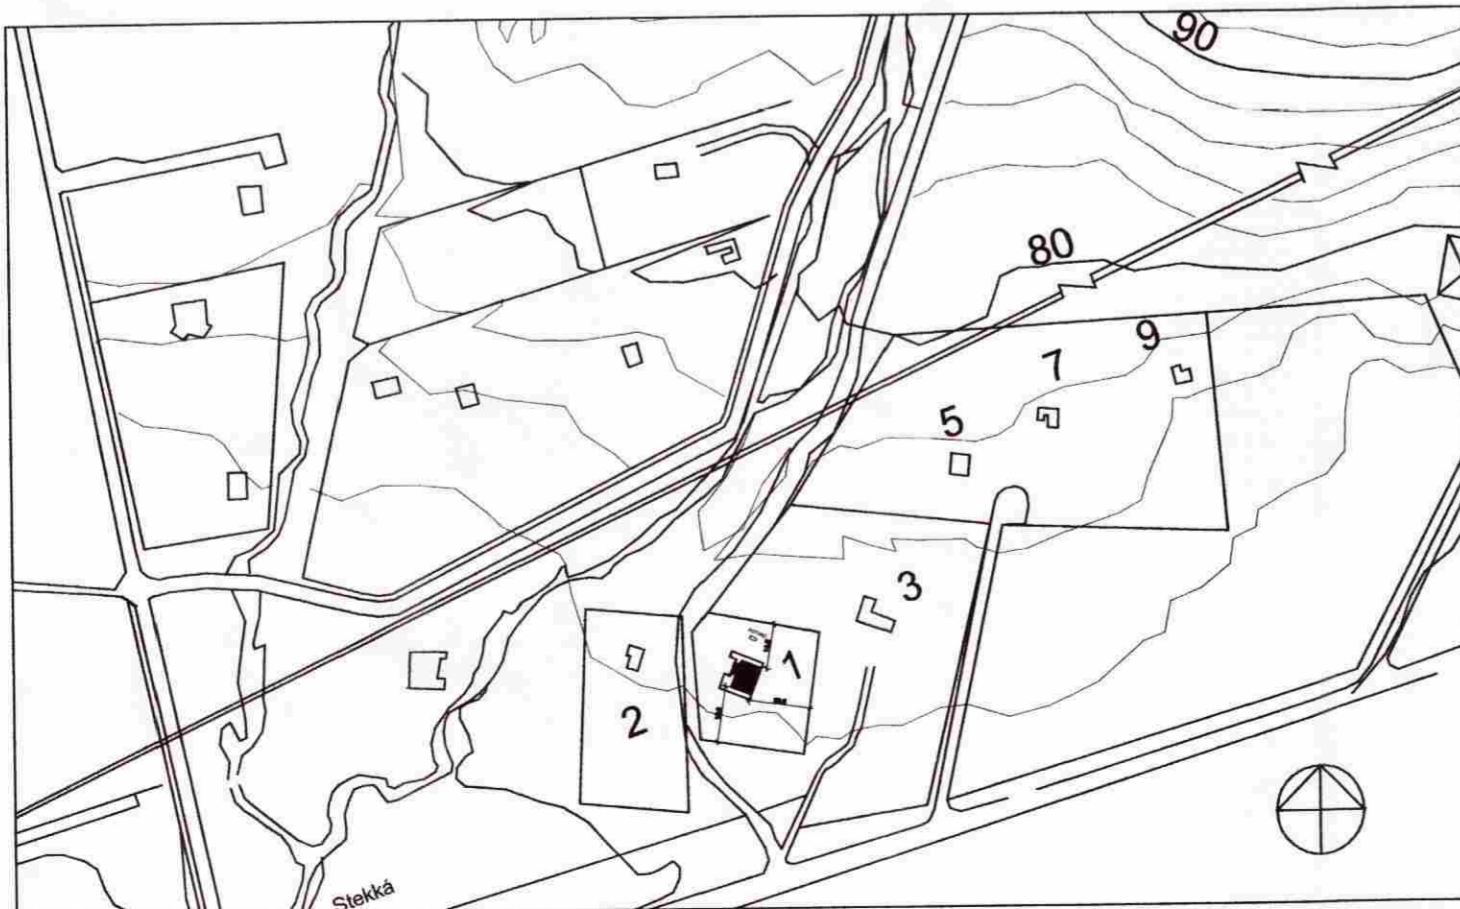

AFSTÖÐUMYND 1:2500

Skráningartafla: Snorrast, Birkilaut, Bláskógabyggð				Skrásetjari: Stefán Sigurðsson													
Landnúmer: 168121				Kennitala: 270653-4059													
Matslutunúmer: 01				Útgáfa: 4.01t Dags: 21.7.2009													
Uppskipting og lýsing				Stærðir													
D0	D1	D2	D3	D4	D5	D5M	D6	D7	D8	D9	D10a	D10b	D11	D12	D16	D17	
Lokun	Rými hæð-róð	Nöfn texti	Höfuðflokkun	Eignarhald	Botnflokkur m ²	Milflokkur m ²	Stiggar m ²	Op m ²	Brúflokkur m ²	Brúflokkur sh < 1,8	Salarhæð mín	Salarhæð max	Brúflokkur númer m ²	Nettöflu m ²	Brt fatarmál m ²	Reiknitala skiptarúmmál	Skiptarúmmál m ²
Matslutunúmer					56,6	0,0	0,0	0,0	56,6	0,0			165,6	47,8	56,6		130,494
Botn													11,3				
A	0101	1. hæð		0101	56,6	0,0	0,0	0,0	56,6	0,0	2,37	3,40	154,3	47,8	56,6	2,73	130,494
C	0102	Fristundahús	N	0101	56,6				56,6				154,3	47,8	56,6		
		Sólpallur	U	0101	75,8				75,8								
Athugasemdir																	
Húsið var áður skráð 29,0 m ²																	
Stækkun nú 27,6 m ² og 79,9 m ²																	
Sólpallur 75,8 m ²																	
Sameignir sumra																	
Eignarhald																	
Eignarhald	Nöfn texti	Brt fatarmál m ²	Skiptarúmmál m ²	Sérgign m ²	Sérgign og sameign m ²												
0101	Fristundahús	56,6	130,494	130,494													
	Allt	56,6	130,494	130,494													

SKRÁNINGARTAFLA

HEITI VERKS:
SNORRAST.BIRKILAUT
BLÁSKÓGABYGGÐ

HEITI TEKNINGAR:
 AFSTÖÐUMYND OG SKRÁNINGARTAFLA

DAGS.: 29-07-09 HANNAÐ: JL_KÁ YFIRF.: KÁ TEKNAÐ: KÁ
 VERKNR.: — KVARD: 1:500, 1:2500

ALARK
 arkitektar ehf.

DALVEGI 18
 201 KÖPVAOGI
 SMÍ: 534 8820
 FAK: 534 8818
 KT:501193-2409
 alark@alark.is
 www.alark.is

A100
 1AF 2

Kjartansson