


SAMPYKKT


13 AUG. 2009

*Ólga Þórunn*  
Byggingarútlit úppáv. Ámessislytu og Flóahf.

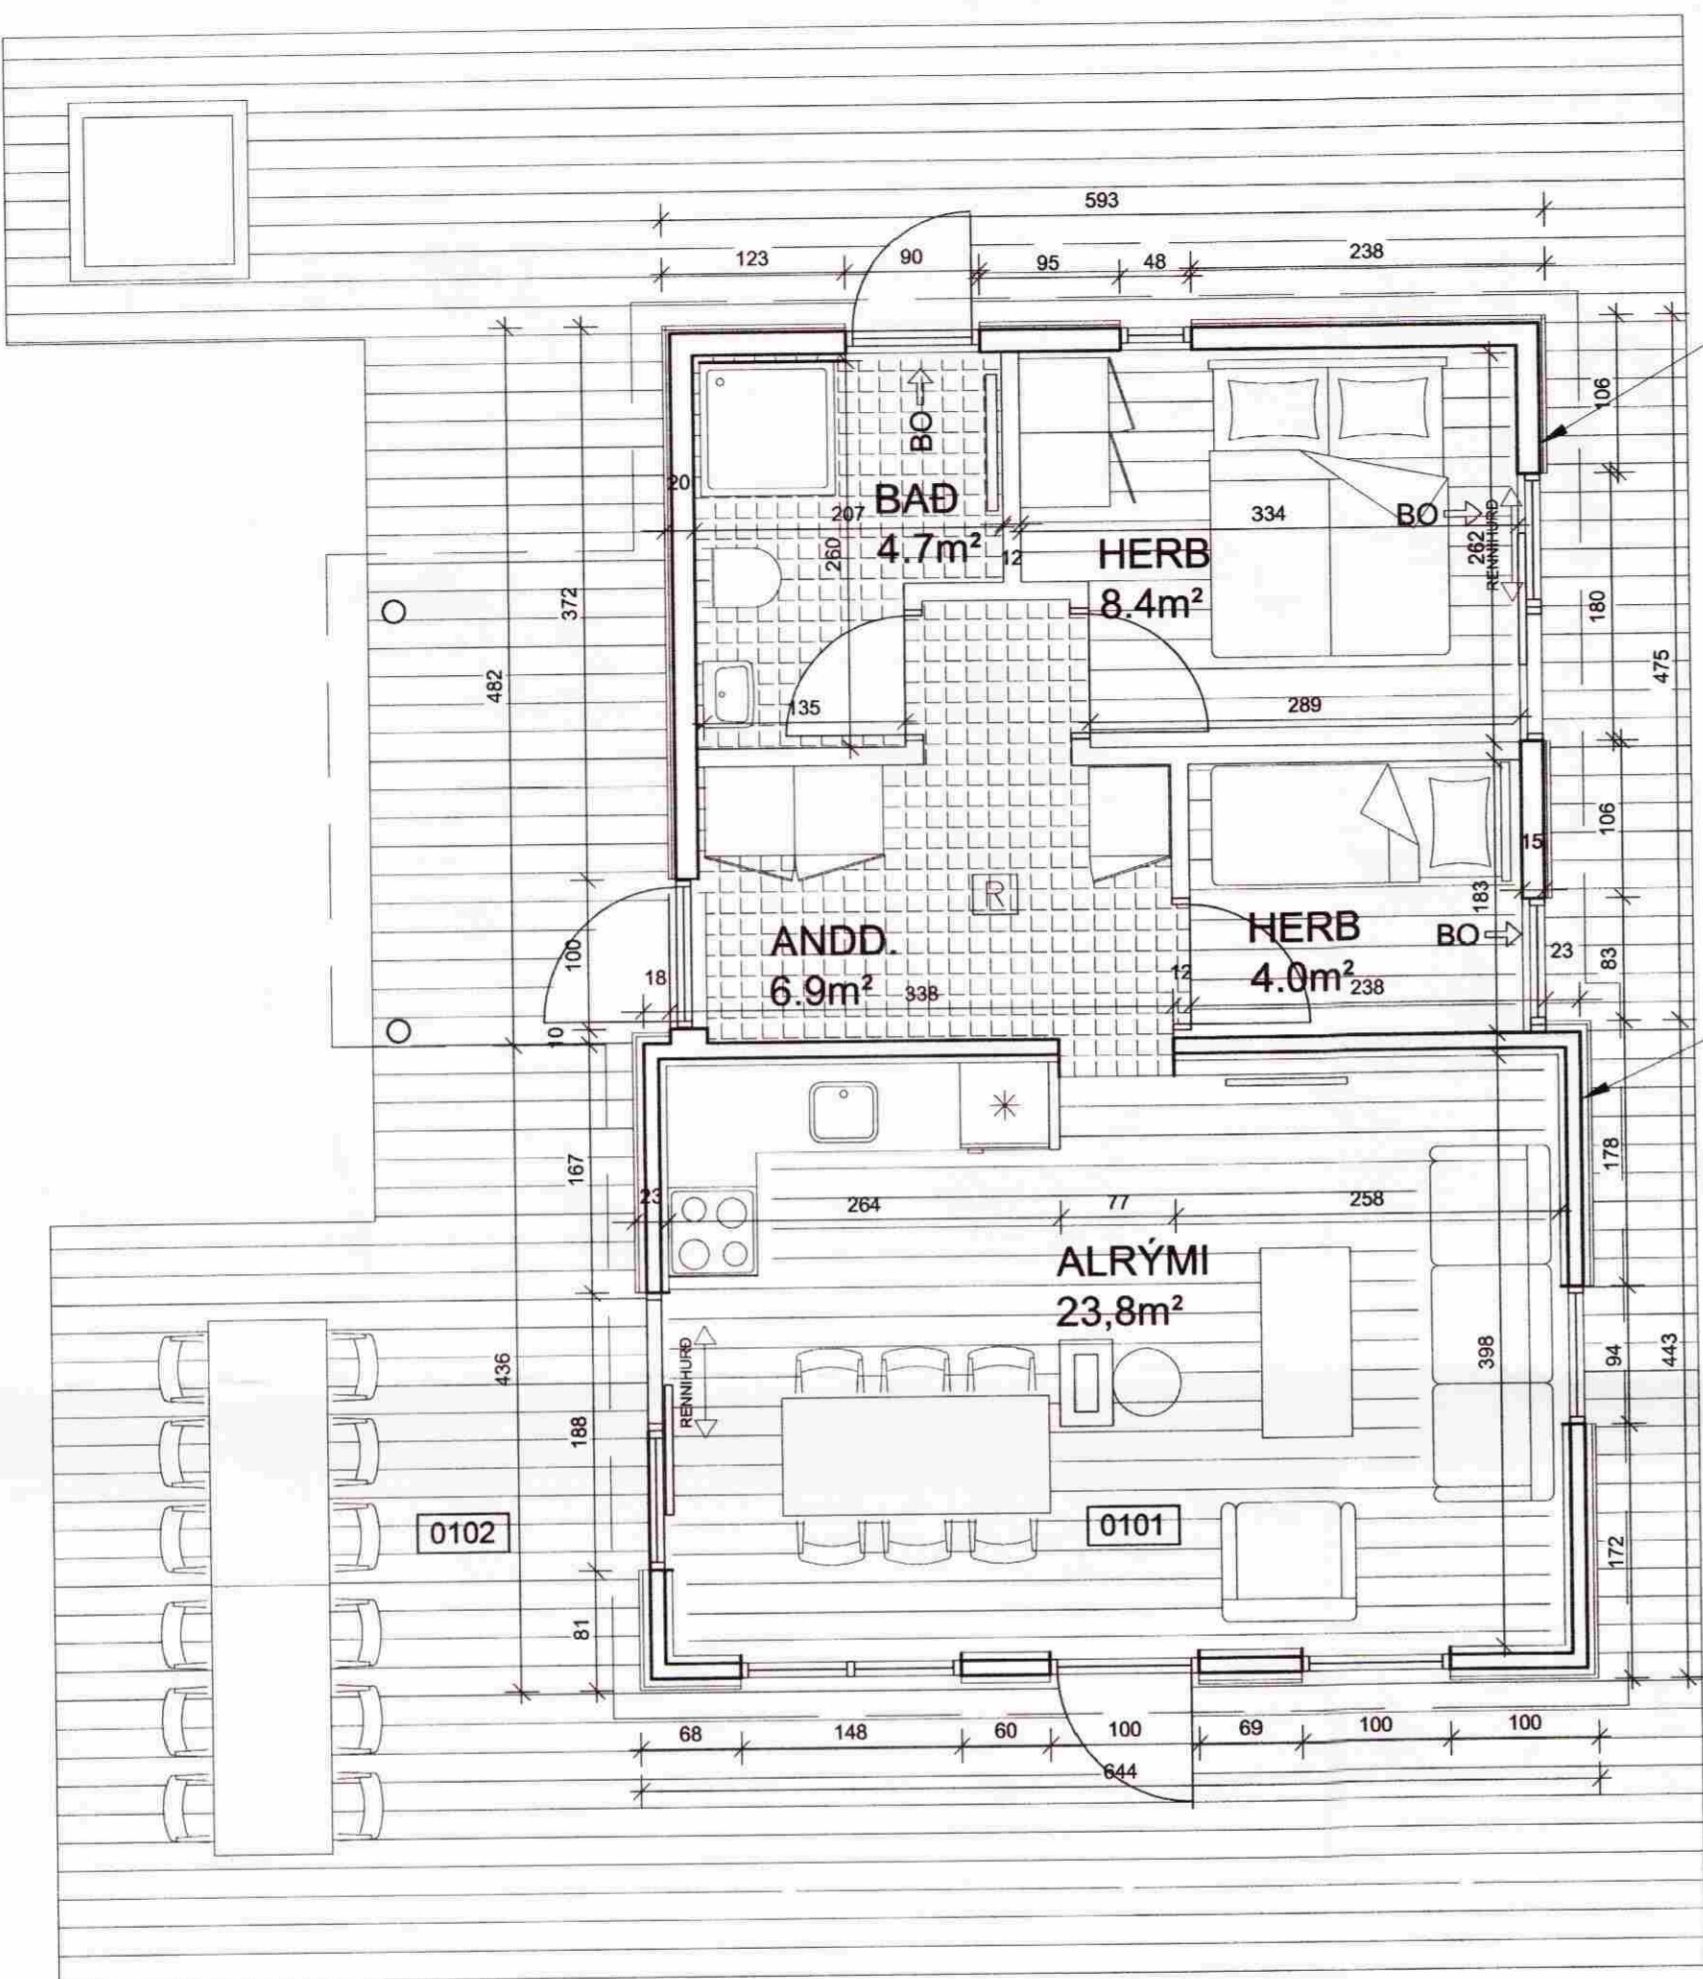


viðbygging

núverandi bygging

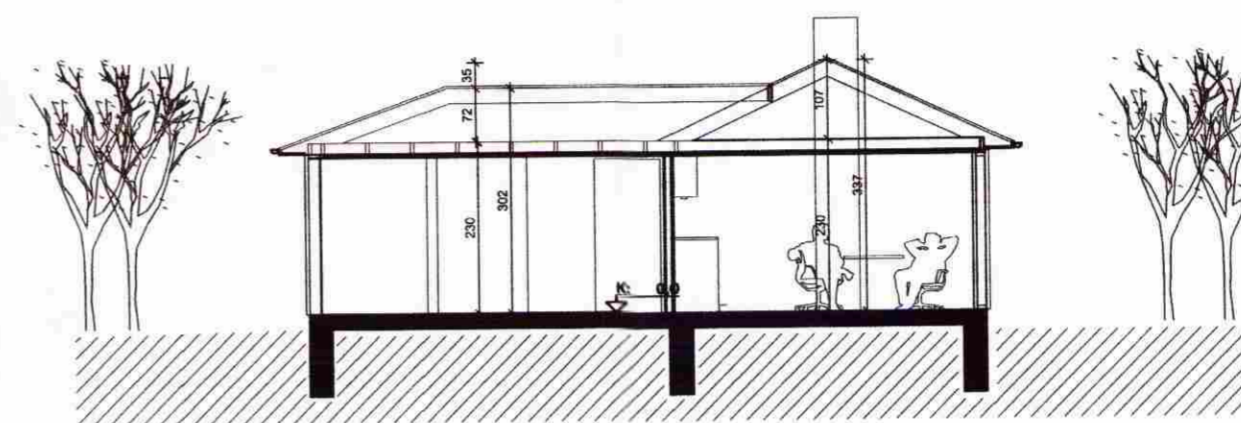

SNEIDING 1:100

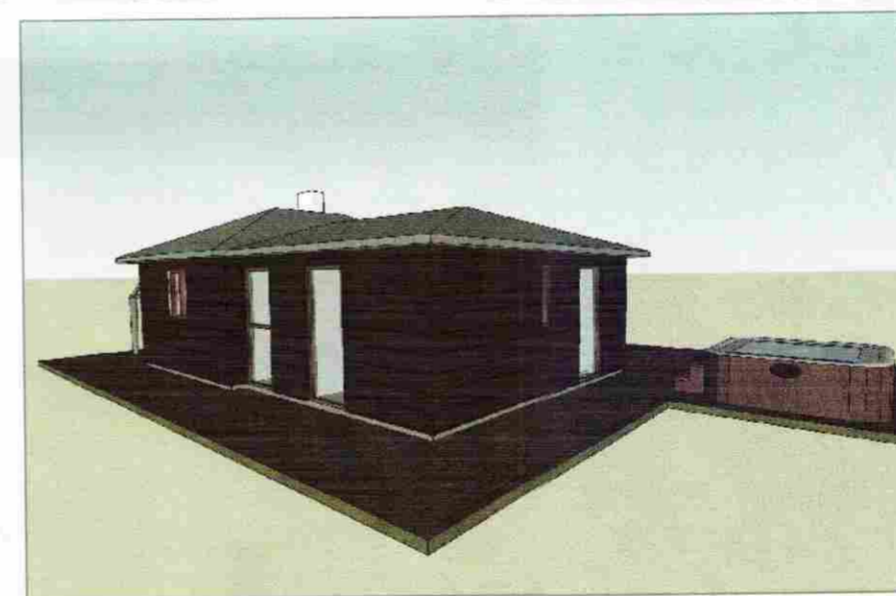

**ELDSTÆÐI**

Allur frágangur og uppsetning eldstæðis skal fara eftir 192.gr. Byggingarreglugerðar og leiðbeiningum Brunamálastofnunar og RB.

**BRUNAVARNIR**

**R** Reykskynjari.


**BO** Björgunarpönn.

Í sumarhúsi skal vera handsökkvitæki af viðurkenndri gerð. Klæðningar eru í Flokki 2.

**FRÁGANGUR**

Á lóðinni er gamalt hlaðið sumarhús, sem nú er verið að sækja um að byggja við. Núverandi hús verður einangrað bæði að innaverðu og utanverðu með 35mm steinull. Að innan verður klætt með panel, en að utan með 12 mm krossviði og liggjandi bástúli á 9mm krossviðsrenninga. Gert er ráð fyrir steypum sökkli á púða undir viðbyggingu. Viðbyggingin er timburgrind, 45 x 148, klædd að utan með 8mm krossvið og liggjandi bástúli sem sett er á 34 x 70mm lektur. Að innan er klætt með 13mm gífsi. Þaksperrur eru 45 148mm, borðaklæddar undir þakpappa, sem síðan er klæddur með bástúli.


GRUNNMYND 1:50

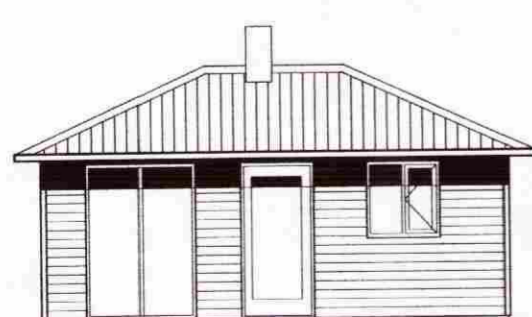


ÚTLIT - SÚÐUR



ÚTLIT - VESTUR

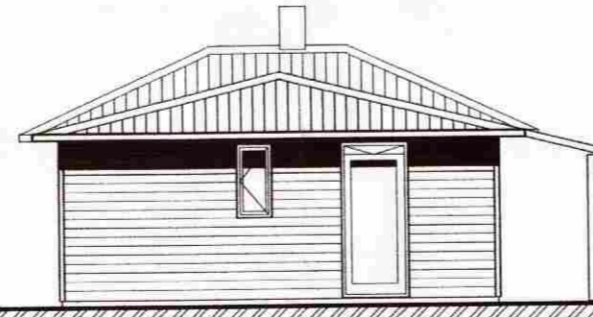

ÚTLIT - NORÐUR

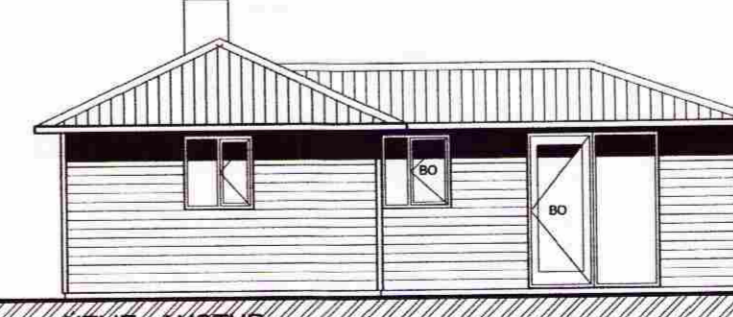

ÚTLIT - AUSTUR

HEITI VERKS:

**BIRKITEIGUR**

**LAUGARVATNI**

HEITI TEKNINGAR:

Grunnmynd, snið, útlit

DAGS: 29-07-09 HANNAÐ: JL,KÁ YFRF.: KÁ TEKNAÐ: KÁ

VERKNR: - KVARD: 1:100, 1:50

**ALARK**

arkitekta ehf.

JAKOB EMIL LINDAL ARKITEKT FAI KT: 050957-3229

KRISTJÁN ÁSGERÐSSON ARKITEKT FAI KT: 140956-4309

dalvegi 18

201 KÓPAVOGI

Sím: 534 8800

FAX: 534 8818

KT:501193-2409

alark@alark.is

www.alark.is

*Ólga Þórunn*

**A101**

2 AF 2