



Skipulags- og byggingarfulltrúi Uppsveita bs.
Samþykkt
 21 MARS 2014
Alan G. Gunnarsson
 Byggingarfulltrúi

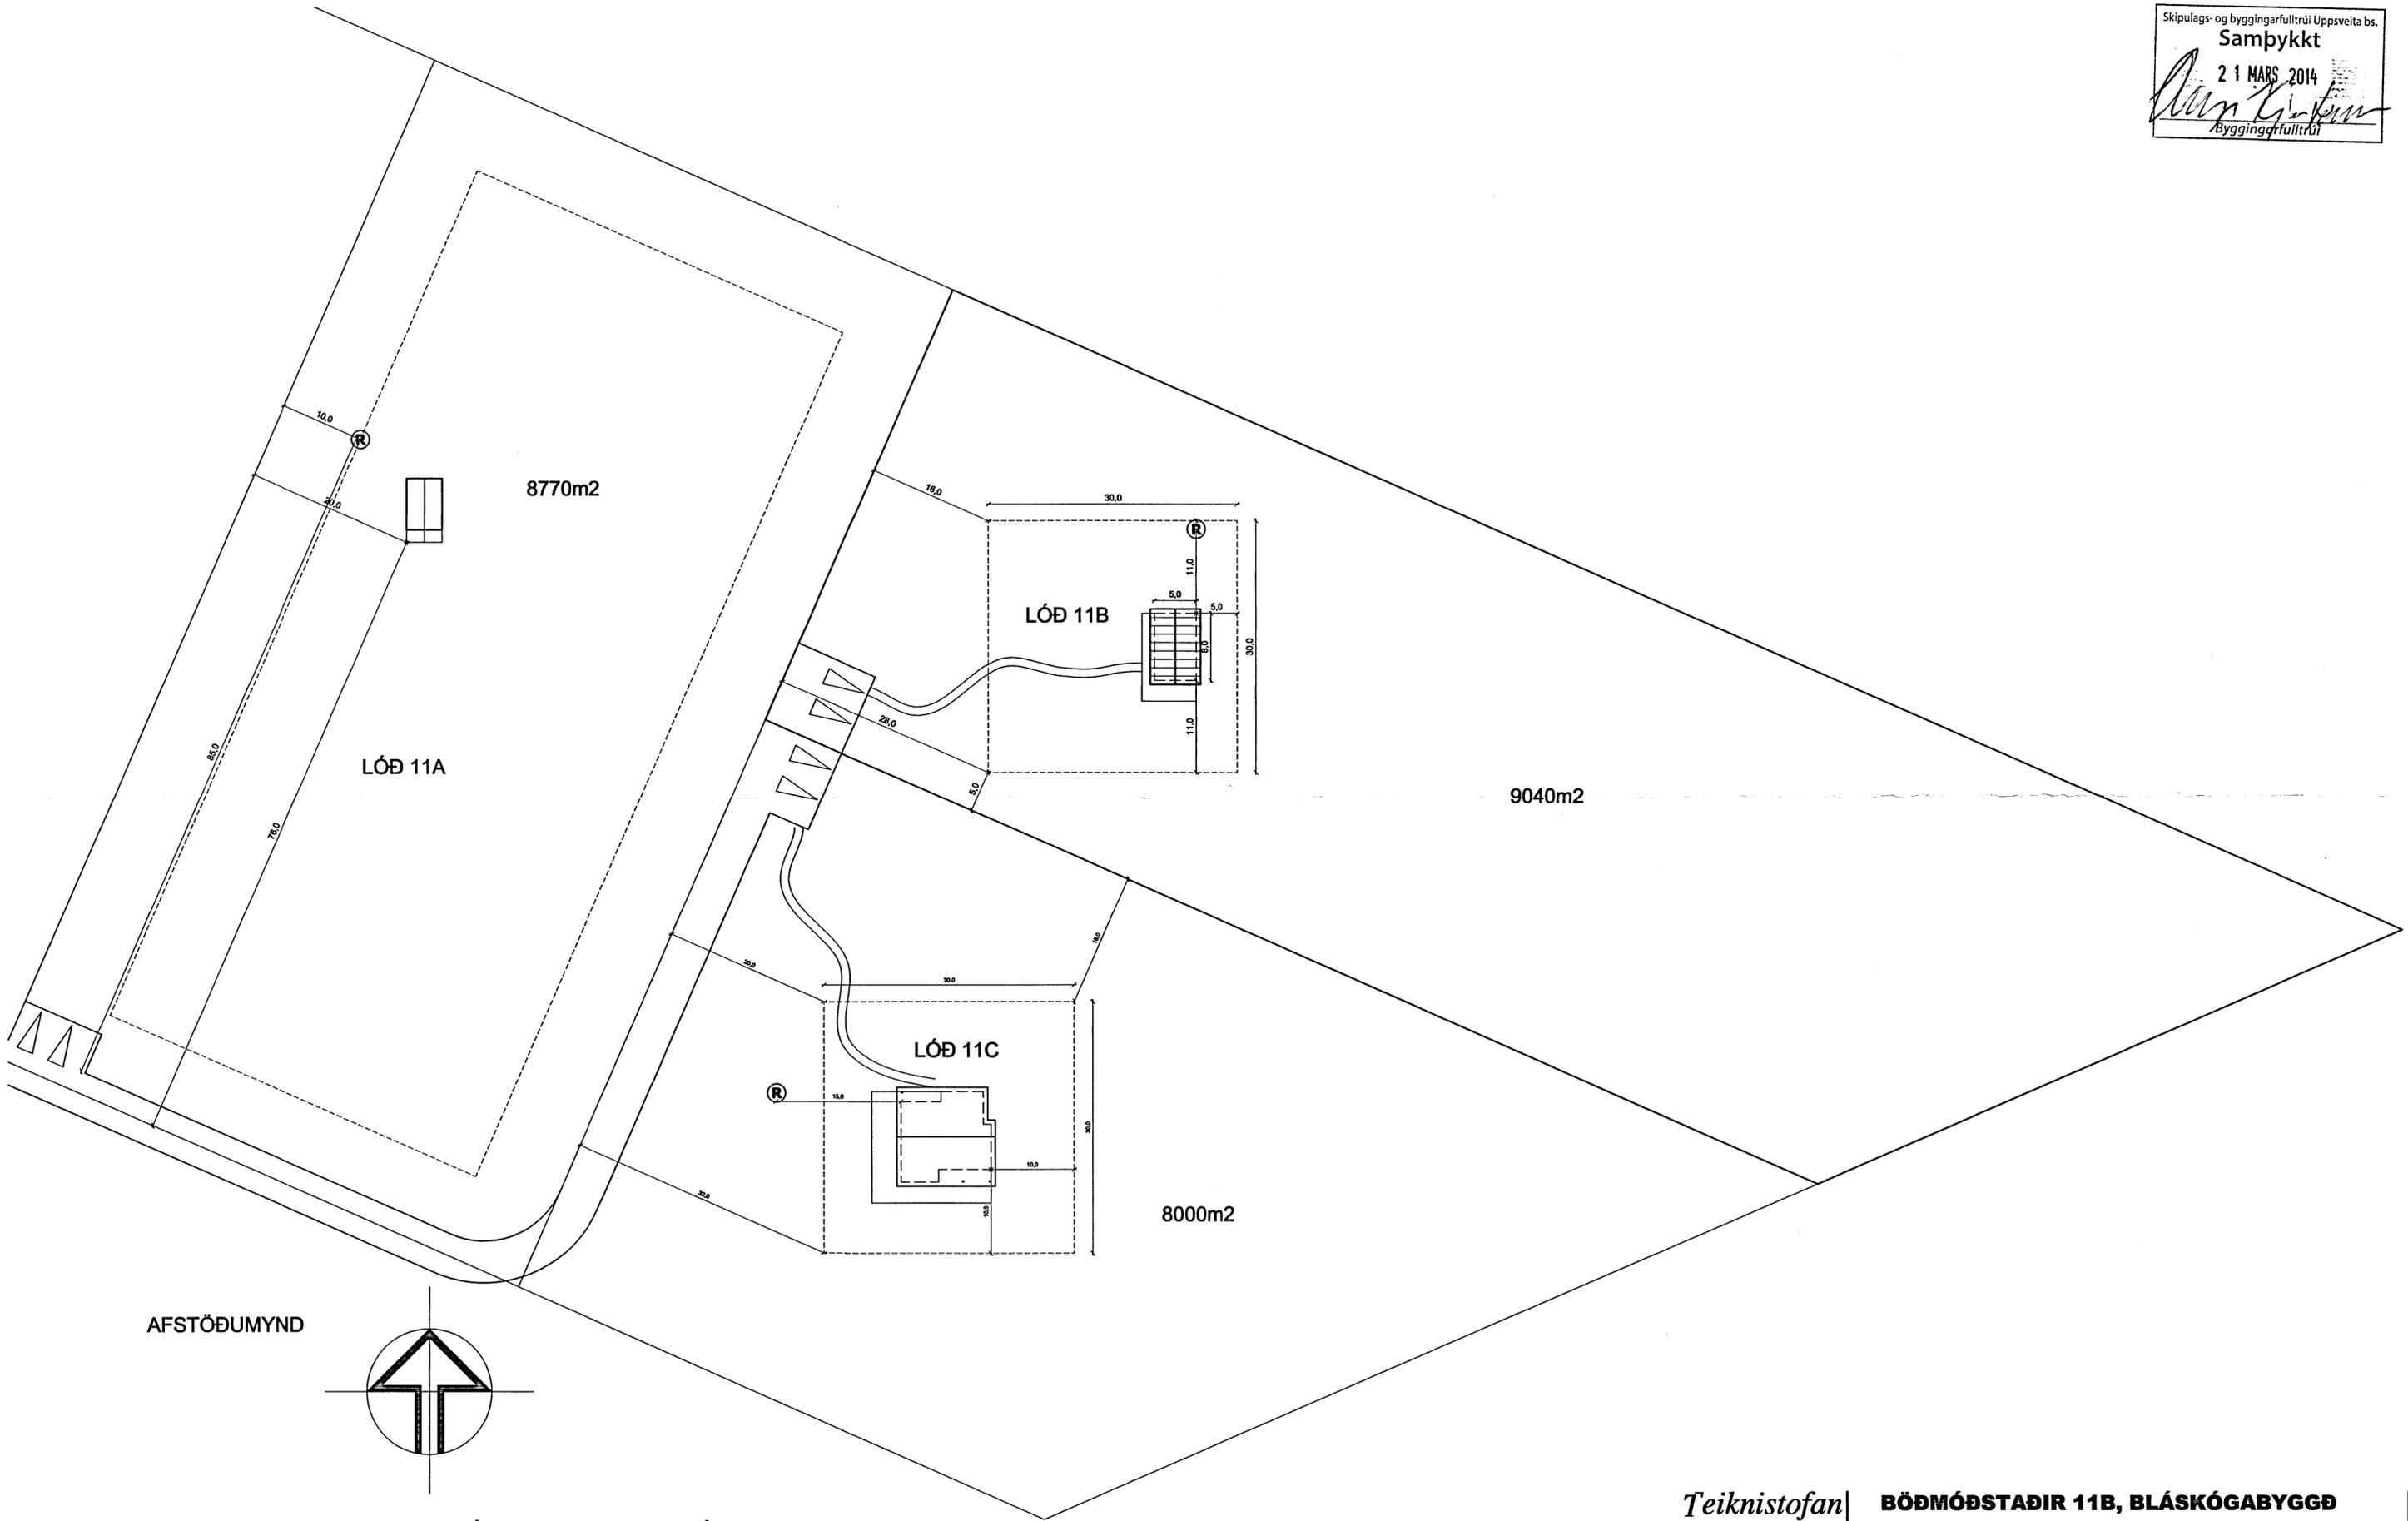

AFSTÖÐUMYND

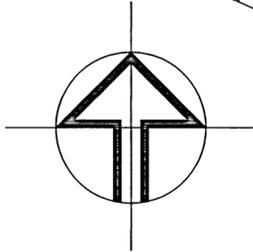

MÆLLT UPP OG TEIKNA EFTIR DSK. SKÓRÆKTAR OG SUMARBÚSTAÐARLANIS, SAMÞ. 4.MAI 1999

Teiknistofan
Drk
 Hafnargötu 90, 230 Keflavík.
 Haraldur Valbergsson B.F.I.
 Kennitala: 290162-5999
 Sími 421-4140, Fax 421-3144

BÖDMÓÐSTADIR 11B, BLÁSKÓGABYGGÐ			
Verk.	FRÍSTUNÐARHÚS AFSTÖÐUMYND		
Hann. HV.	Telkn. HV.	Mkv. 1:500	Teikn.nr.
Samþ. <i>Alan Gunnarsson</i>	Dags. 04.02.2014	B-1401-01	