

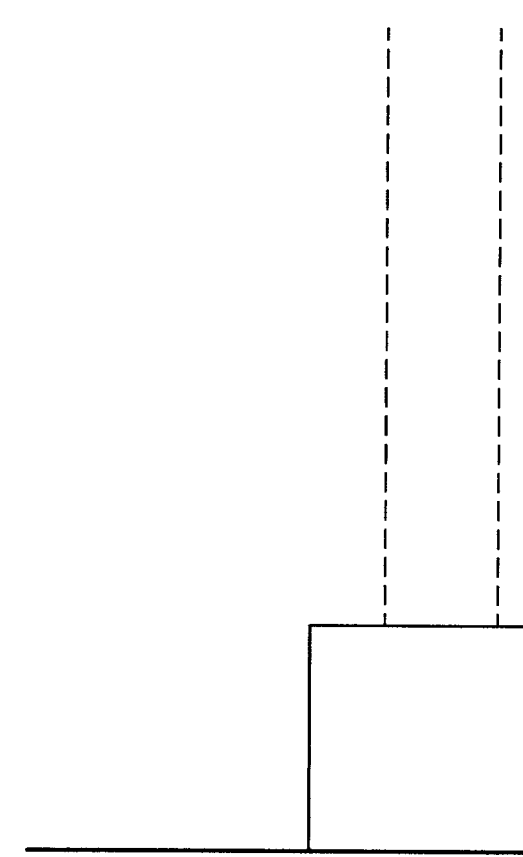


SKURÐUR A-A mkv. 1:10

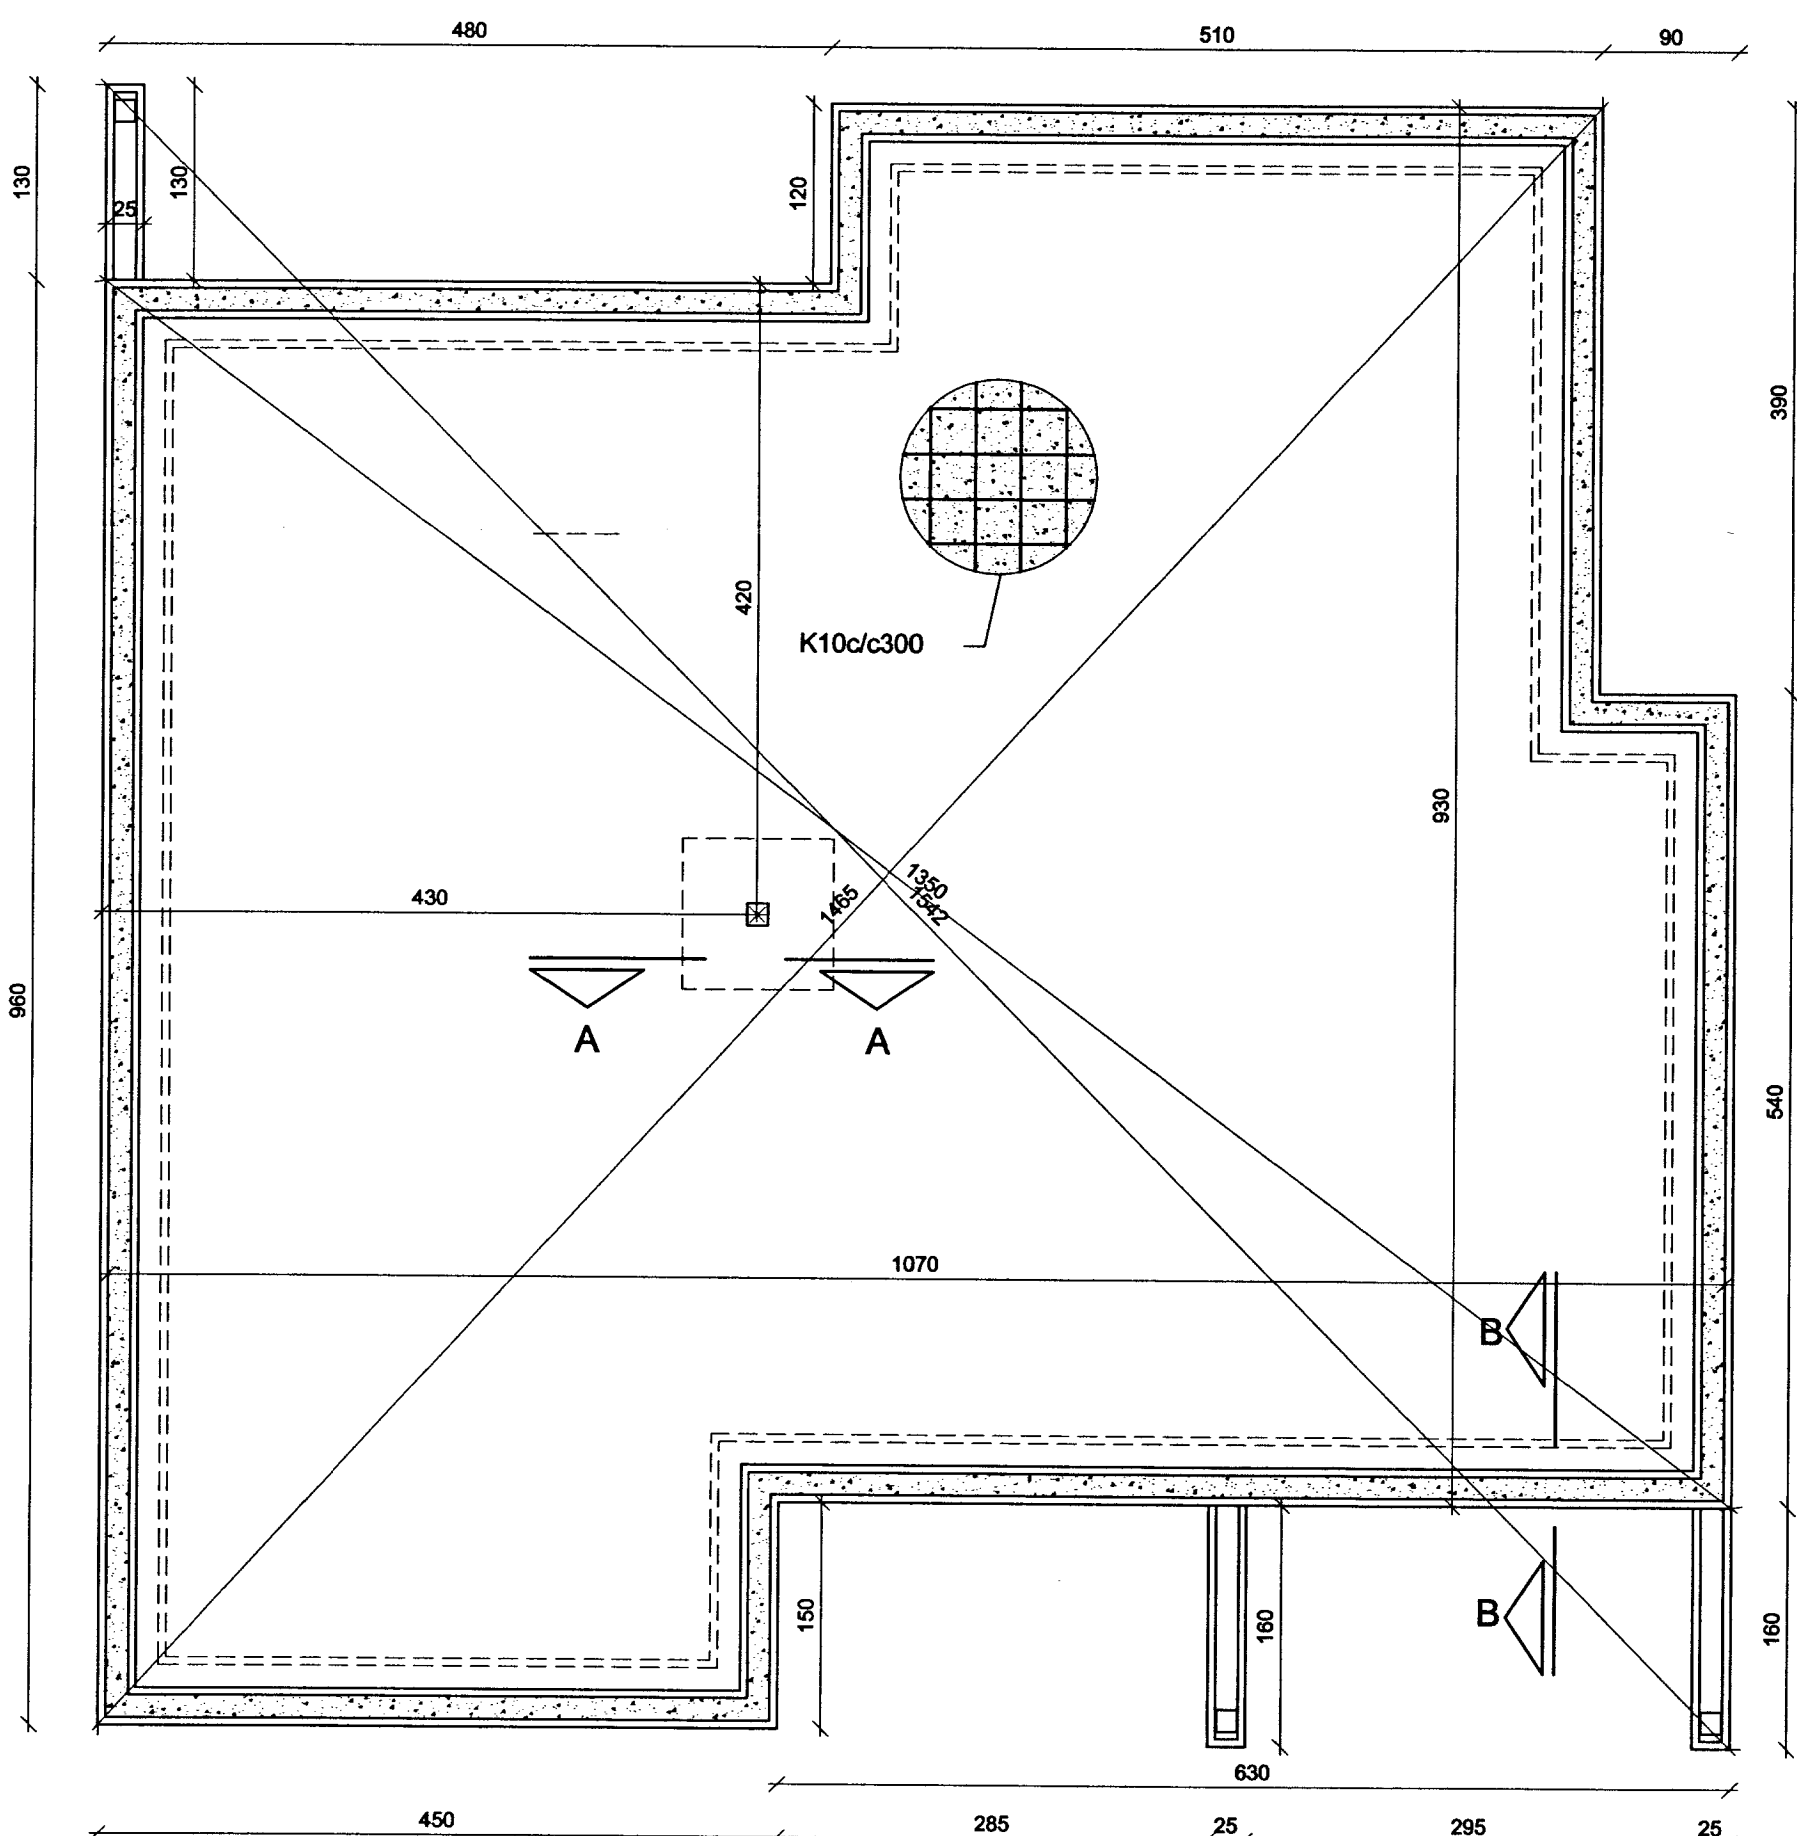

SKURÐUR B-B mkv. 1:10

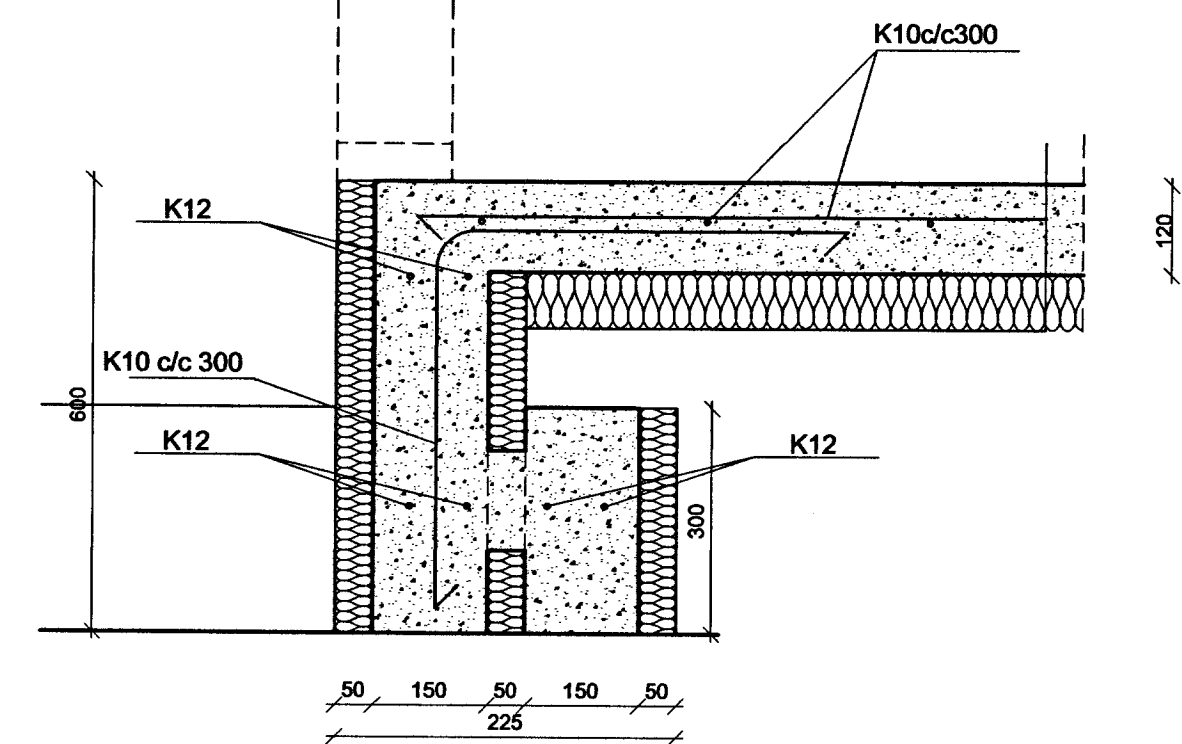

SKÝRINGAR:

JÄRNABENDING:

VEGGI UNDIRSTADA SKAL BINDA MED JÄRNI, K12 C/C 30 SM, BÆDI LÓÐRÉTT OG LÁRÉTT. GÓLFPLÖTUR SKAL BINDA MED JÄRNI, K 10 C/C 30 SM Á BÁÐA VEGU, EDA BENDINETI, = K131

STEYNSTEYPA:

STEYPA SKAL VERA S-300.

JARÐVEGSFYLLING :

JARÐVEGSFYLLING UNDIR MANNVIRKI SKAL VERA ÞJÖPPUNARHÆFT EFNÍ S.S BÖGGLAÐBERG OG SKAL NOTA Í ÞAÐ MINNSTA 400-500 KG JARÐVEGSÞJÖPPU TIL VERKSINS. ÞJAPPA SKAL JARÐVEGSFYLLINGU Í MEST 30SM LÖGUM OG SKAL FARID YFIR SVÆÐIÐ MINNST 4 UMFERÐIR, AUK ÞESS SKAL VÆTA JARÐVEG MILLI UMFERÐA. ÞJÖPPUN TELST NÆGILEG EF HÚN NÆR 98% AF GILDINU STANDARD PROCTOR. INNAN Í UNDIRSTÖÐUM OG AÐ UTAN SKAL FYLLA MED FROSTFRÍRRI MÖL /GRÚS OG ÞJAPPA MED SAMAN MÓTI OG JARÐVEGSFYLLINGU.

ATH:
ÖLL MÁL Á TEIKNINGU ERU Í MM.
ATHUGA SKAL VEL OG SANNREYNA ÖLL MÁL Á STADNUM OG BERA SAMAN VIÐ TEIKNINGU AÐUR EN SMÍÐI HEFST.

Teiknistofan



Hafnargötu 90, 230 Keflavík.
Haraldur Valbergsson B.F.I.
Kennitala: 290162-5999
Sími 421-4140, Fax 421-3144

BÖDMÓÐSTAÐIR 11C, BLÁSKÓGABYGGÐ

Verk.		GRUNNMYND SÖKKLA	
		JÄRNABINDING / DEILAR	
Hann. HV.	Teikn. HV.	Mkv. 1:50/5	Teikn.nr.
Samb.		Dags. 12,04,2013	A100-SOKKULL