




AFSTÖÐUMYND, 1:500

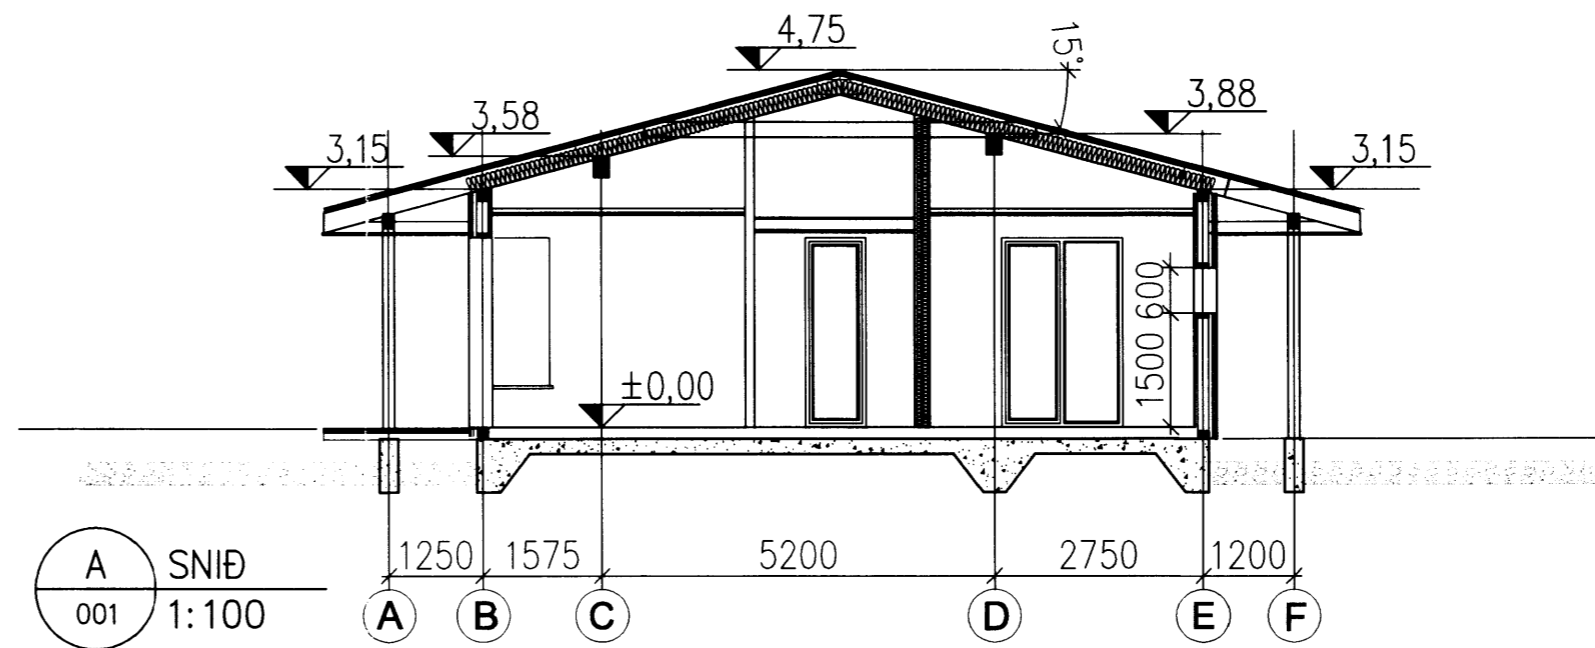


A SNIÐ
001 1:100

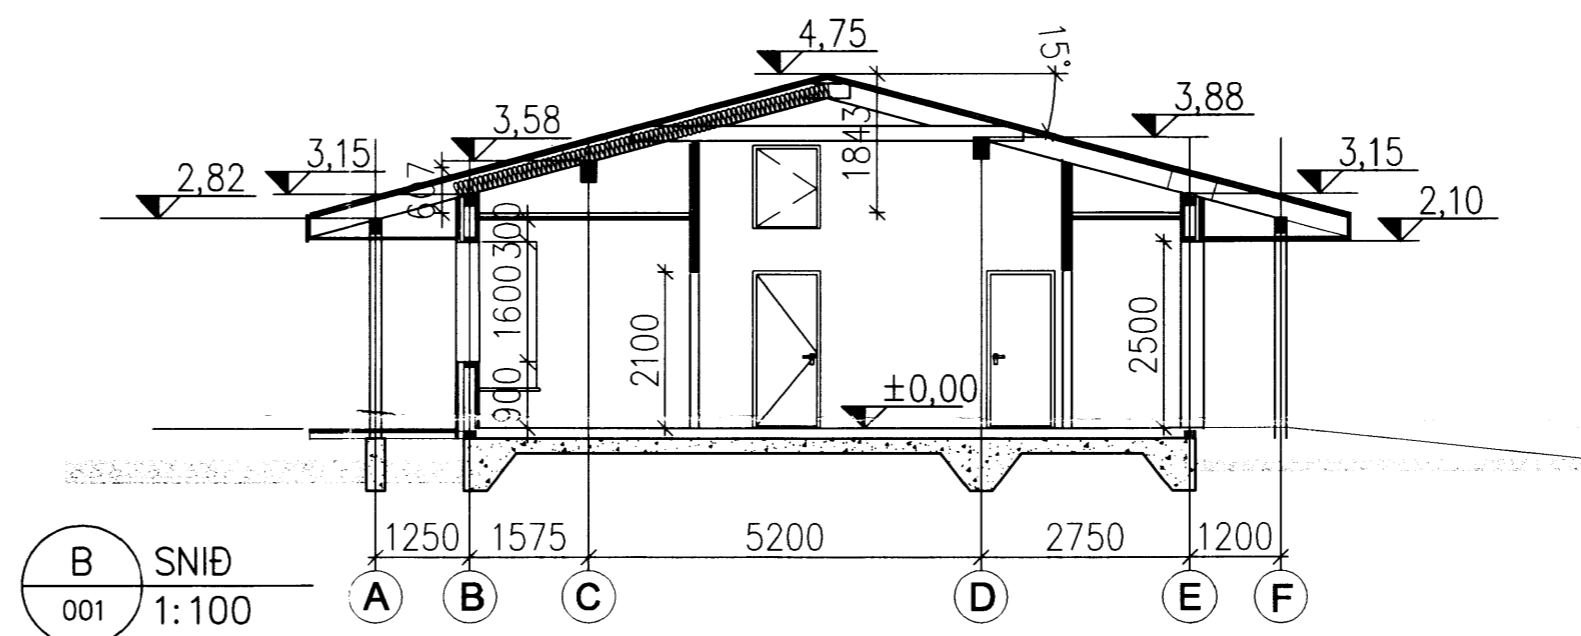

B SNIÐ
001 1:100

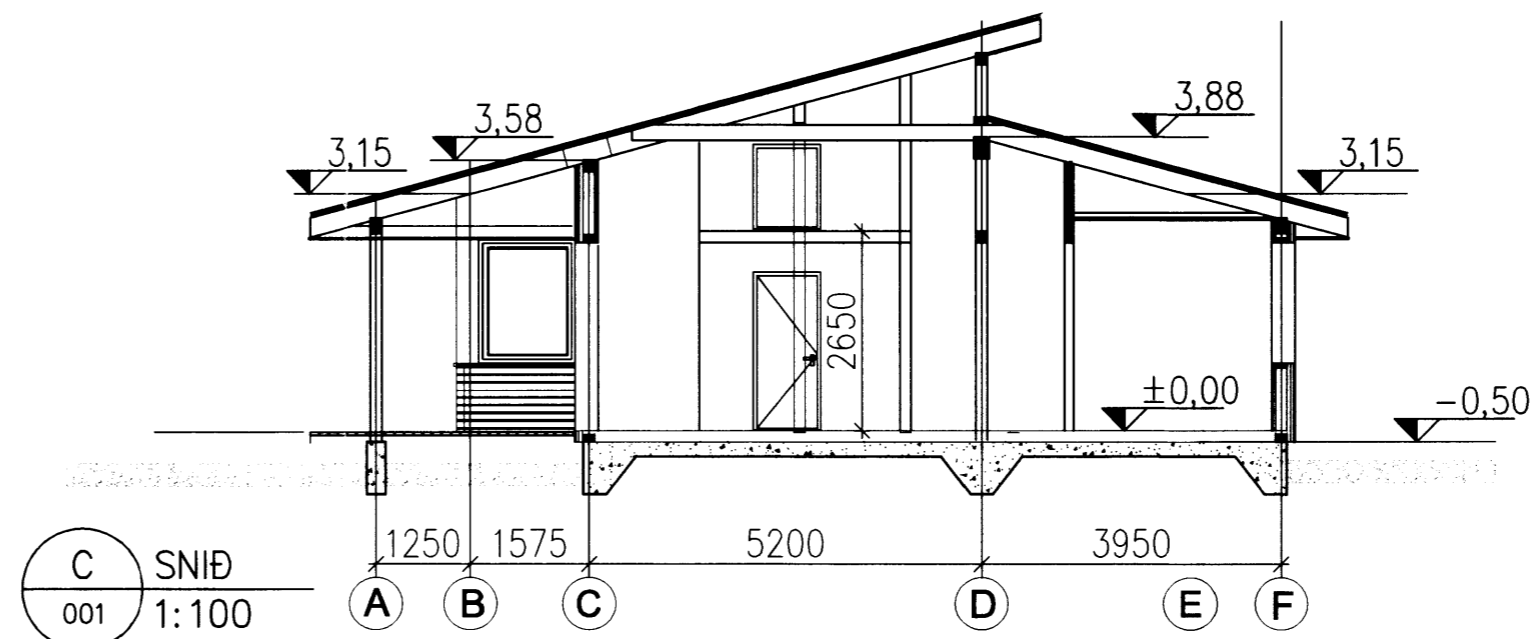

C SNIÐ
001 1:100

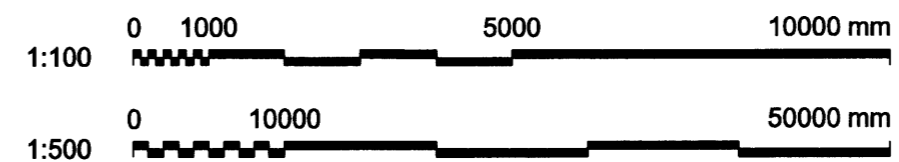

VERKÍÐ
Einar Bjarnaldur Jónsson

UNDIRRITUN SAMRÆMINGARHÖNNUDAR

Einar Bjarnaldur Jónsson

STÆRÐIR
Lóð 8000 m²
Brúttóflötur 103 m²
Nettóflötur 90,8 m²
Rúmmál: 310 m³

VERKÍÐ

www.verkis.is - sími: +354 422 8000

SAMPYKKT: Einar Bjarnaldur Jónsson
F.m. VERKÍÐ Einar Bjarnaldur Jónsson 261047-4119

1 2012-07-11 BYGGINGARNEFND HHR HHR EBJ EBJ

ÚTG DAGS SKÝRINGAR TEIK HANN RÝNT SAMP

BÖDMÓDSSTAÐIR 11 C, BLÁSKÓGABYGGÐ

801 SELFOSS

Aðalteikning

Fristundahús

Afstöðumynd og snið

VERKFANG 11271 TEIKNING

C40.002 1