




Samþykkt  
 12 JULI 2007  
*Hinnur Óinn*  
 Byggingarfulltrúi uppsveita Árnessýslu

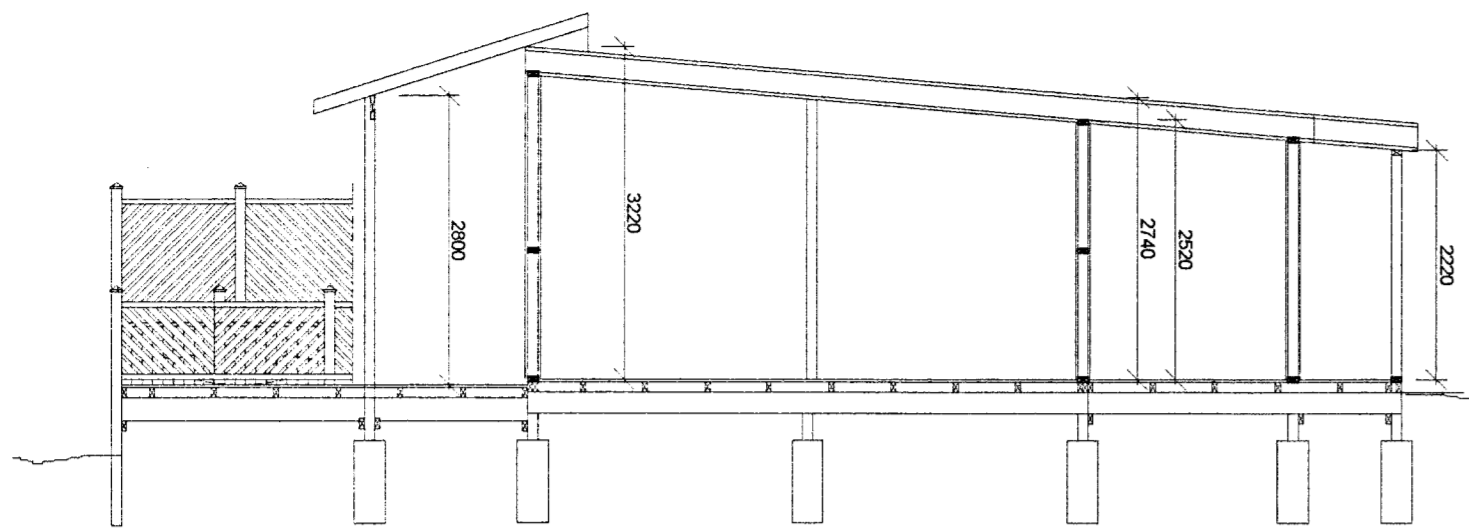


A SNID  
 8100 1:50

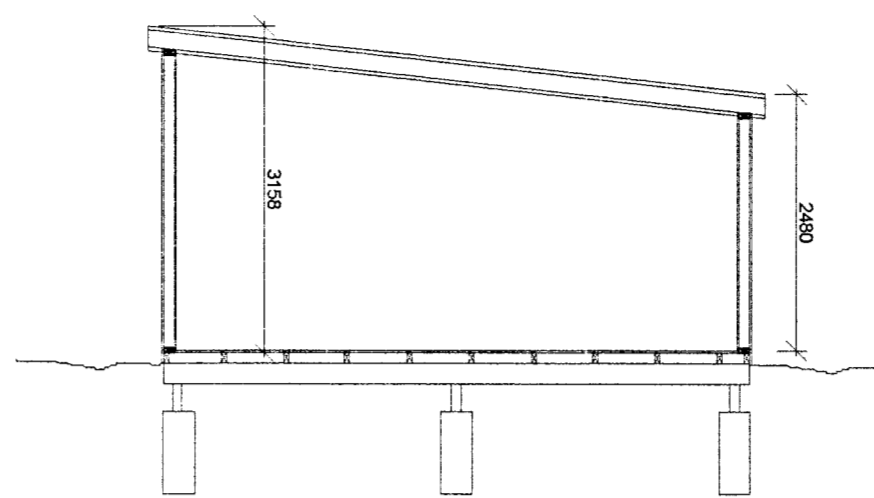


B SNID - GESTAHÚS  
 8100 1:50

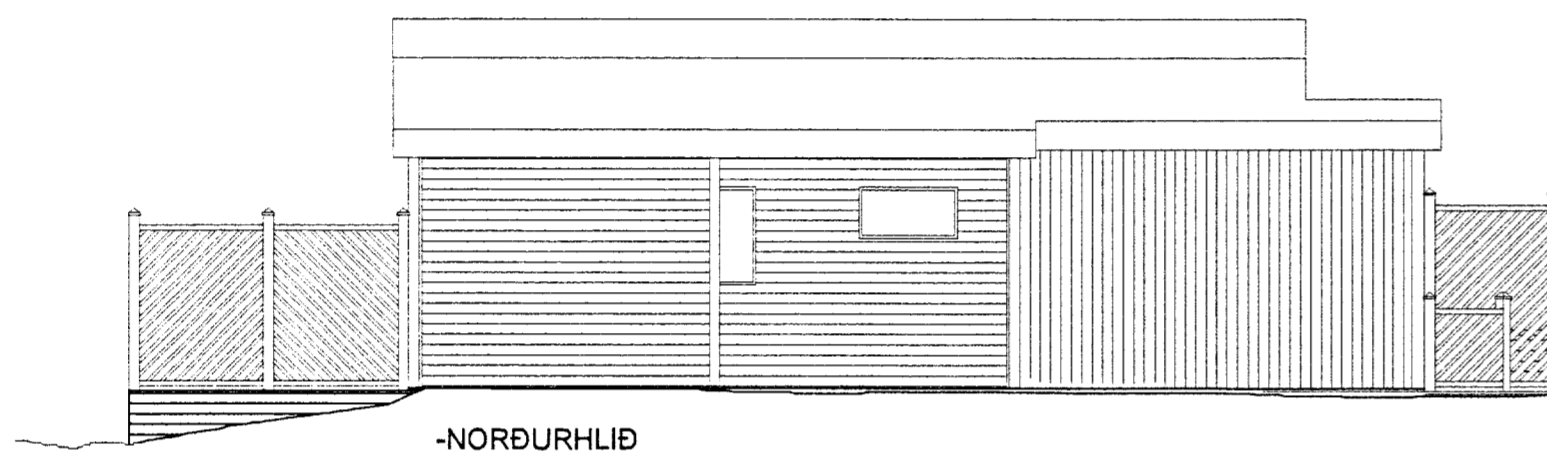


-NORÐURHLIÐ

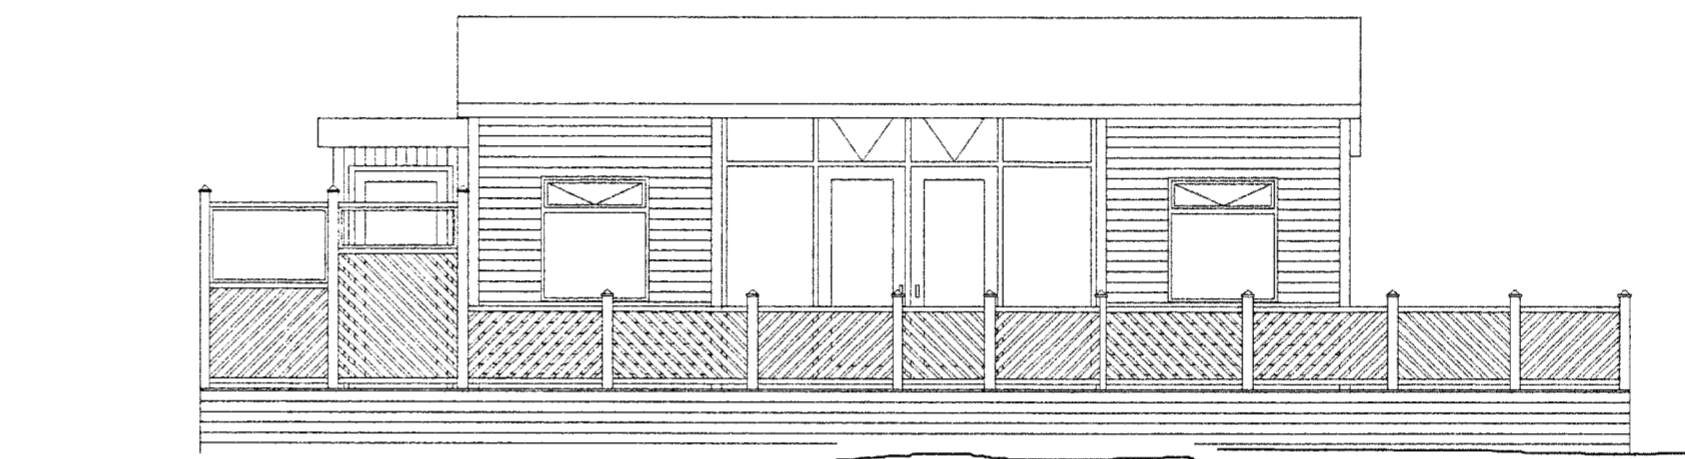


-SUÐURHLIÐ

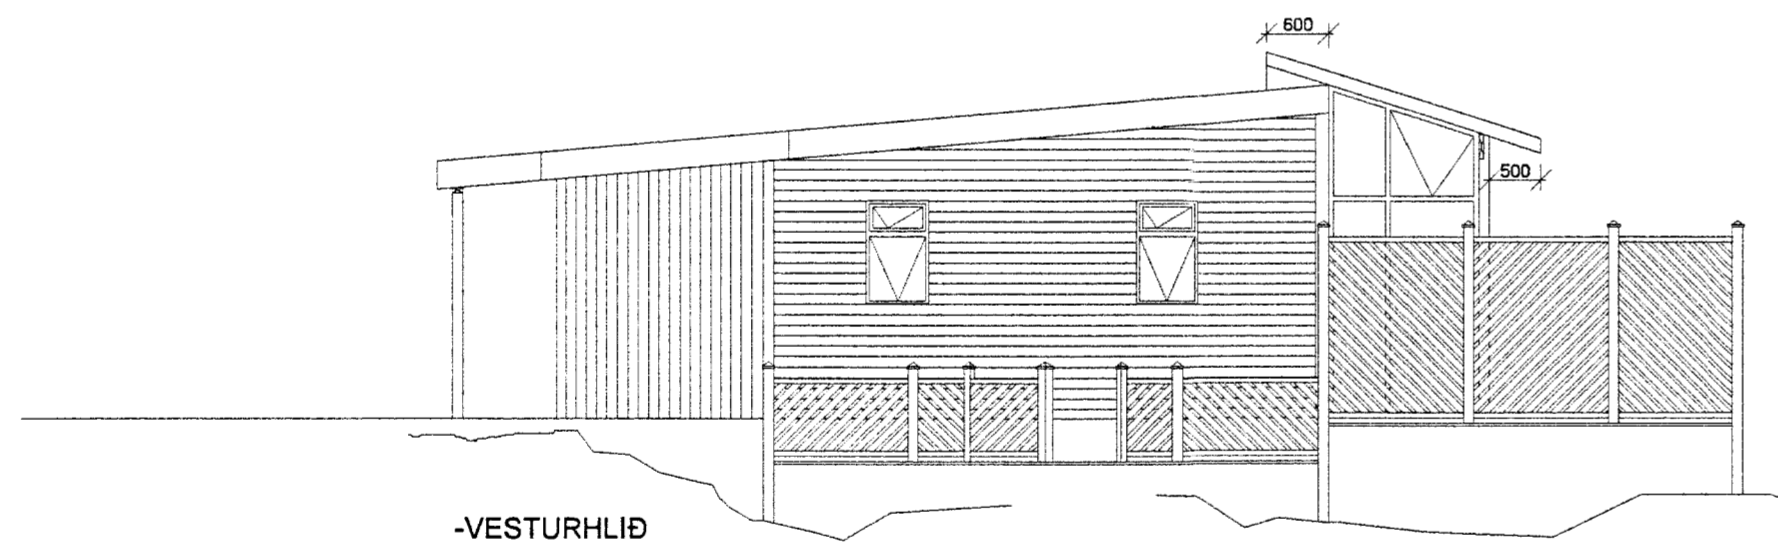


-VESTURHLIÐ

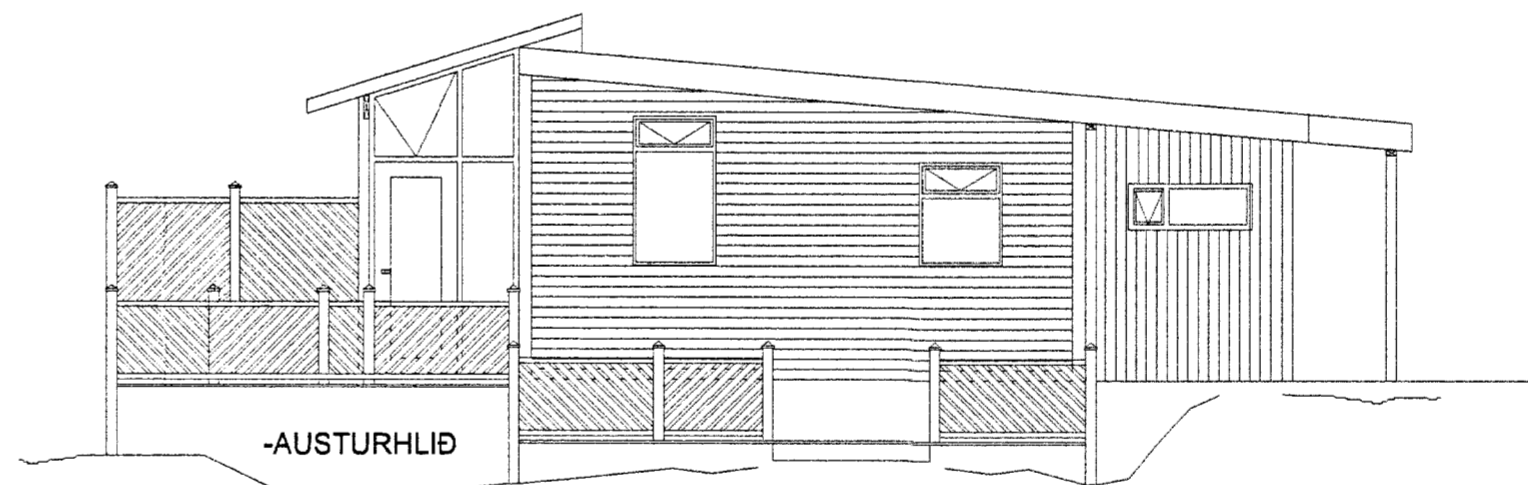


-AUSTURHLIÐ

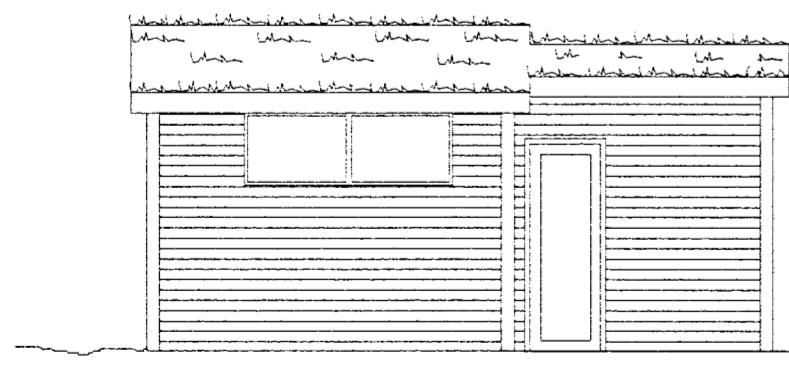


GESTAHÚS - NORÐURHLIÐ

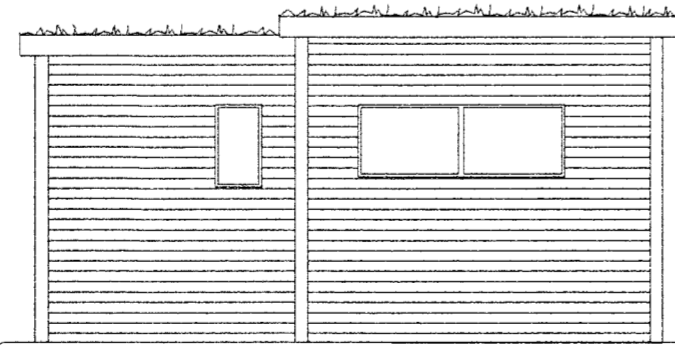

GESTAHÚS - SUÐURHLIÐ

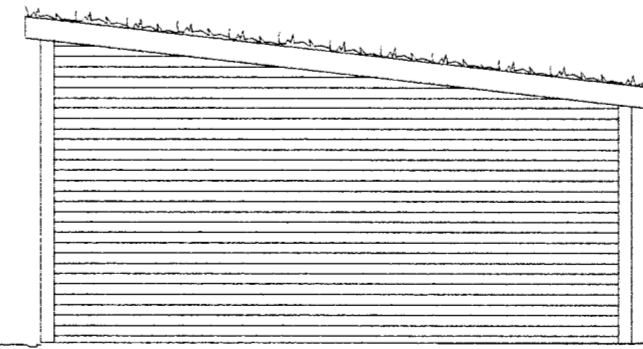

GESTAHÚS - AUSTURHLIÐ

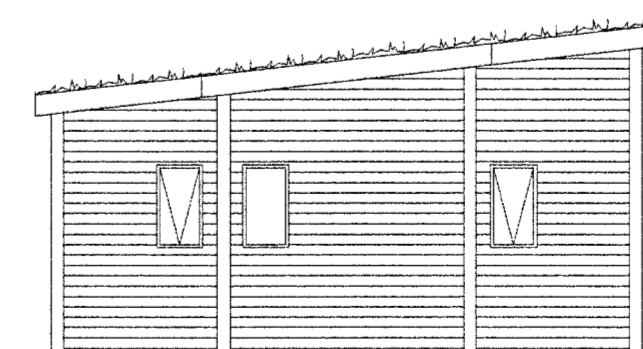

GESTAHÚS - VESTURHLIÐ

ÚTLIT  
 1:50

**+ARKITEKTAR**  
 BORGARHÓLSSTEEKKUR 1  
 MIÐFELLSLAND  
 SNID OG ÁSÝNDIR  
 dags. 07.06.07  
 msk. 1:50  
 teikn. ÞS/EN  
 verkfr. 618  
 Hrafneldur Ingvarsson arkitekt 030956-3389  
 Páll Hjálftason arkitekt 070859 2119  
 Þormóður Sveinsson arkitekt 050653 5529  
 Laugavegur 59 101 Reykjavík 562-8960 www.pkk.is

55

A-02