
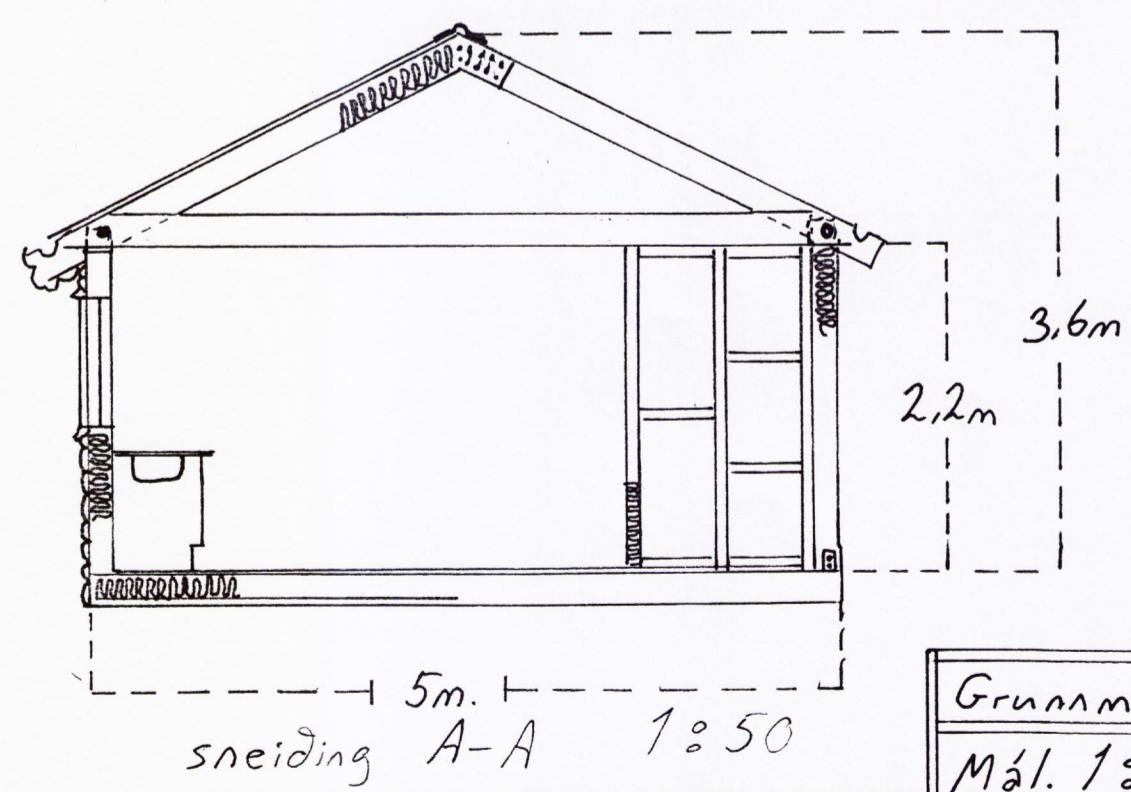
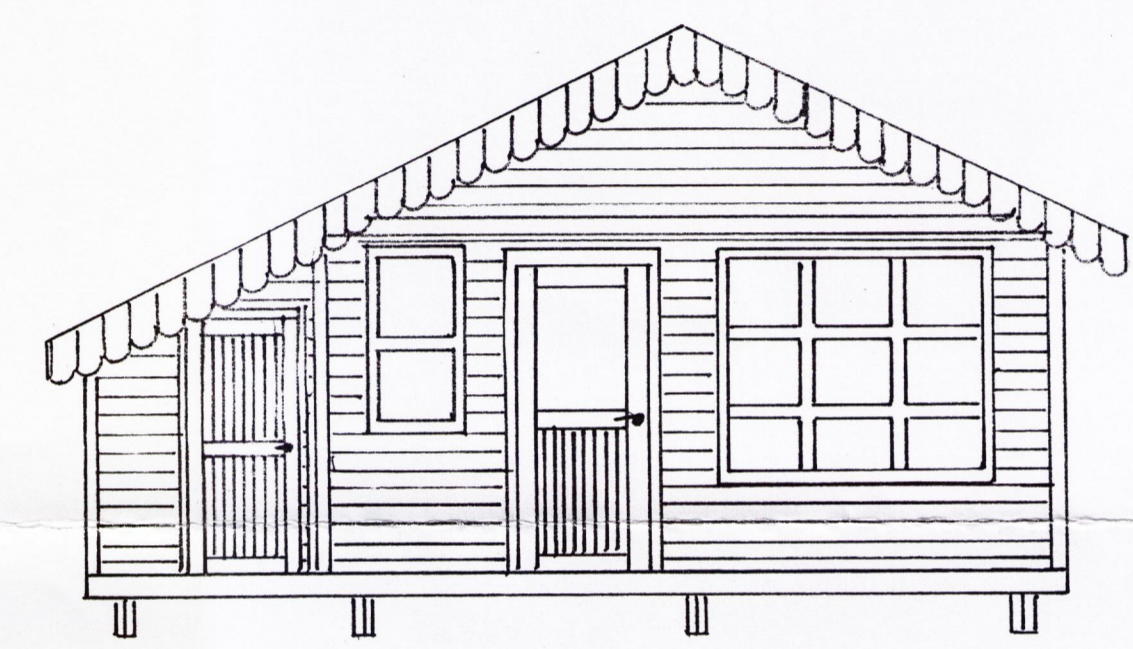
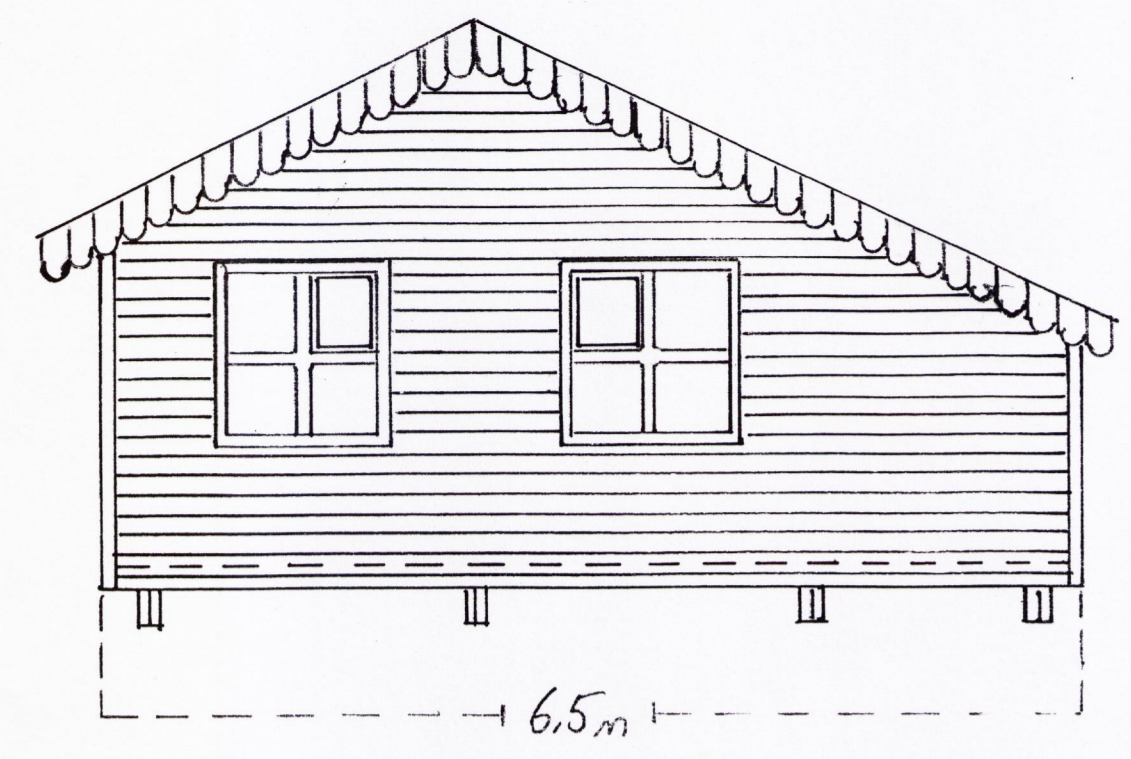
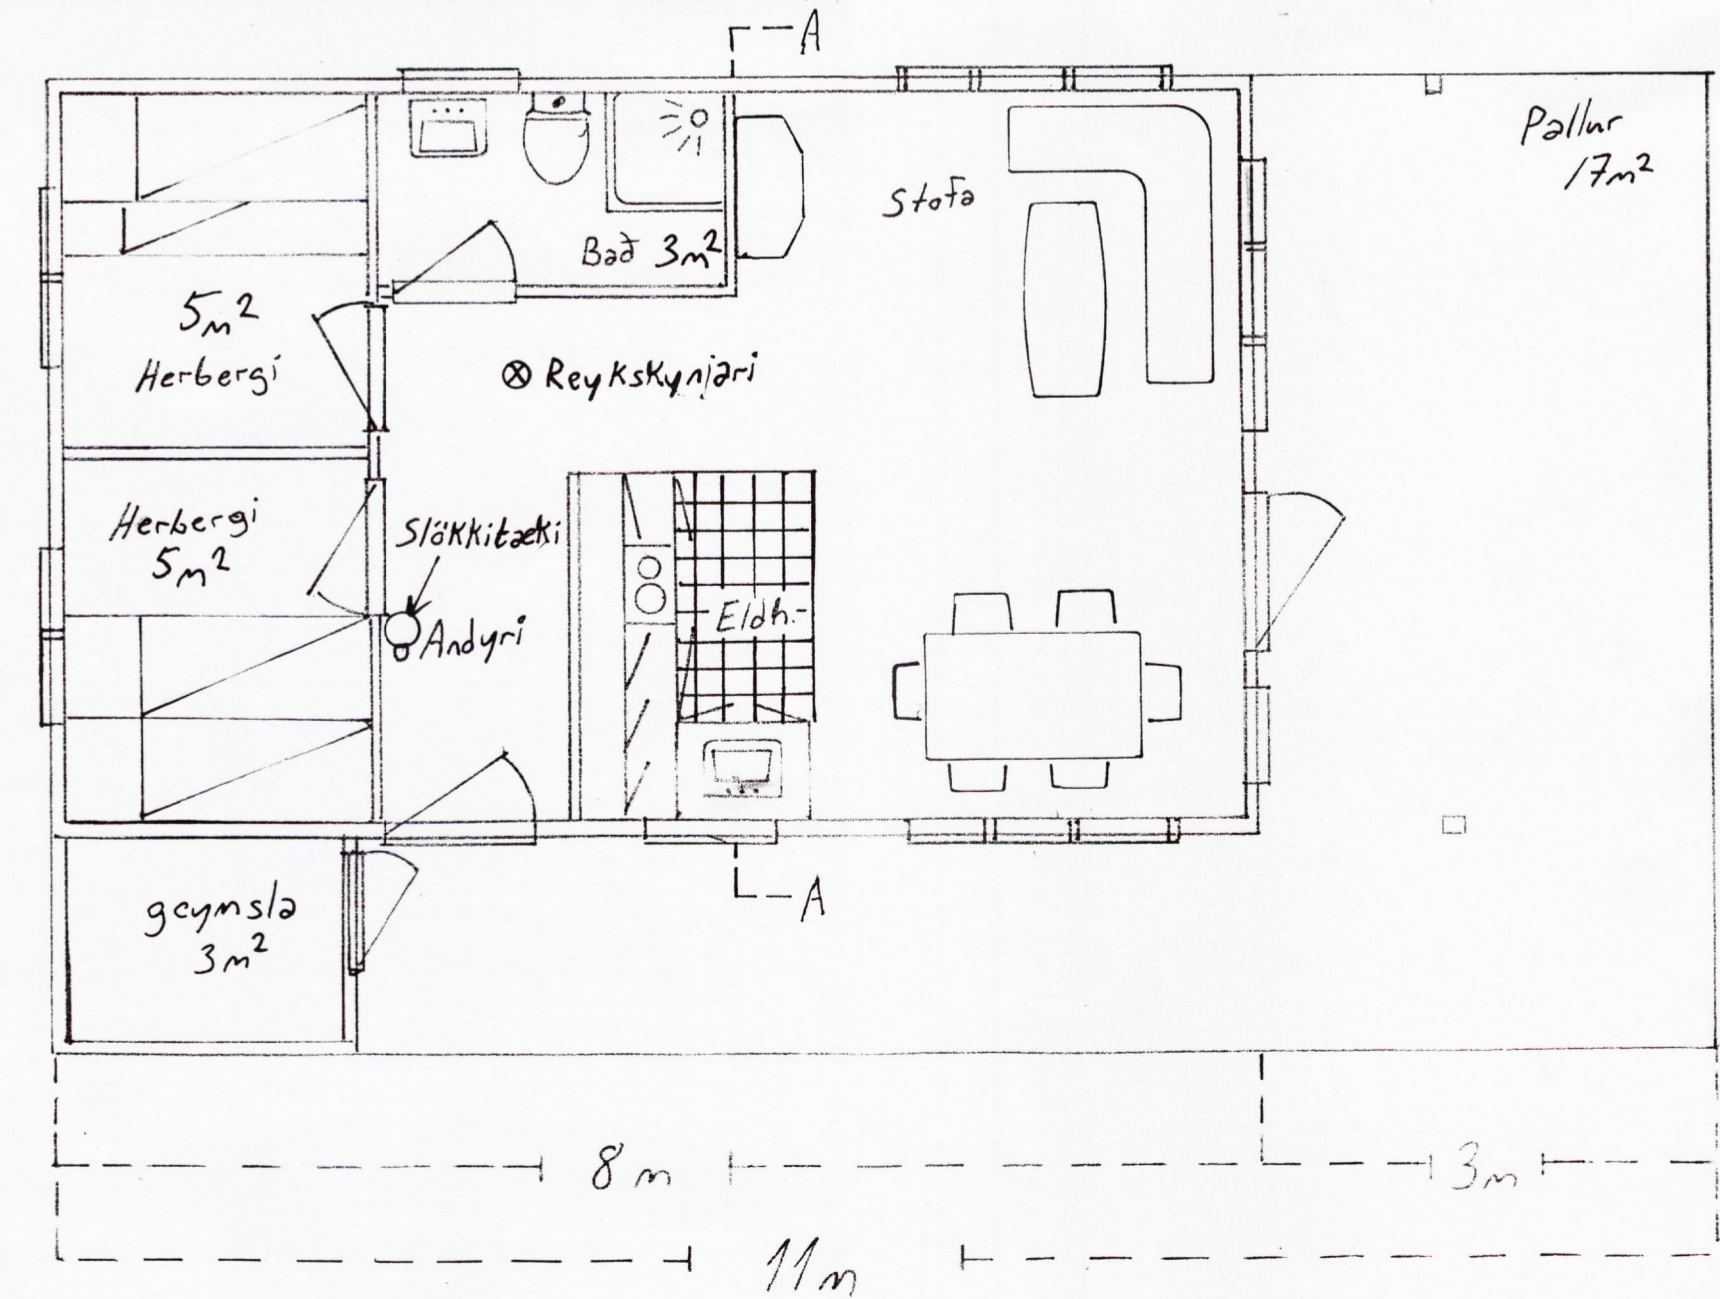
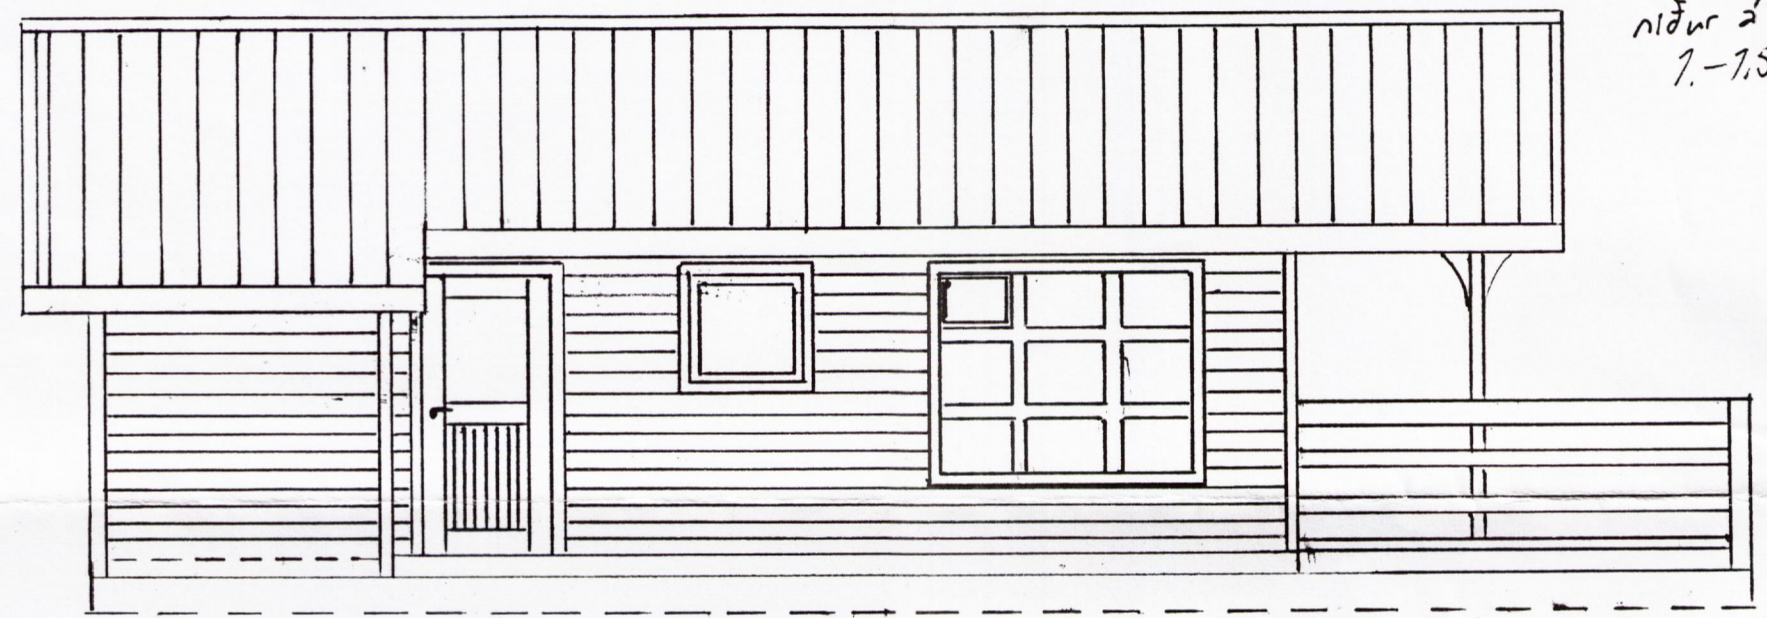


BYGGINGAFULLTRUI  
Samp. 14/5 '97  
ÞINGVALLAHREPPS  
Hilmar Þingvallsson

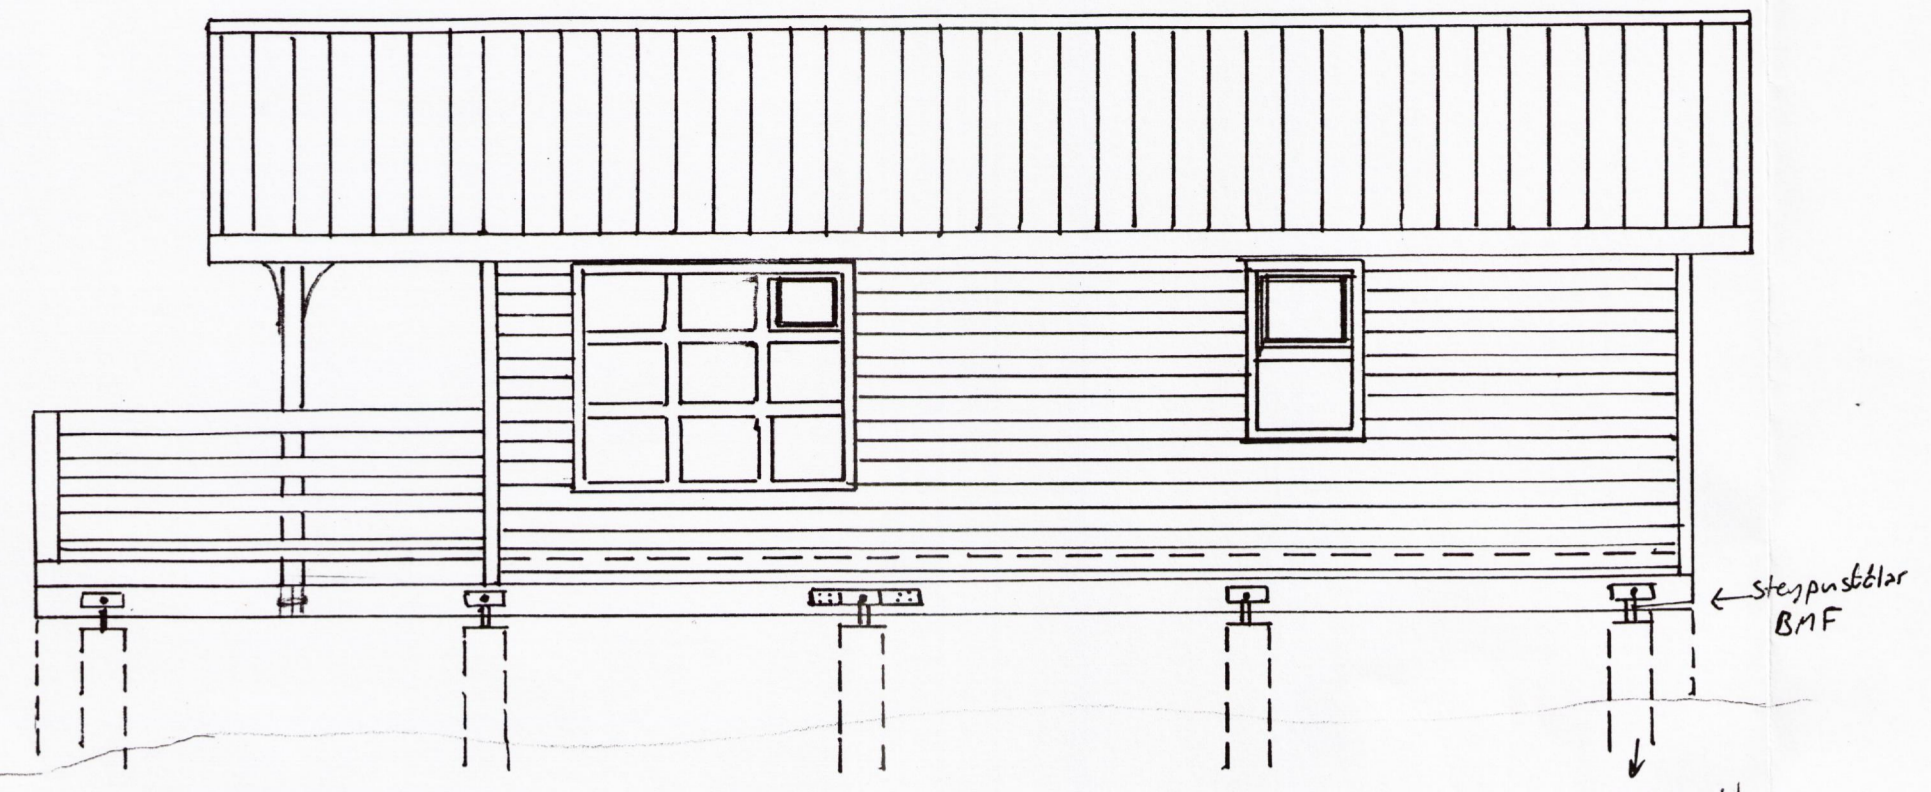

Grunnmyndi útlit, sneiðing.	
Mál. 1:50 Teiknað Apr. 97 EV.	
Dregarar 50x200mm (x2) 100x200 Skrufæðir saman	Stærð húss 40m² geymsla 3m²
Gólf: 50x150mm, Grind & þak 50x125mm 60cm m	Þingvallahreppur, Miðfellsland
Kúpt klæðing utanliggjandi. Innan: Grenipannil.	Hverfi. Stekkjarlundur
Einangrun: Gólf, loft, útvægir, 125mm steinull	Borgarhólsstekkur 2
Undirstöður: Steiptar súlur 22,5cm Ø í plaströr	Eig. Vilhjálmur Einarsson. 140536-3859