
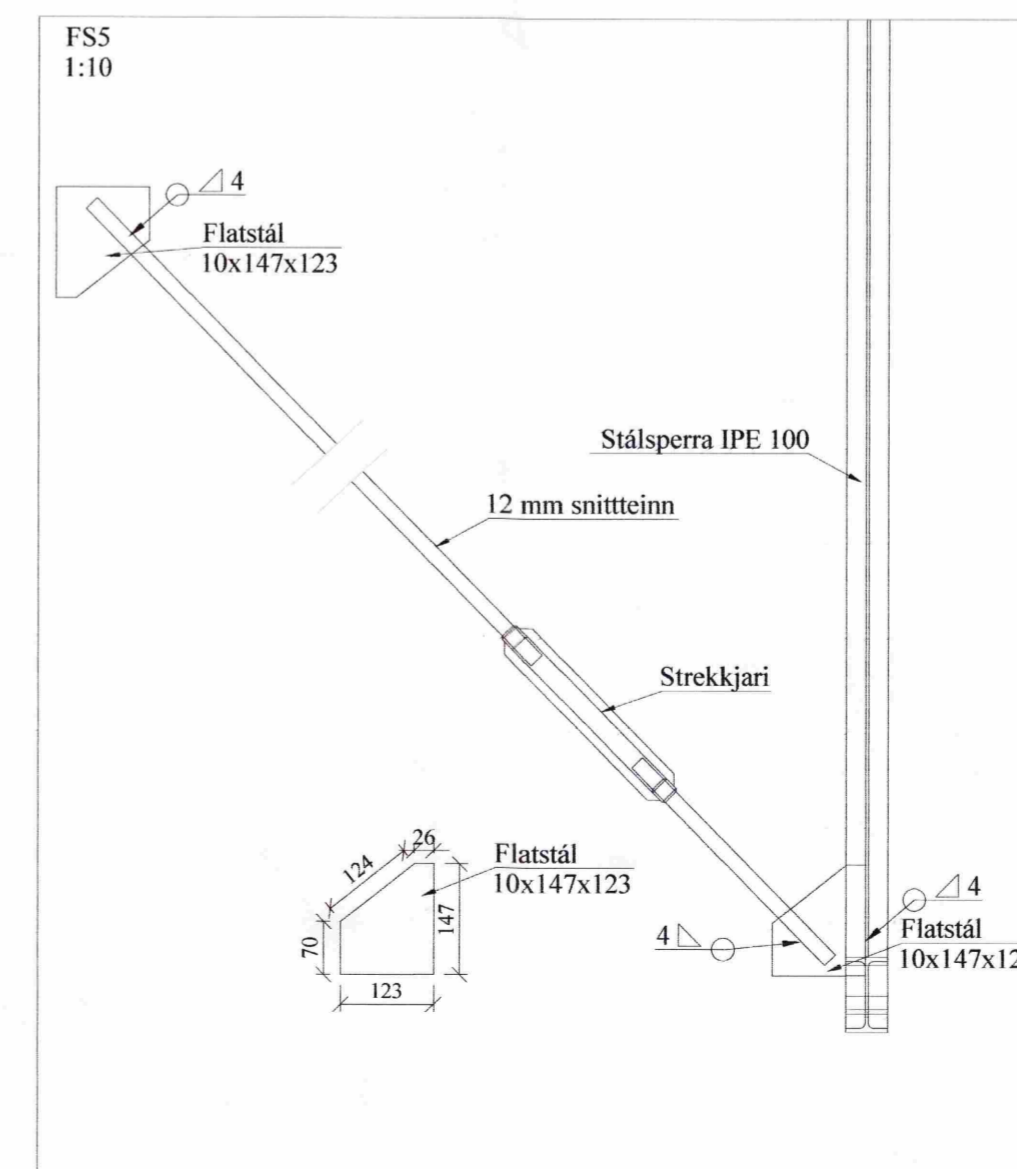


MÓTTEKIÐ

26 NOV, 2008

Byggingafultrúi uppsv. Ámessýslu og Flóahv.

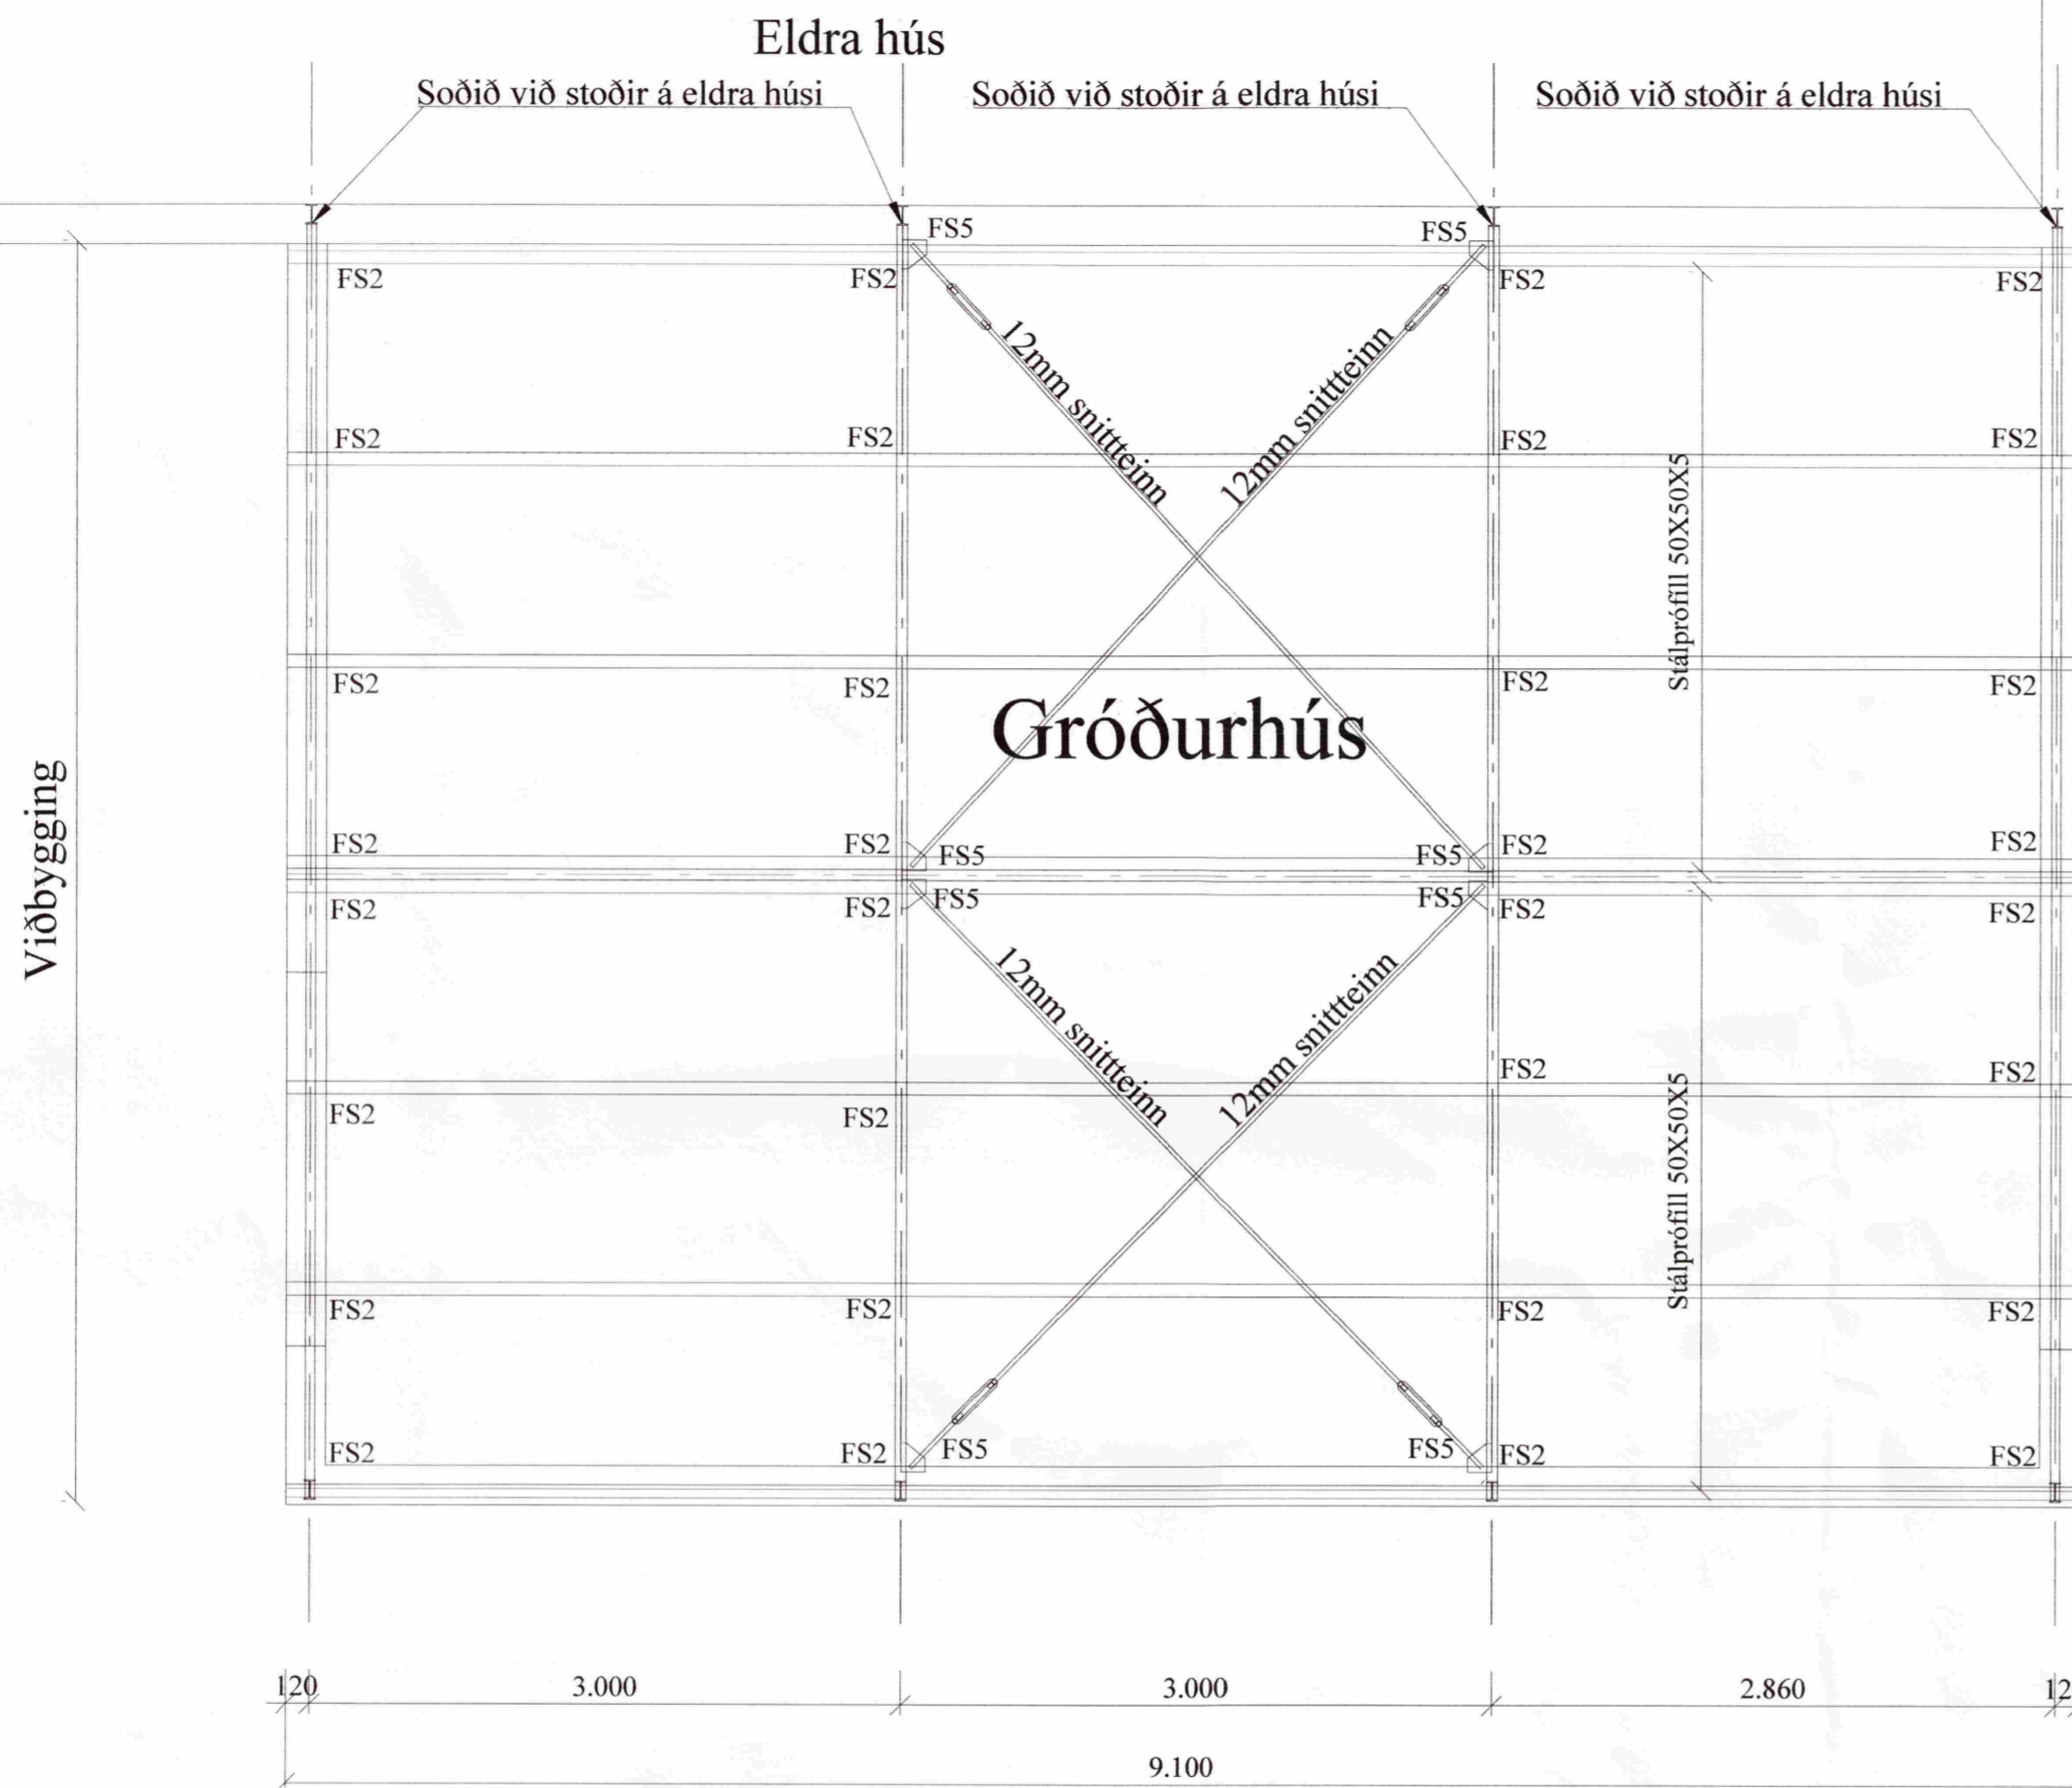

Almennt:

Öll mál skulu staðfest skv. aðaltekningum. Ef eitthvert misræmi er skulu aðaltekningar vera ráðandi, þó þer að láta hönnuði vita af misræmi. Öll mál eru í millimetrum, nema annað komi fram.

Festingar:

FS2
Stálprófill 50X50X5 soðin á IPE bita.
Sjá sémynd.

FS5
Sjá Sémynd.

Öll mál athugist á staðnum.

Br. nr.	Dags.	Af.	Breyting
(A)			
(B)			
(C)			
(D)			
(E)			

Brautarhóll
Bláskóarbyggð Teikn nr:
270

Burðarvirki
Grunnmynd þakviða, sperra og festingar Frumstærð:
A2

Dags: 24.11.08 Mkv: 1:50 Hann: GBS

Samþ: *[Signature]* 020162-3099 V.nr: 08 082 Teikn: GHJ

VGS
VERKFRÆÐISTOFA
GUÐJÓNS P. SIGFÚSSONAR EHF.
AUSTURVEGI 42, 2.HÆÐ,
800 SELFOSSI
S: 482 2805, F: 482 3818
NETFANG: VGS@VGS.IS