

MÓTTEKID

26 NOV. 2008

Byggingafultrúi uppsv. Ámessýslu og Flóahv.


Almennt:

Öll mál skulu staðfest skv. aðalteikningum. Ef eitthvert misræmi er skulu aðalteikningar vera ráðandi, þó þer að láta hönnuði vita af misræmi. Öll mál eru í millimetrum, nema annað komi fram.

Festingar:

FS2
Stálprófill 50X50X5 soðin á IPE bita.
Sjá sérmynd.

FS5
Sjá Sérmynd.

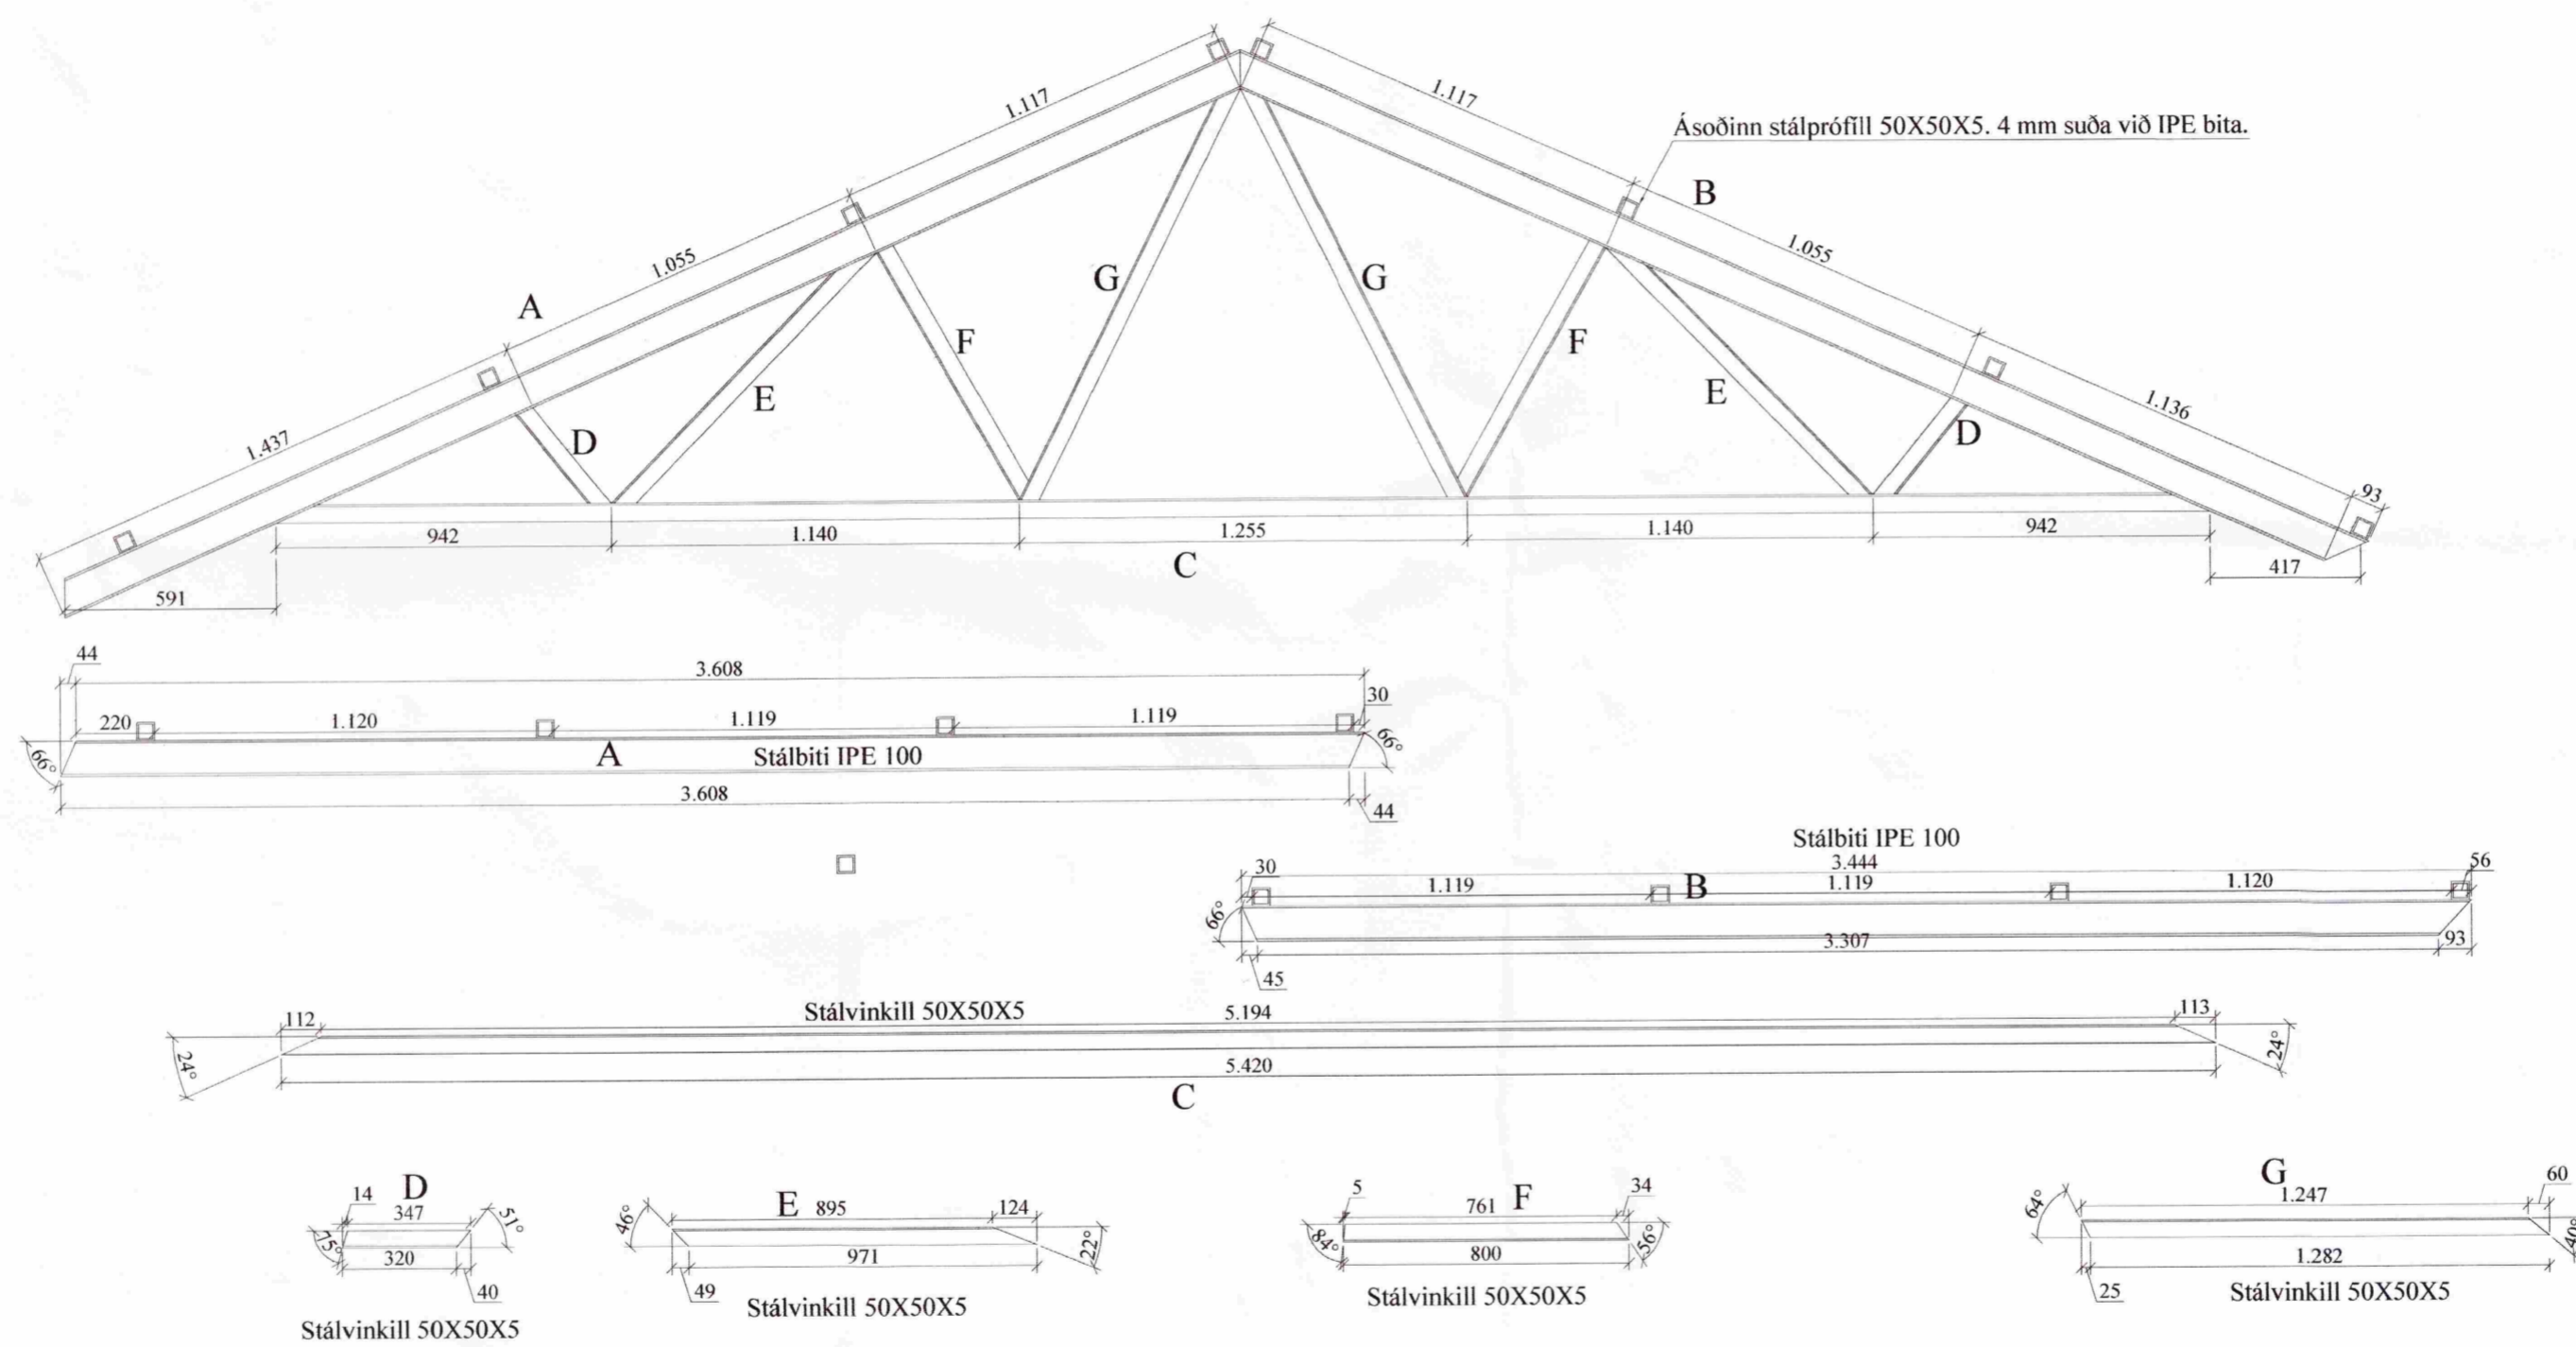

Öll samskeyti á sperrunni heilsóðin saman.

Öll mál athugist á staðnum.

Br. nr.	Dags.	Af.	Breyting
(A)			
(B)			
(C)			
(D)			
(E)			

Brautarhóll Bláskóarbyggð	Teikn nr: 271	
Burðarvirki Sperra og festingar	Frumstærð: A2	
Dags: 24.11.08	Mkv: 1:20	Hann: GPS
Samþ: <i>[Signature]</i>	V.nr: 08 082	Teikn: GHJ

VGS
VERKFRÆÐISTOFA
GUÐJÓNS P. SIGFÚSSONAR EHF.
AUSTURVEGI 42, 2.HÆÐ,
800 SELFOSS
S: 482 2805, F: 482 3818
NETFANG: VGS@VGS.IS