


GRUNNMYND 2.HÆÐAR
 1:50

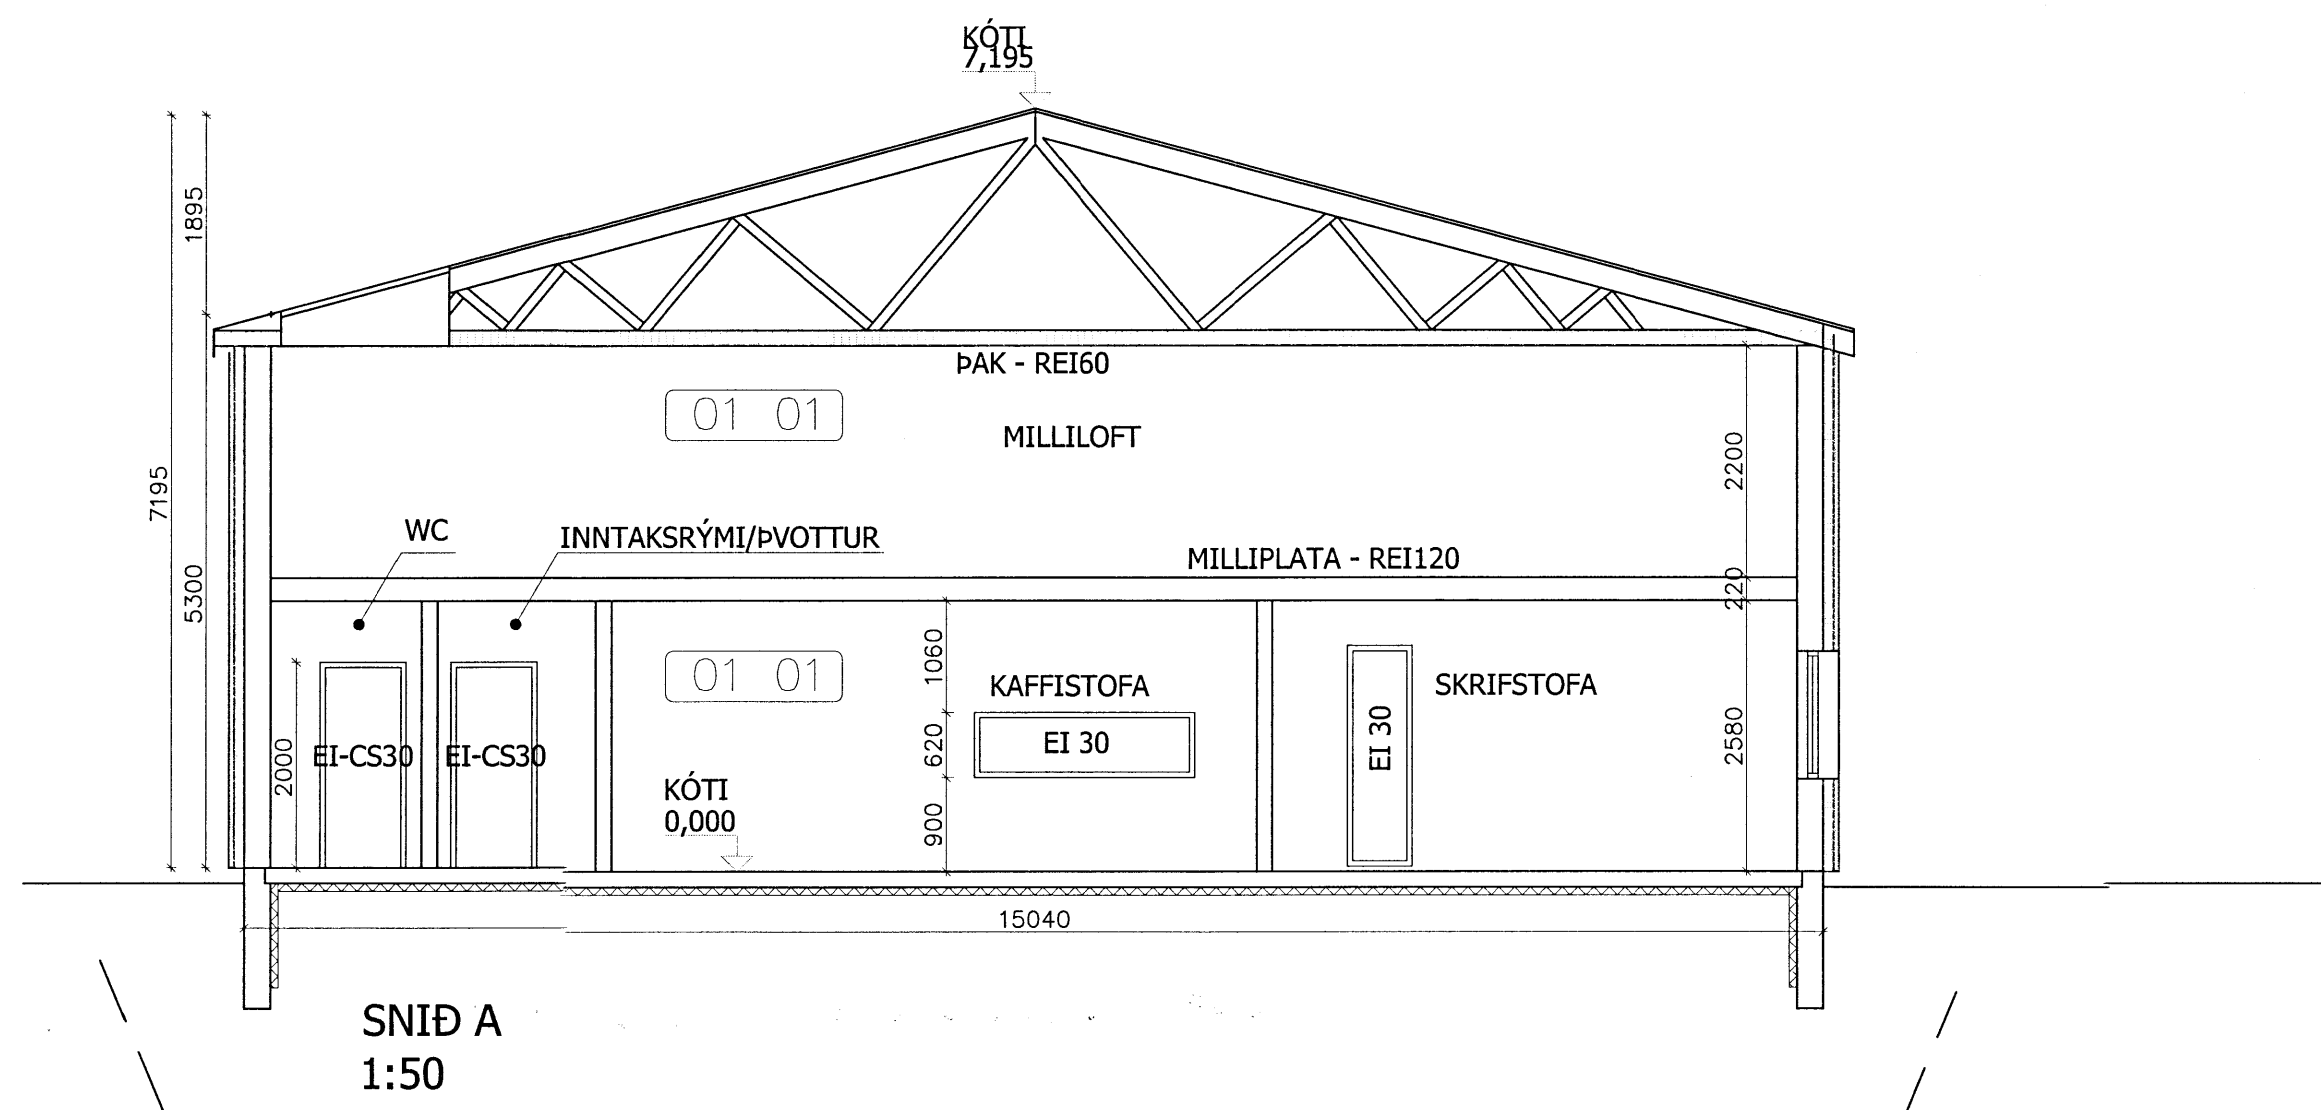

SNIÐ A
 1:50