


2
A-A 1:20

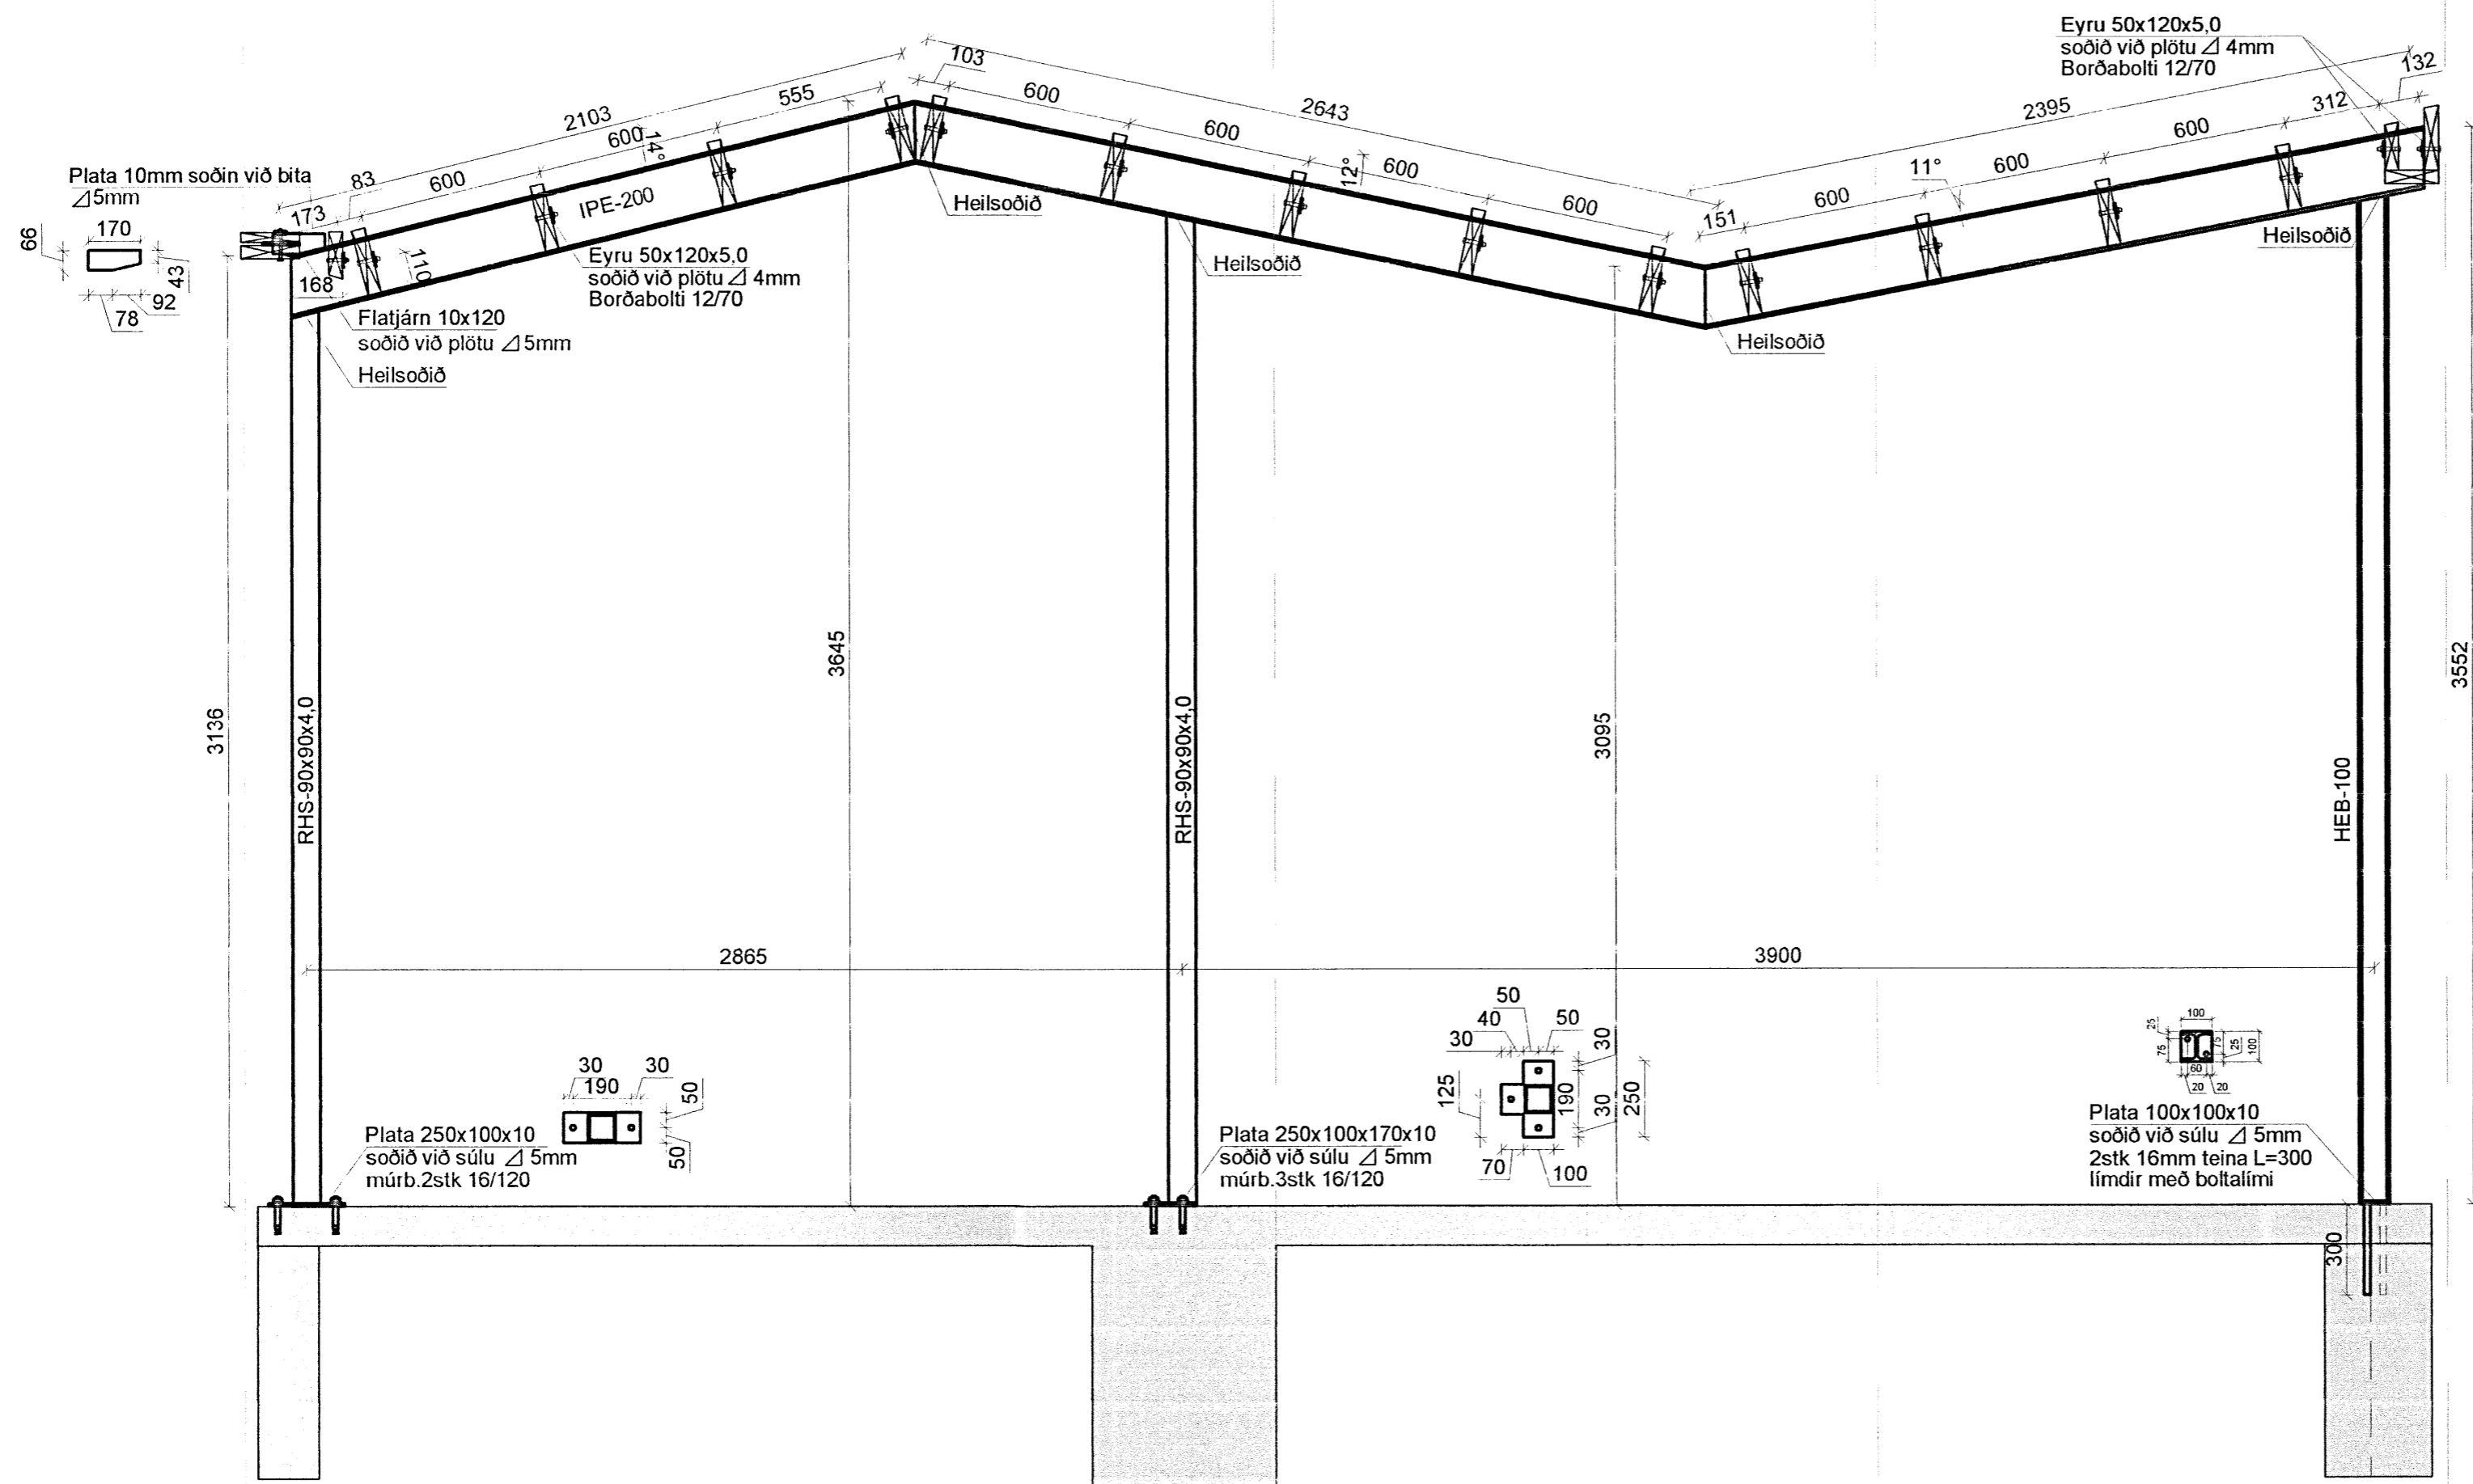

Skulplags- og byggingarfulltrúi Uppsveita bs.
Yfirfarið
 01 APR. 2014
 Byggingarfulltrúi

Breytingar			ORLOFSHÚS 37 BHM BREKKUSK.	HBS T HS S	
Nr.	Dags.	Nafn		M	Nr.
			Verkfræðistofa Þráinn & Benedikt Laugavegi 178, 105 Rvk. Sími: 553 1770. 568 7775. Fax: 568-7701 Netfang: verkfræðistofa@verkfræðistofa.is	1:50	B103
			Burðarvirki veggir og þak Stálvirki	Dags. <i>ns'13</i>	080149-3609
			Áritun aðalhönnuðar.: <i>PK</i>		<i>BMS</i>