Skipulags- og byggingarfulltrúi Uppsveita bs.
Yfirfarið
01 APR. 2014
Byggingarfulltrúi

# B-B 1:20

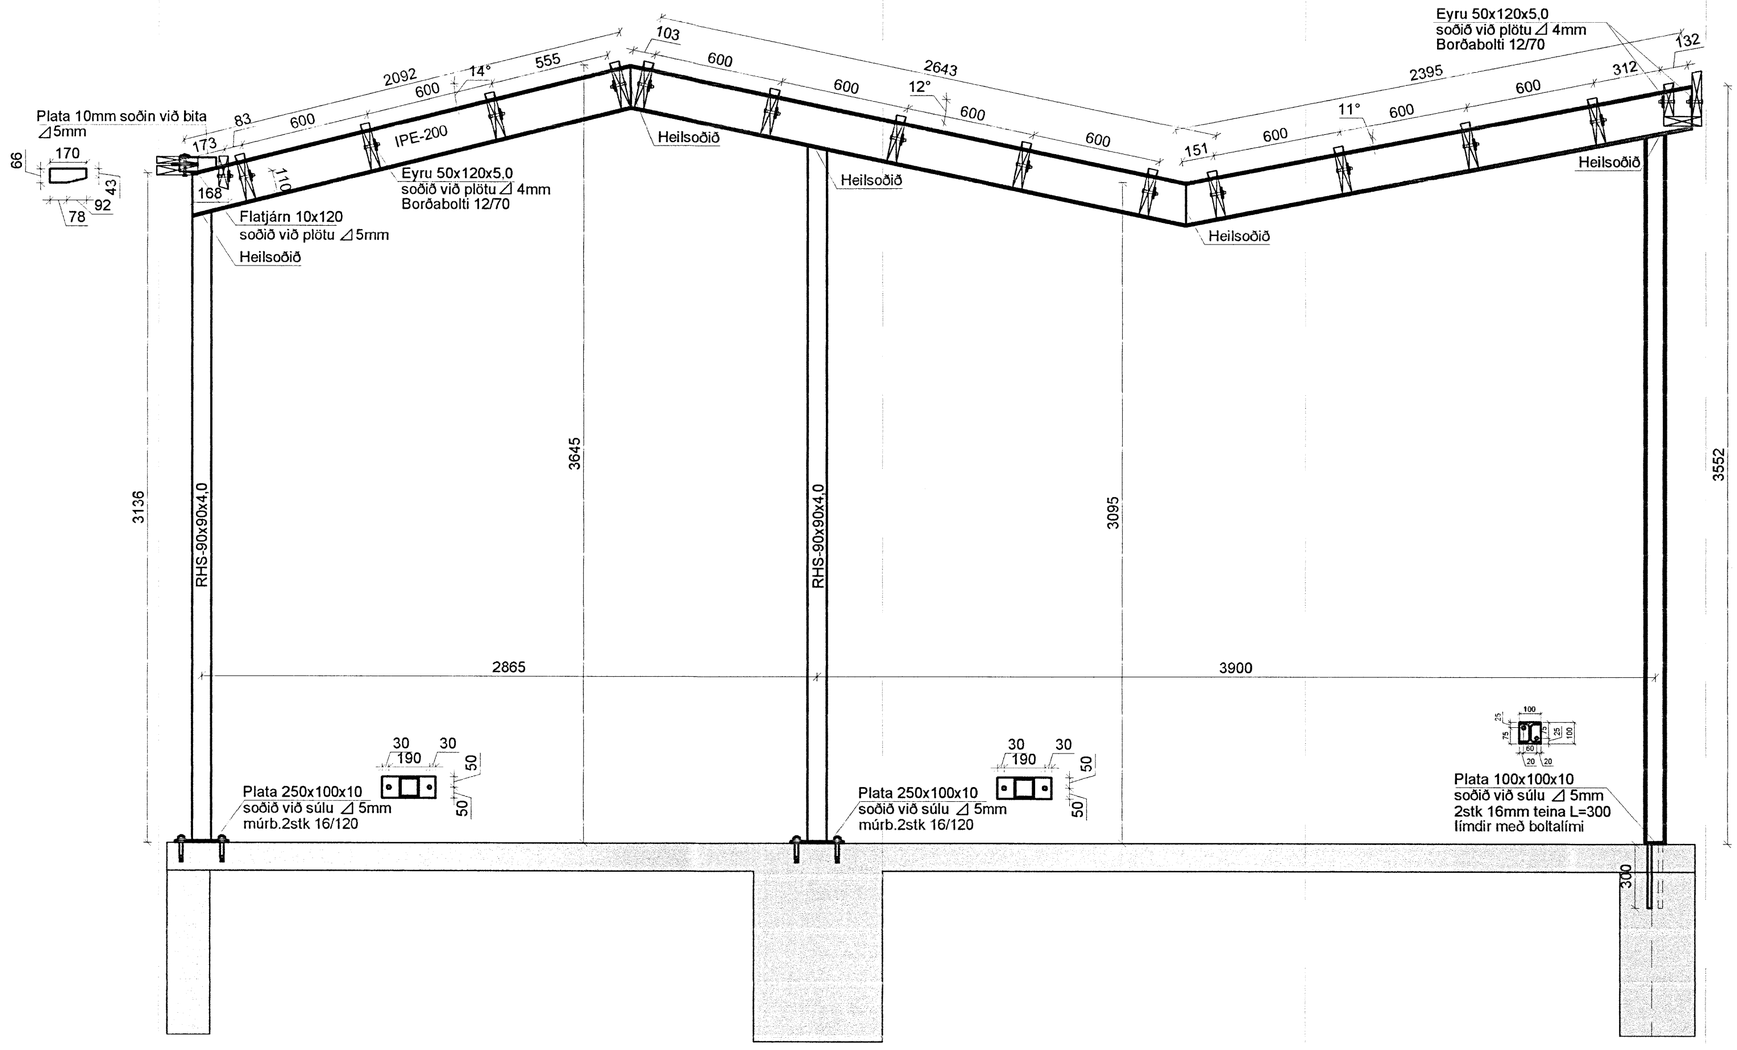


| Breytingar | | |
|---|---|---|
| Nr. | Dags. | Nafn |
| | | |

# ORLOFSHÚS 37 BHM BREKKUSK.

**Verkfræðistofa Þráinn & Benedikt**
Laugavegi 178, 105 Rvk.
Sími: 563 1770, 568 7775, Fax: 568 7701
Netfang: verkfraedistofa@verkfraedistofa.is

H BS | T HS | S
M 1:50
Nr. B104
Dags. nóv'13
080149-3609

Burðarvirki veggir og þak
Stálvirki

Áritun aðalhönnuðar.: