



Hlið.

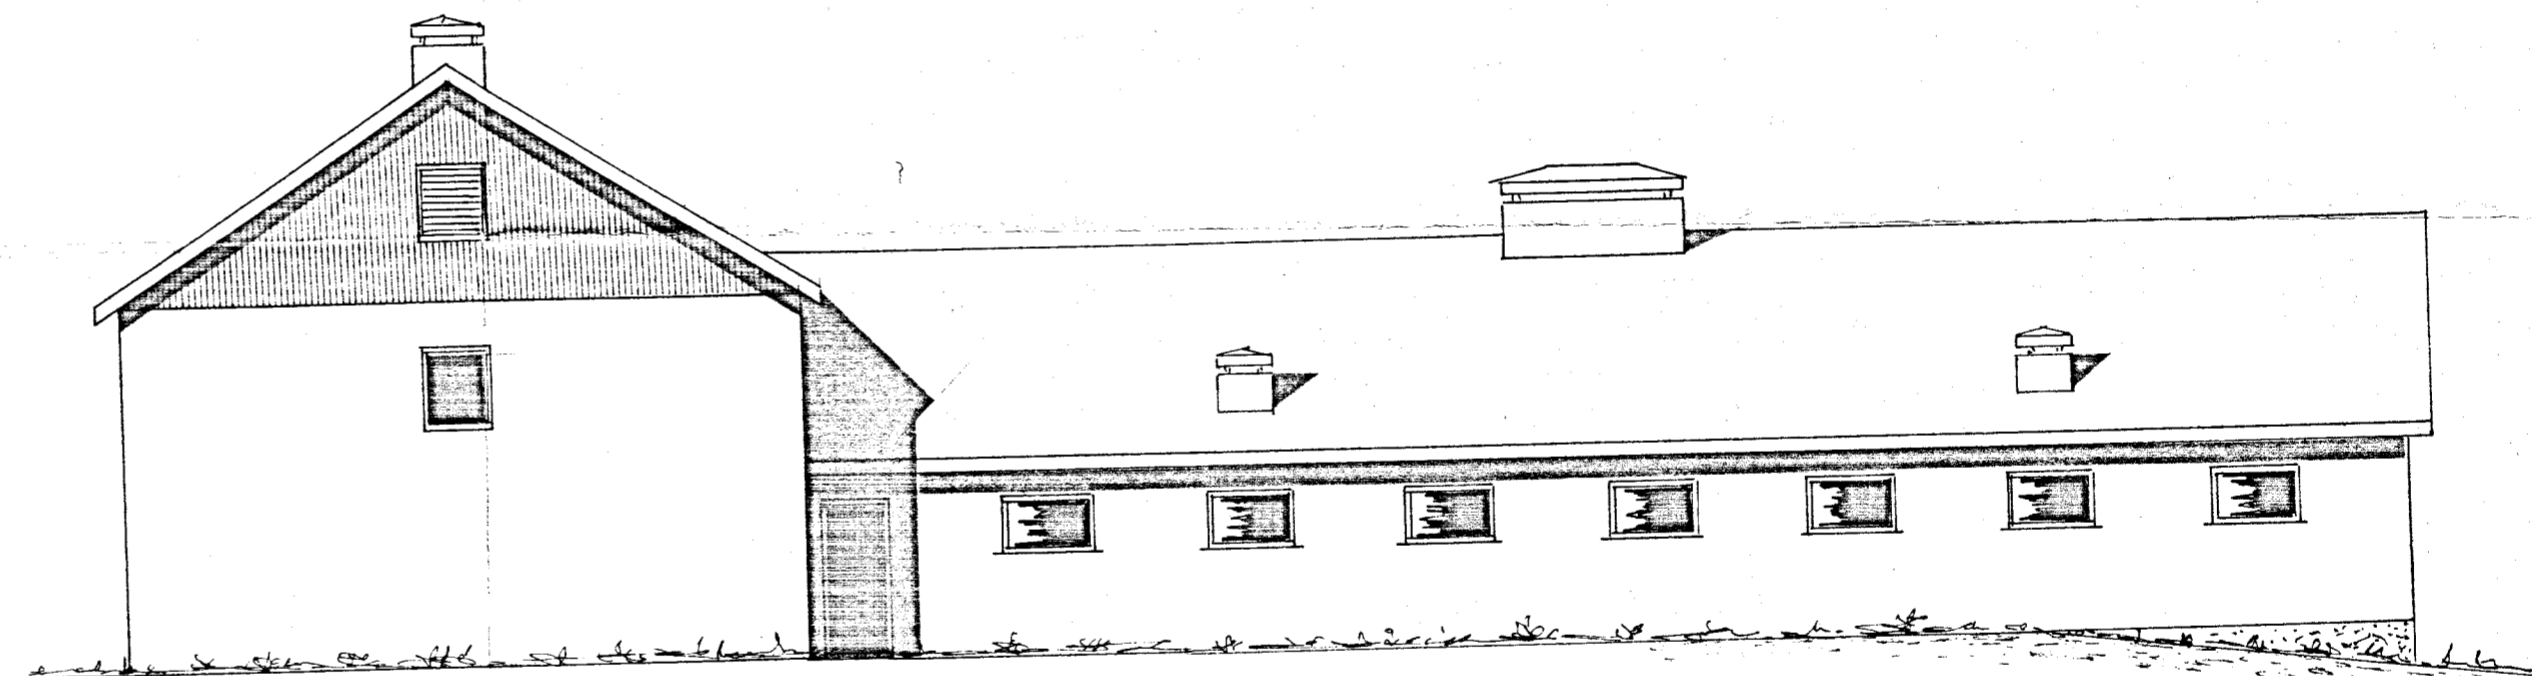

Hlið.

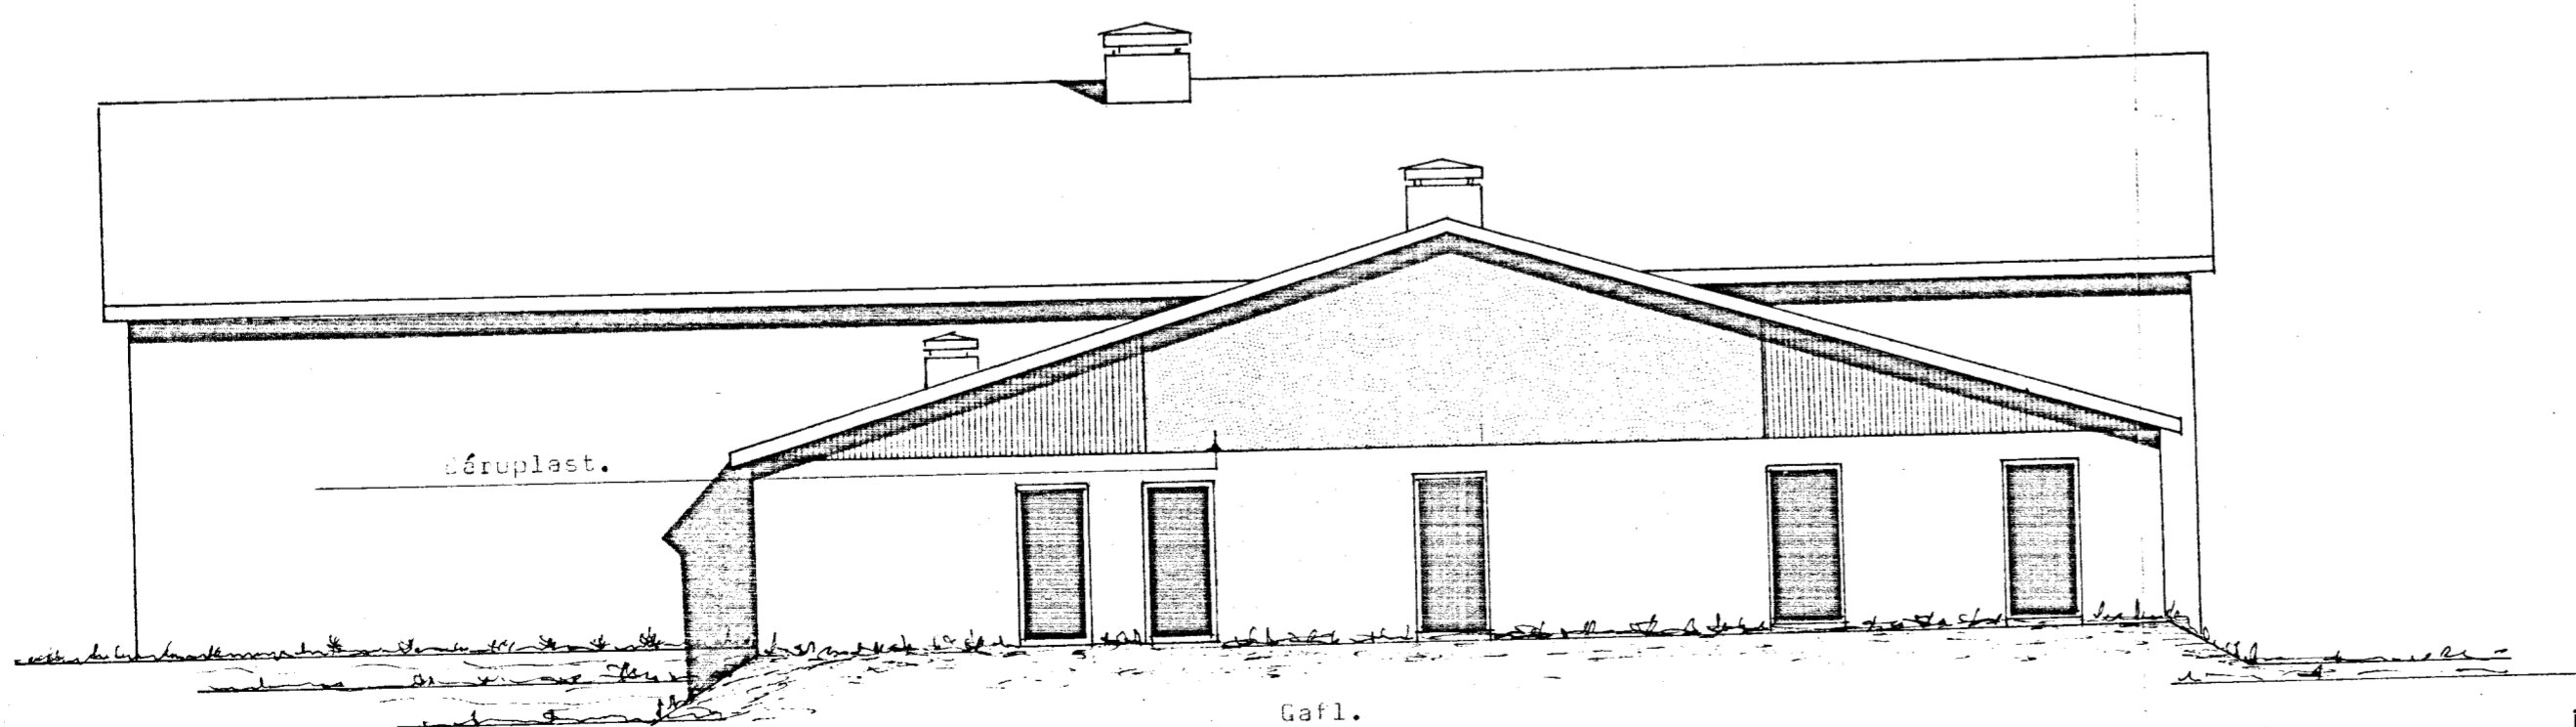

Áróplást.

Gafl.

Grind bak við plastið málist áður með dökk-bláum lit, til þess að hún sjáist síður í gegn.

ÓHEMILT ER AD HEFJA FRAM-
KVÆNDIÐ FYR EN BURDAR-
DOLSTEININ ER LÖGJA FYRIR

15.10.75

Burdarþolsútreiðingur liggir fyrir áður en verk er hafið.

BYGGINGASTOFNUN LANDBÚNADARINS
LAUGAVEGI 120 REYKJAVÍK SIMI 25444

Brúsaestádir, Þingvallasveit, Árn.
300 kinda og 16 hesta hús, áburðarkjallari.
Útlitsmyndir.

TEIKN. NR.	2157 ~ 2
BREYTT FRA	
MÁLIVARÐI	1:100
DAGSETNING	15. okt. 1974
TEIKNAD	U.K.K.

Óll Jónsson