

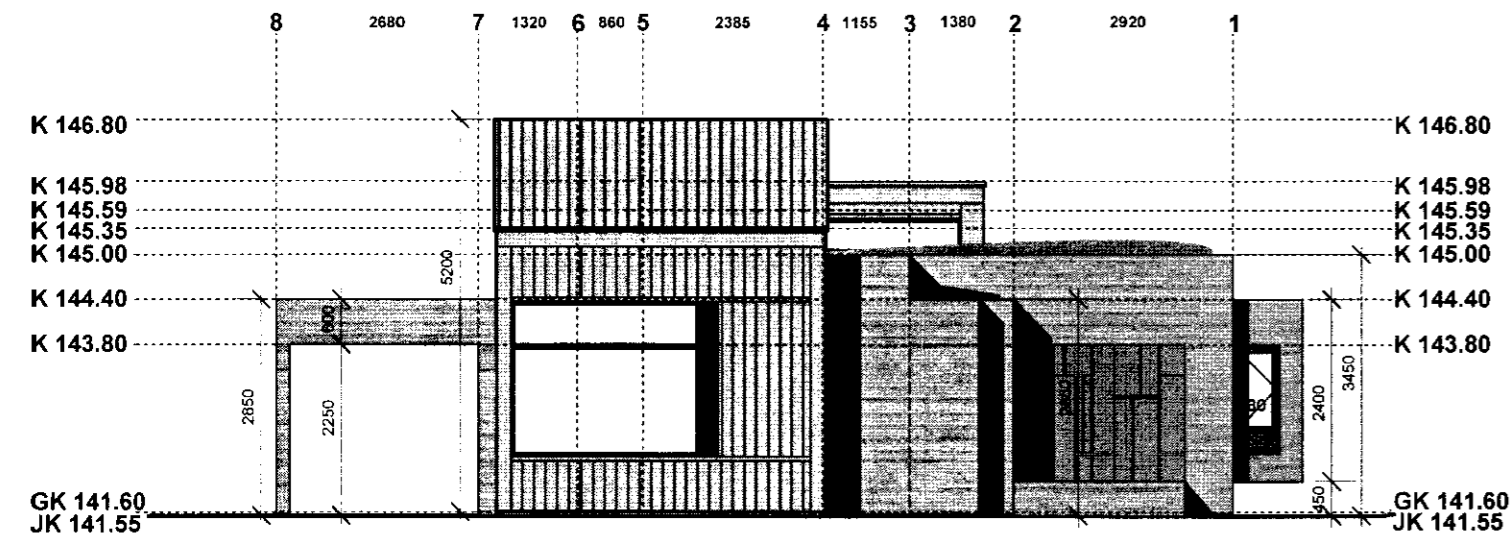



ORLOFSHÚS BHM Í BREKKUSKÓGI - HÚS 18

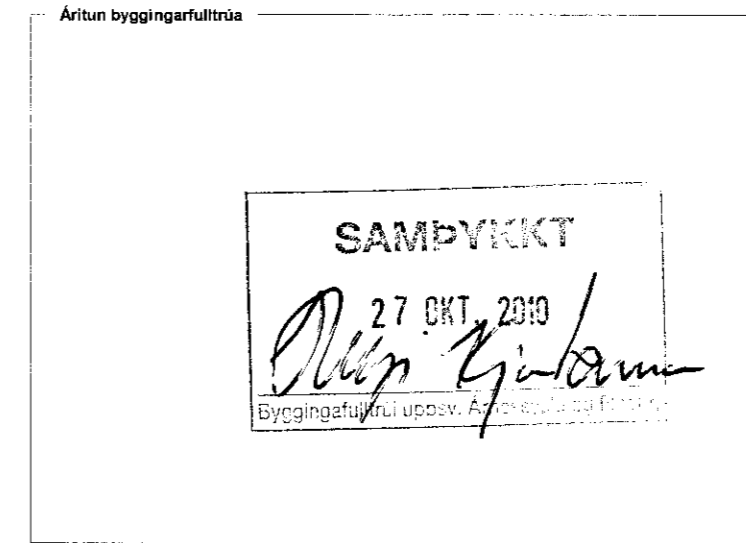


ÚTLIT VESTUR

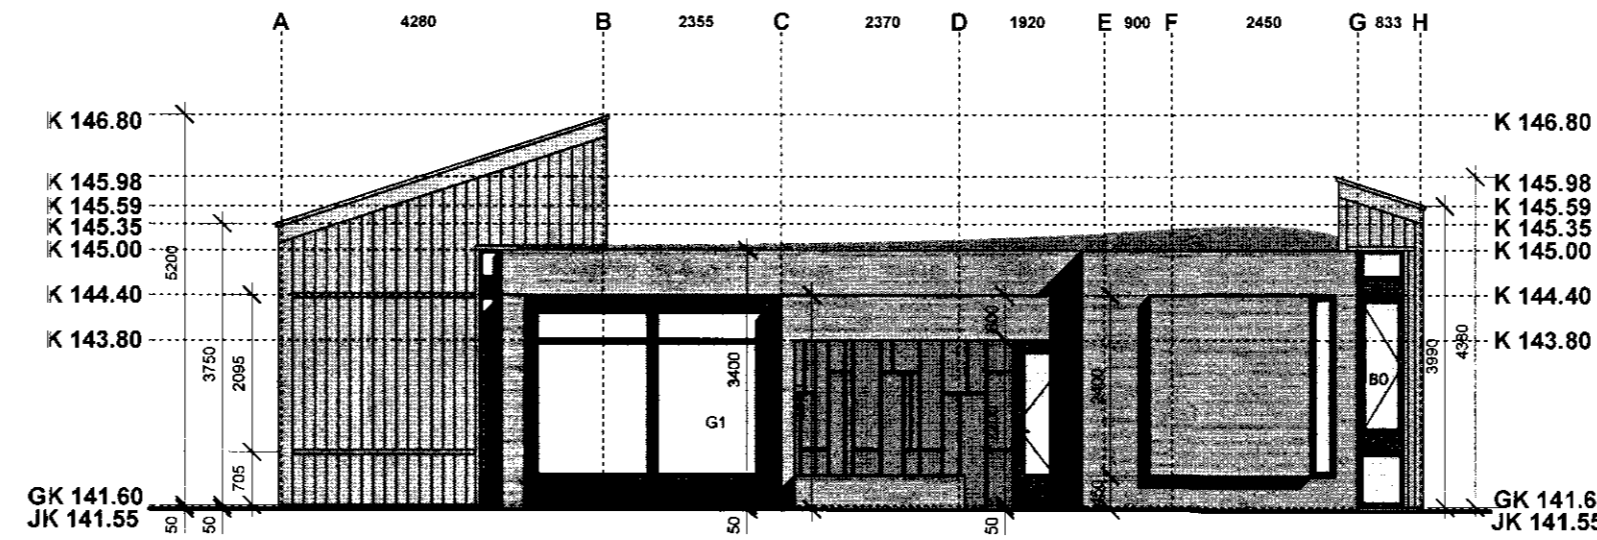


ÚTLIT SUÐUR

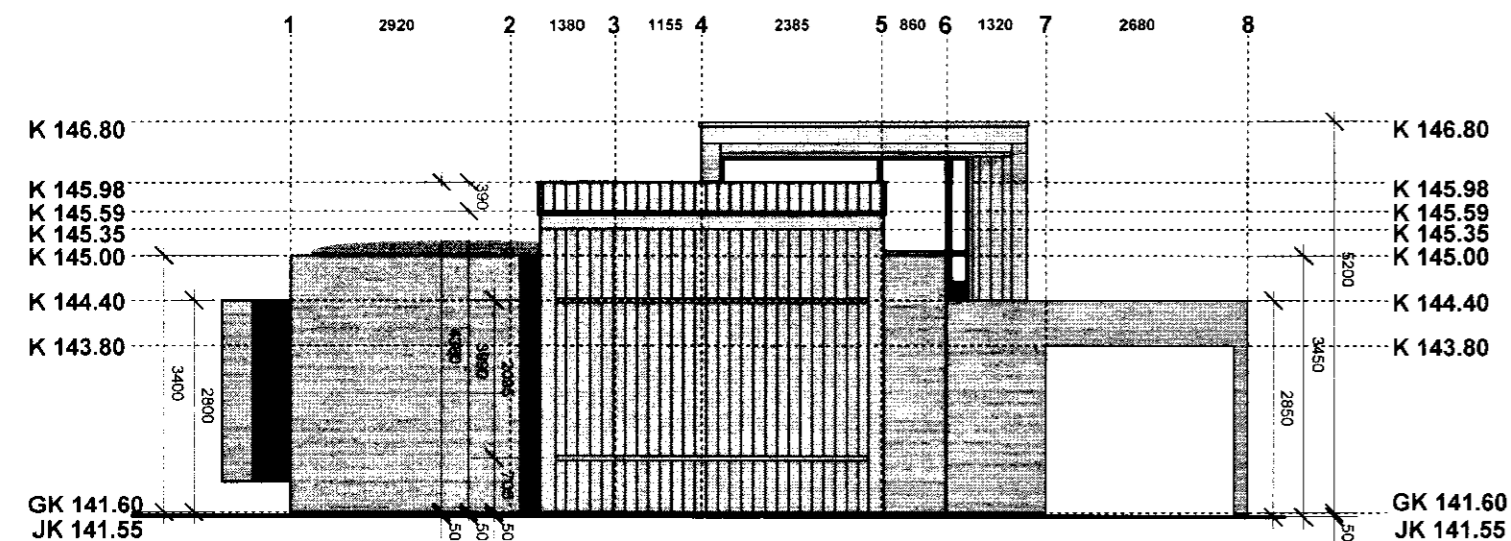


ÚTLIT AUSTUR

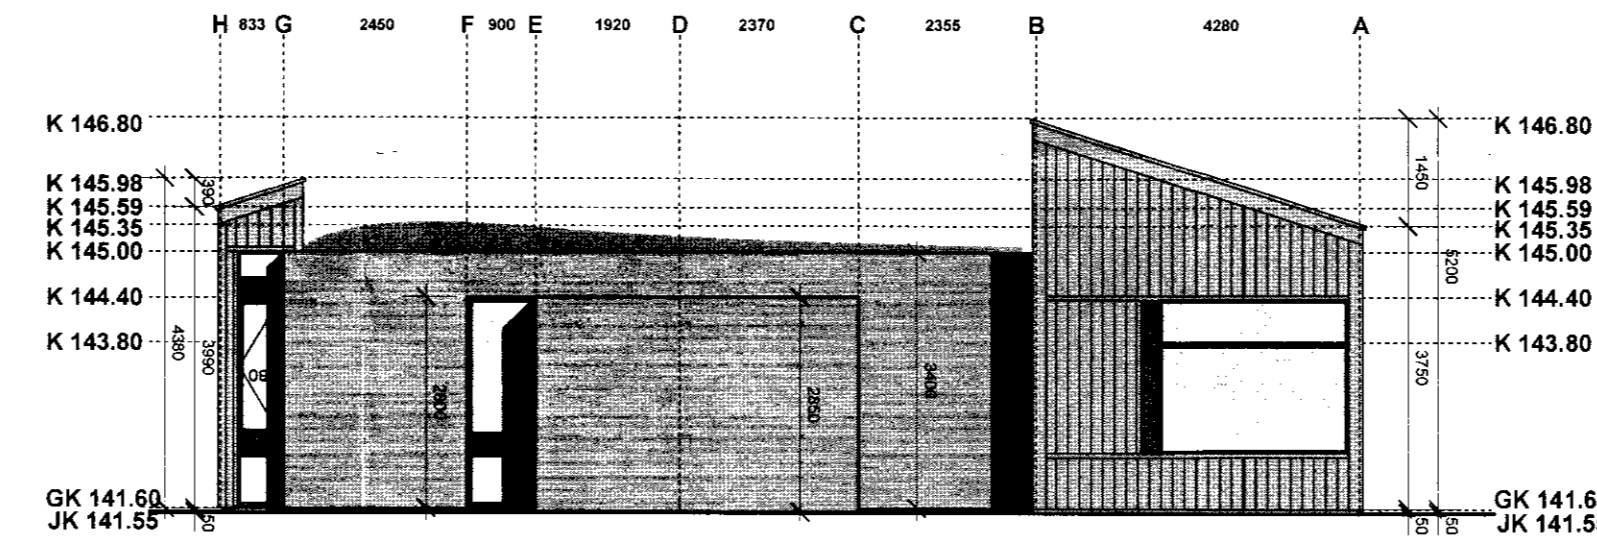

ÚTLIT NORDUR

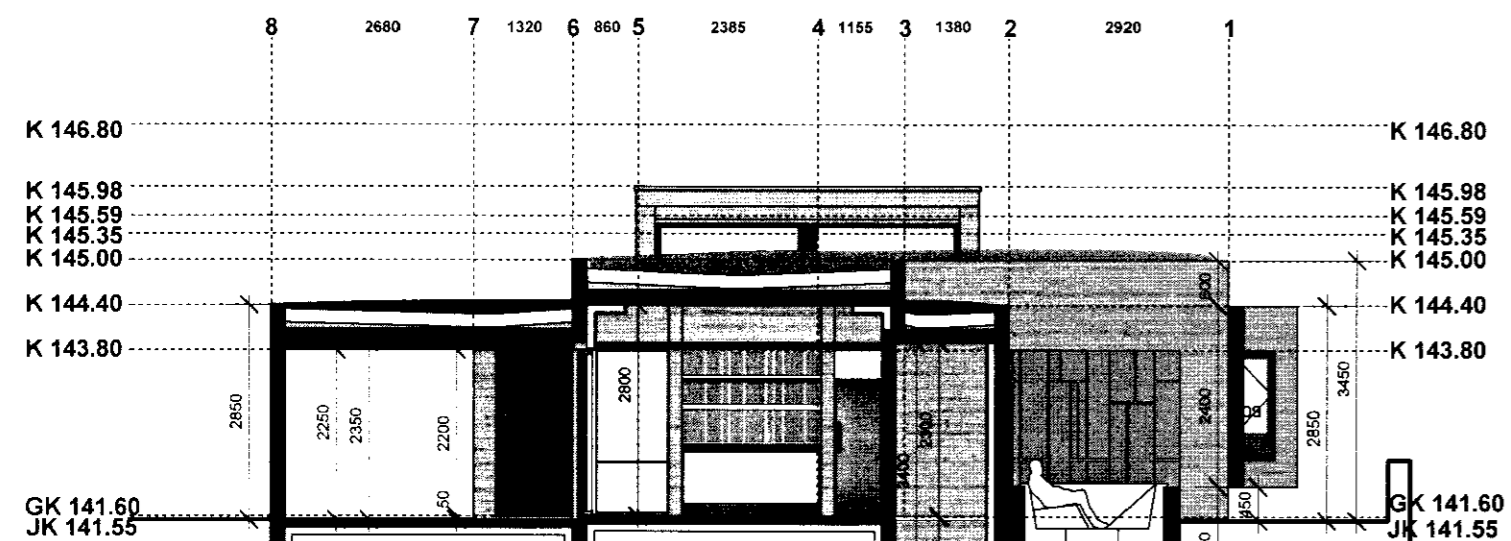

SNEIÐING 2

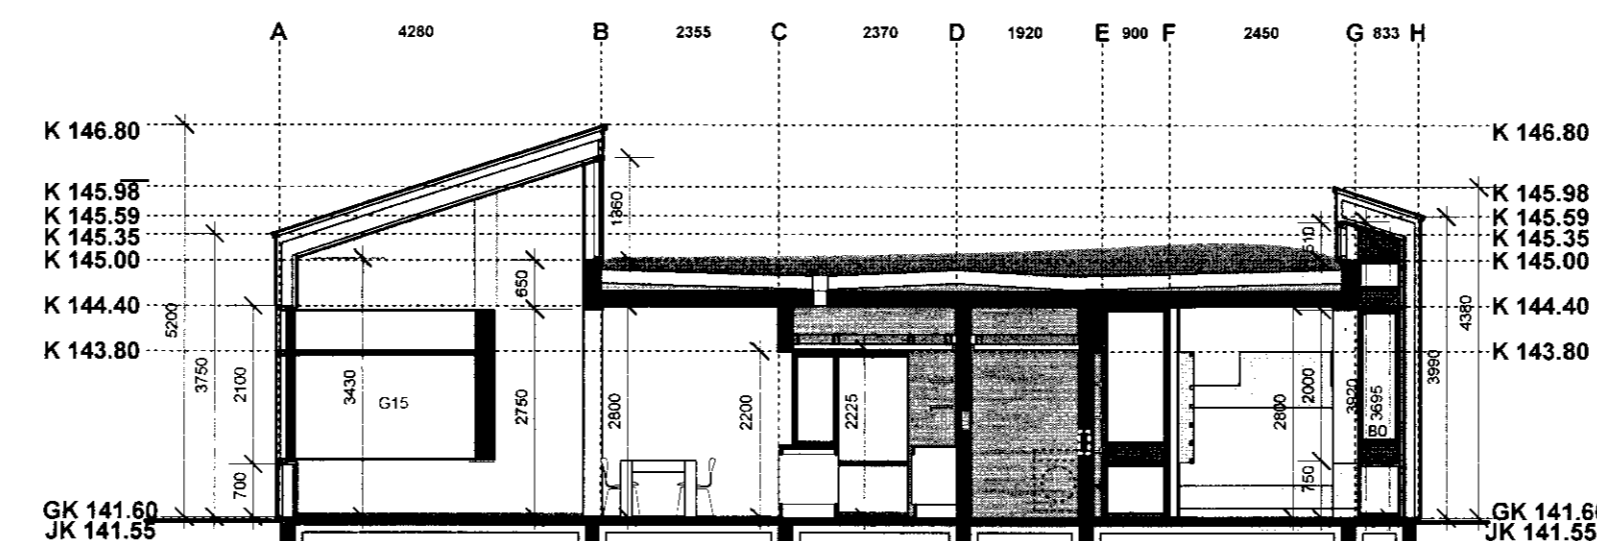

SNEIÐING 1

Athugasemdir við breytingar

ORLOFSHÚS BHM Í BREKKUSKÓGI - HÚS 18
 Uppdráttur: Aðaluppdráttur - útlit og sneiðingar
 Mælikvarði: 1:100
 Breyting:
 Verkaupi: BHM

A03

Arkibúllan ehf.
 Tómasarhaga 31 - 107 Reykjavík - arkibullan@arkibullan.is - sími 561 8855
 Dagsetning: 20.10.2010
 Undirritun: *Helga Jónsdóttir* *Hilmar Þorsteinsson*
 Hölmírur Óskunn Jónsdóttir - FAI k.t. 630966-6039 Hrefna Björg Þorsteinsson - FAI k.t. 180267-5819