



25.04.17
[Handwritten signature]

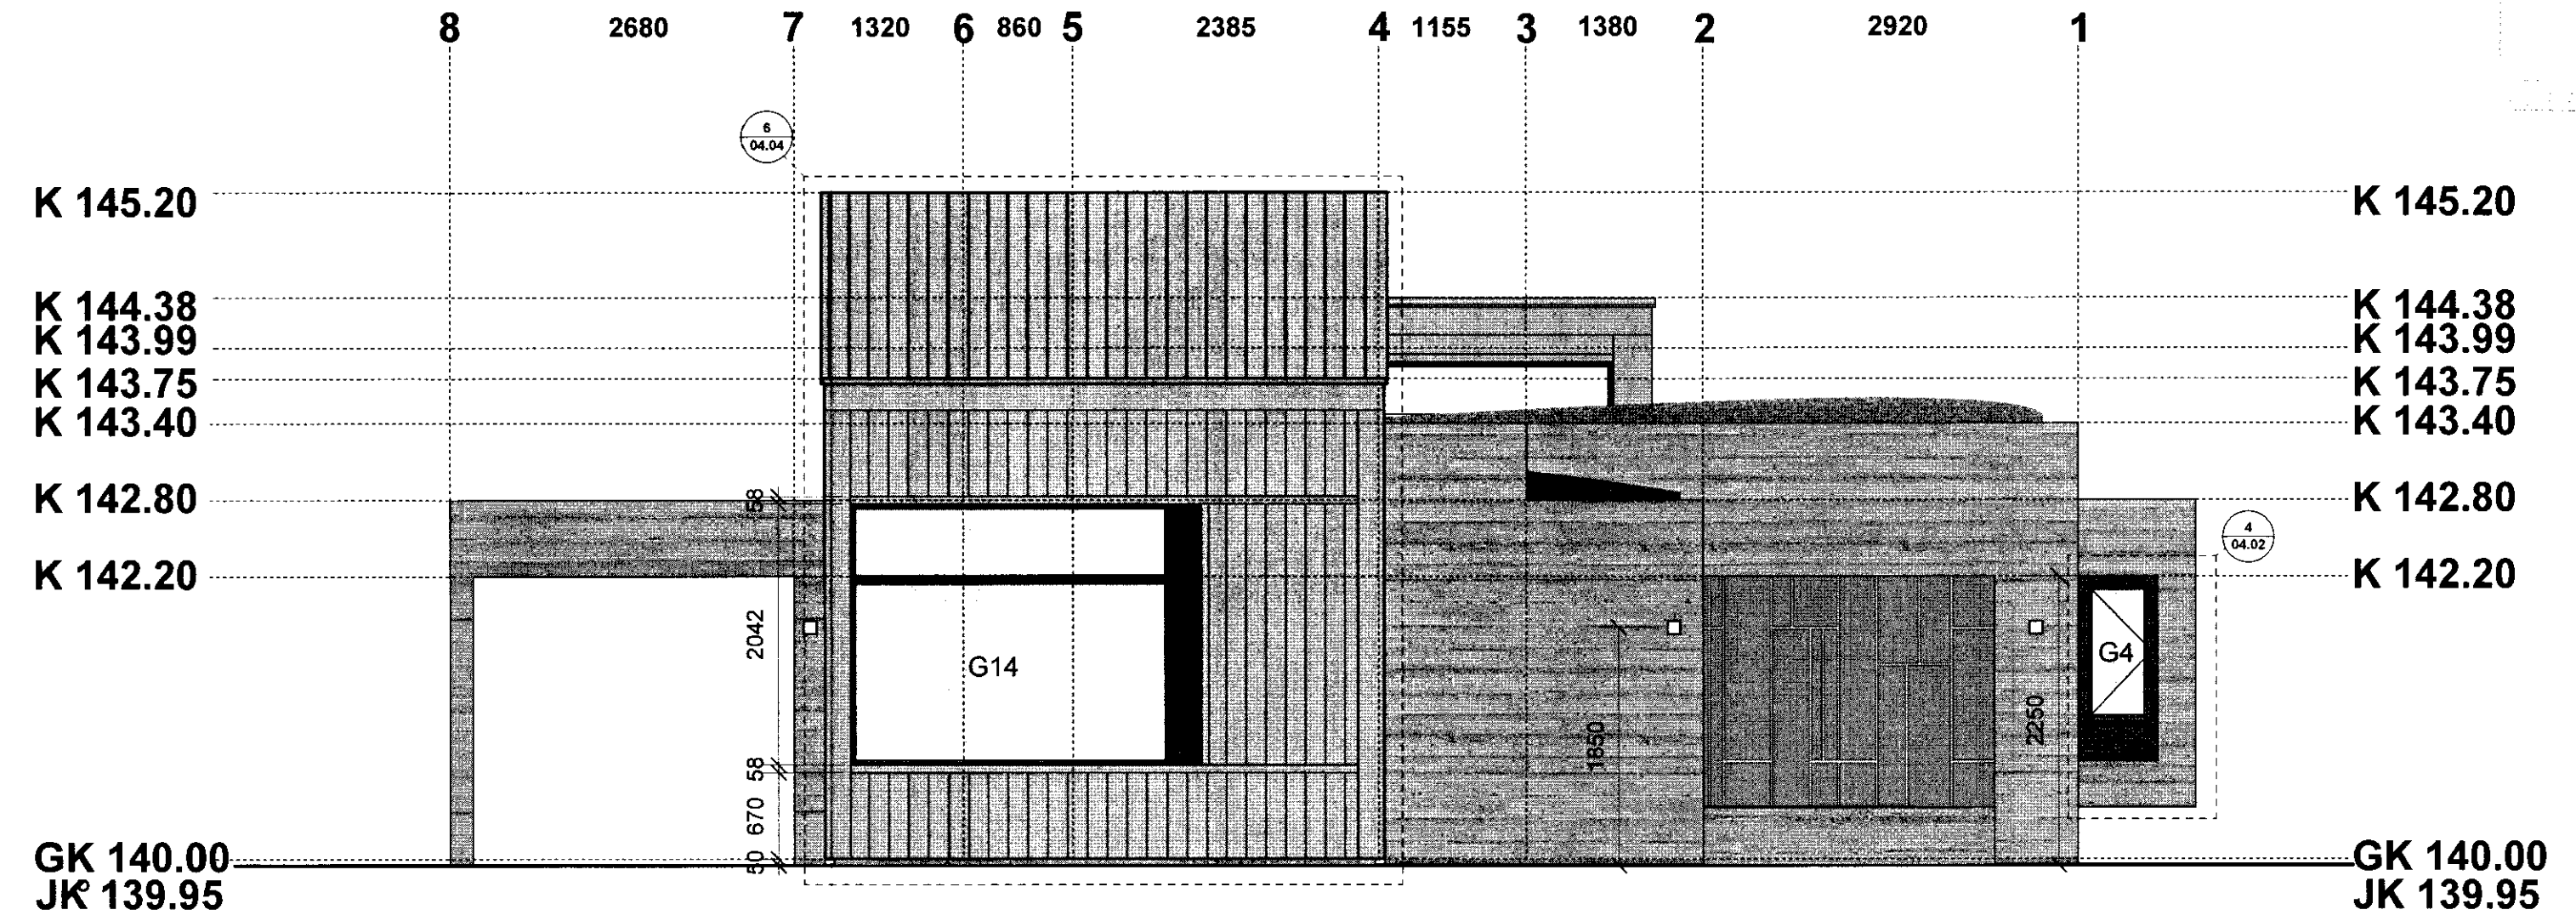

ÚTLIT VESTUR

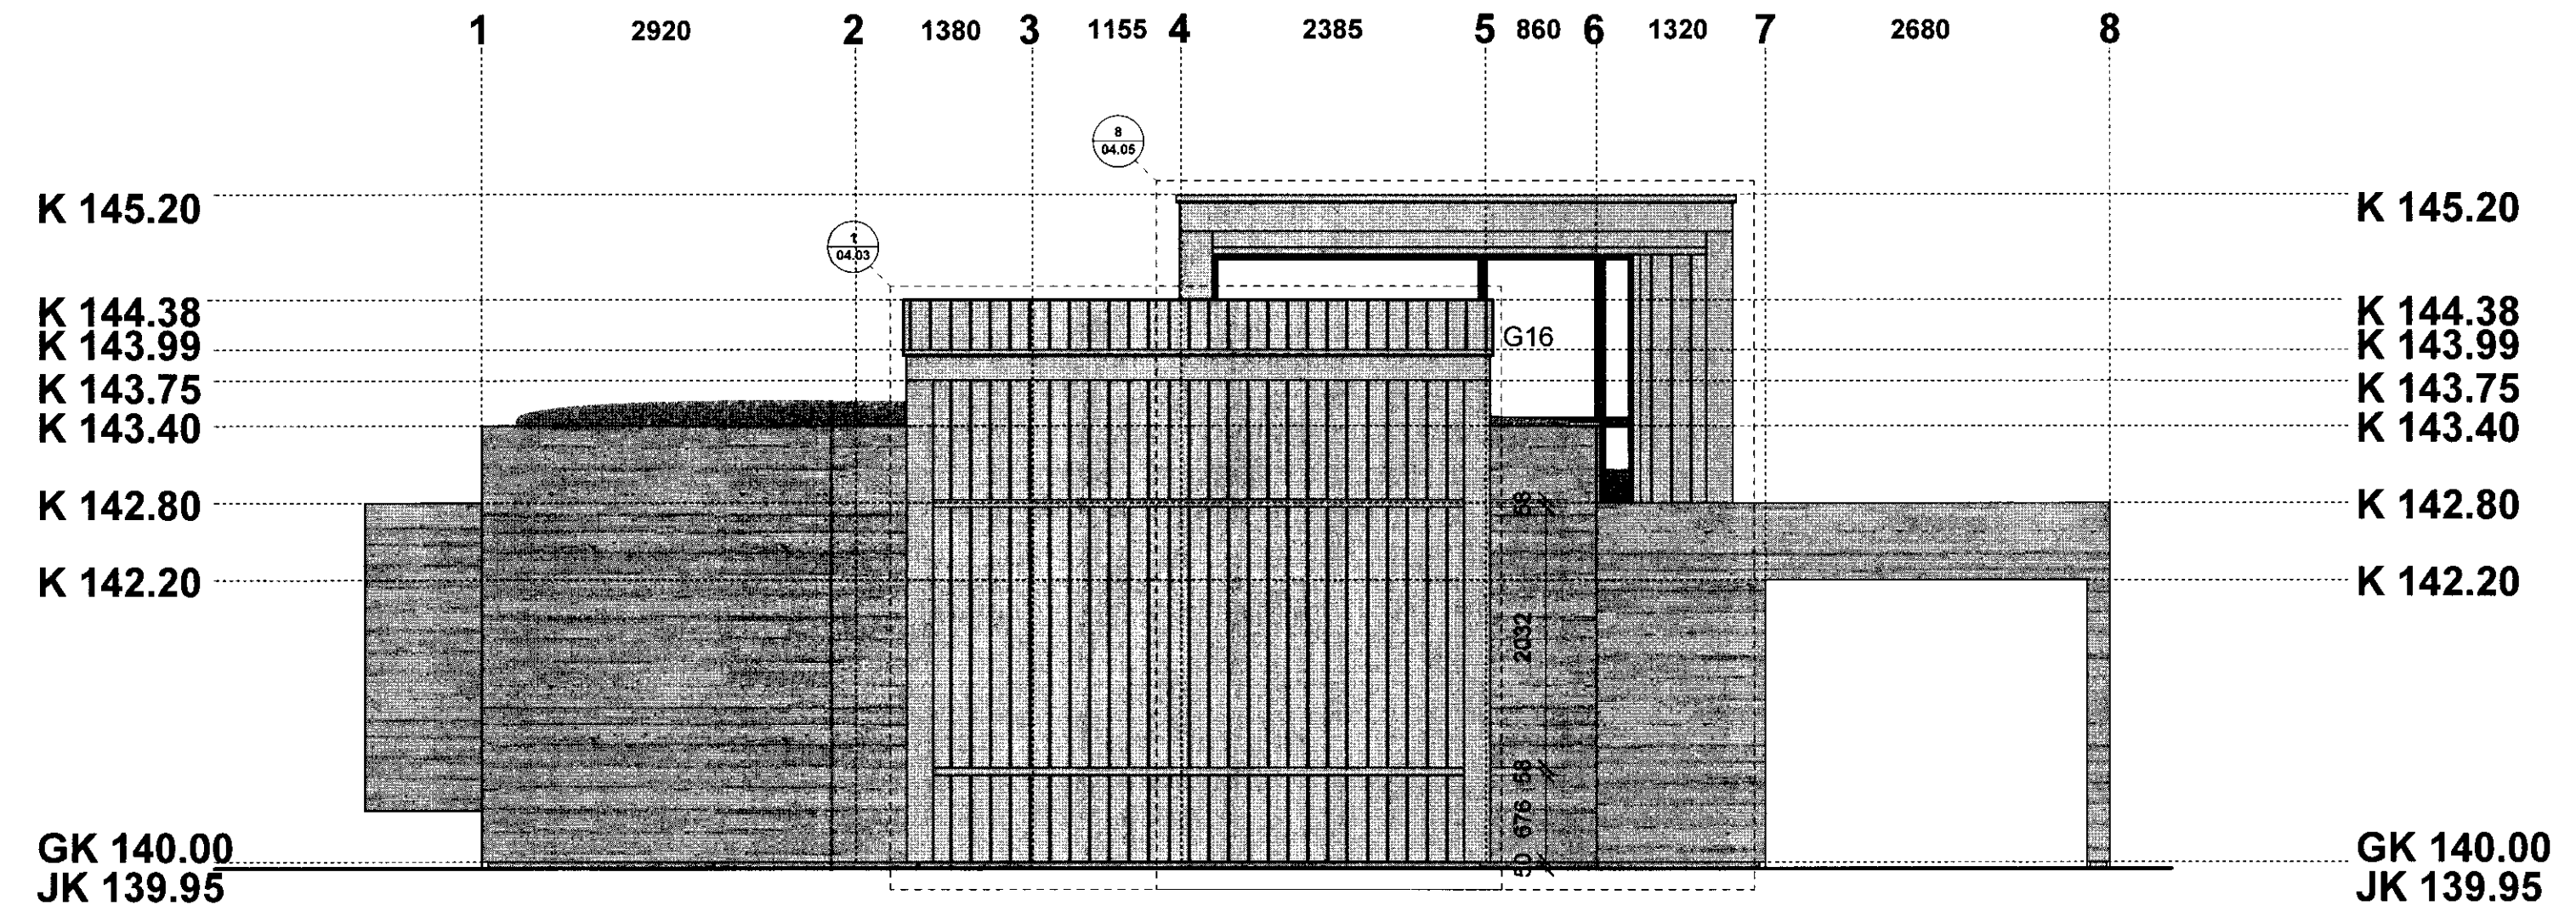

ÚTLIT AUSTUR

BREYTING:	DAGS:	EFNI BREYTINGAR:

Mál og aðstæður athugist á staðnum áður en smíði hefst.
 Ekki skal mæla af teikningum.
 Ósamræmi í teikningum tilkynnist verkefnisstjóra.

VERKTEIKNING

FRÍSTUNDAHÚS ORLOFSSJÓDS BHM Í BREKKUSKÓGI - HÚS 18 OG HÚS 19
 uppdráttur: Frágangur - vesturhlíð og austurhlíð
 mælikvarði: 1:50
 dags: 20102010 - BLAÐSTÆRÐ A2
 verkkaupi: BHM

03.04