



NOTTEKID
04.10.2010
Byggingafræðingur / upskv. Arneskjóla og Pósthóla

VEGGUR V1 - HLIÐARMYND M1:20

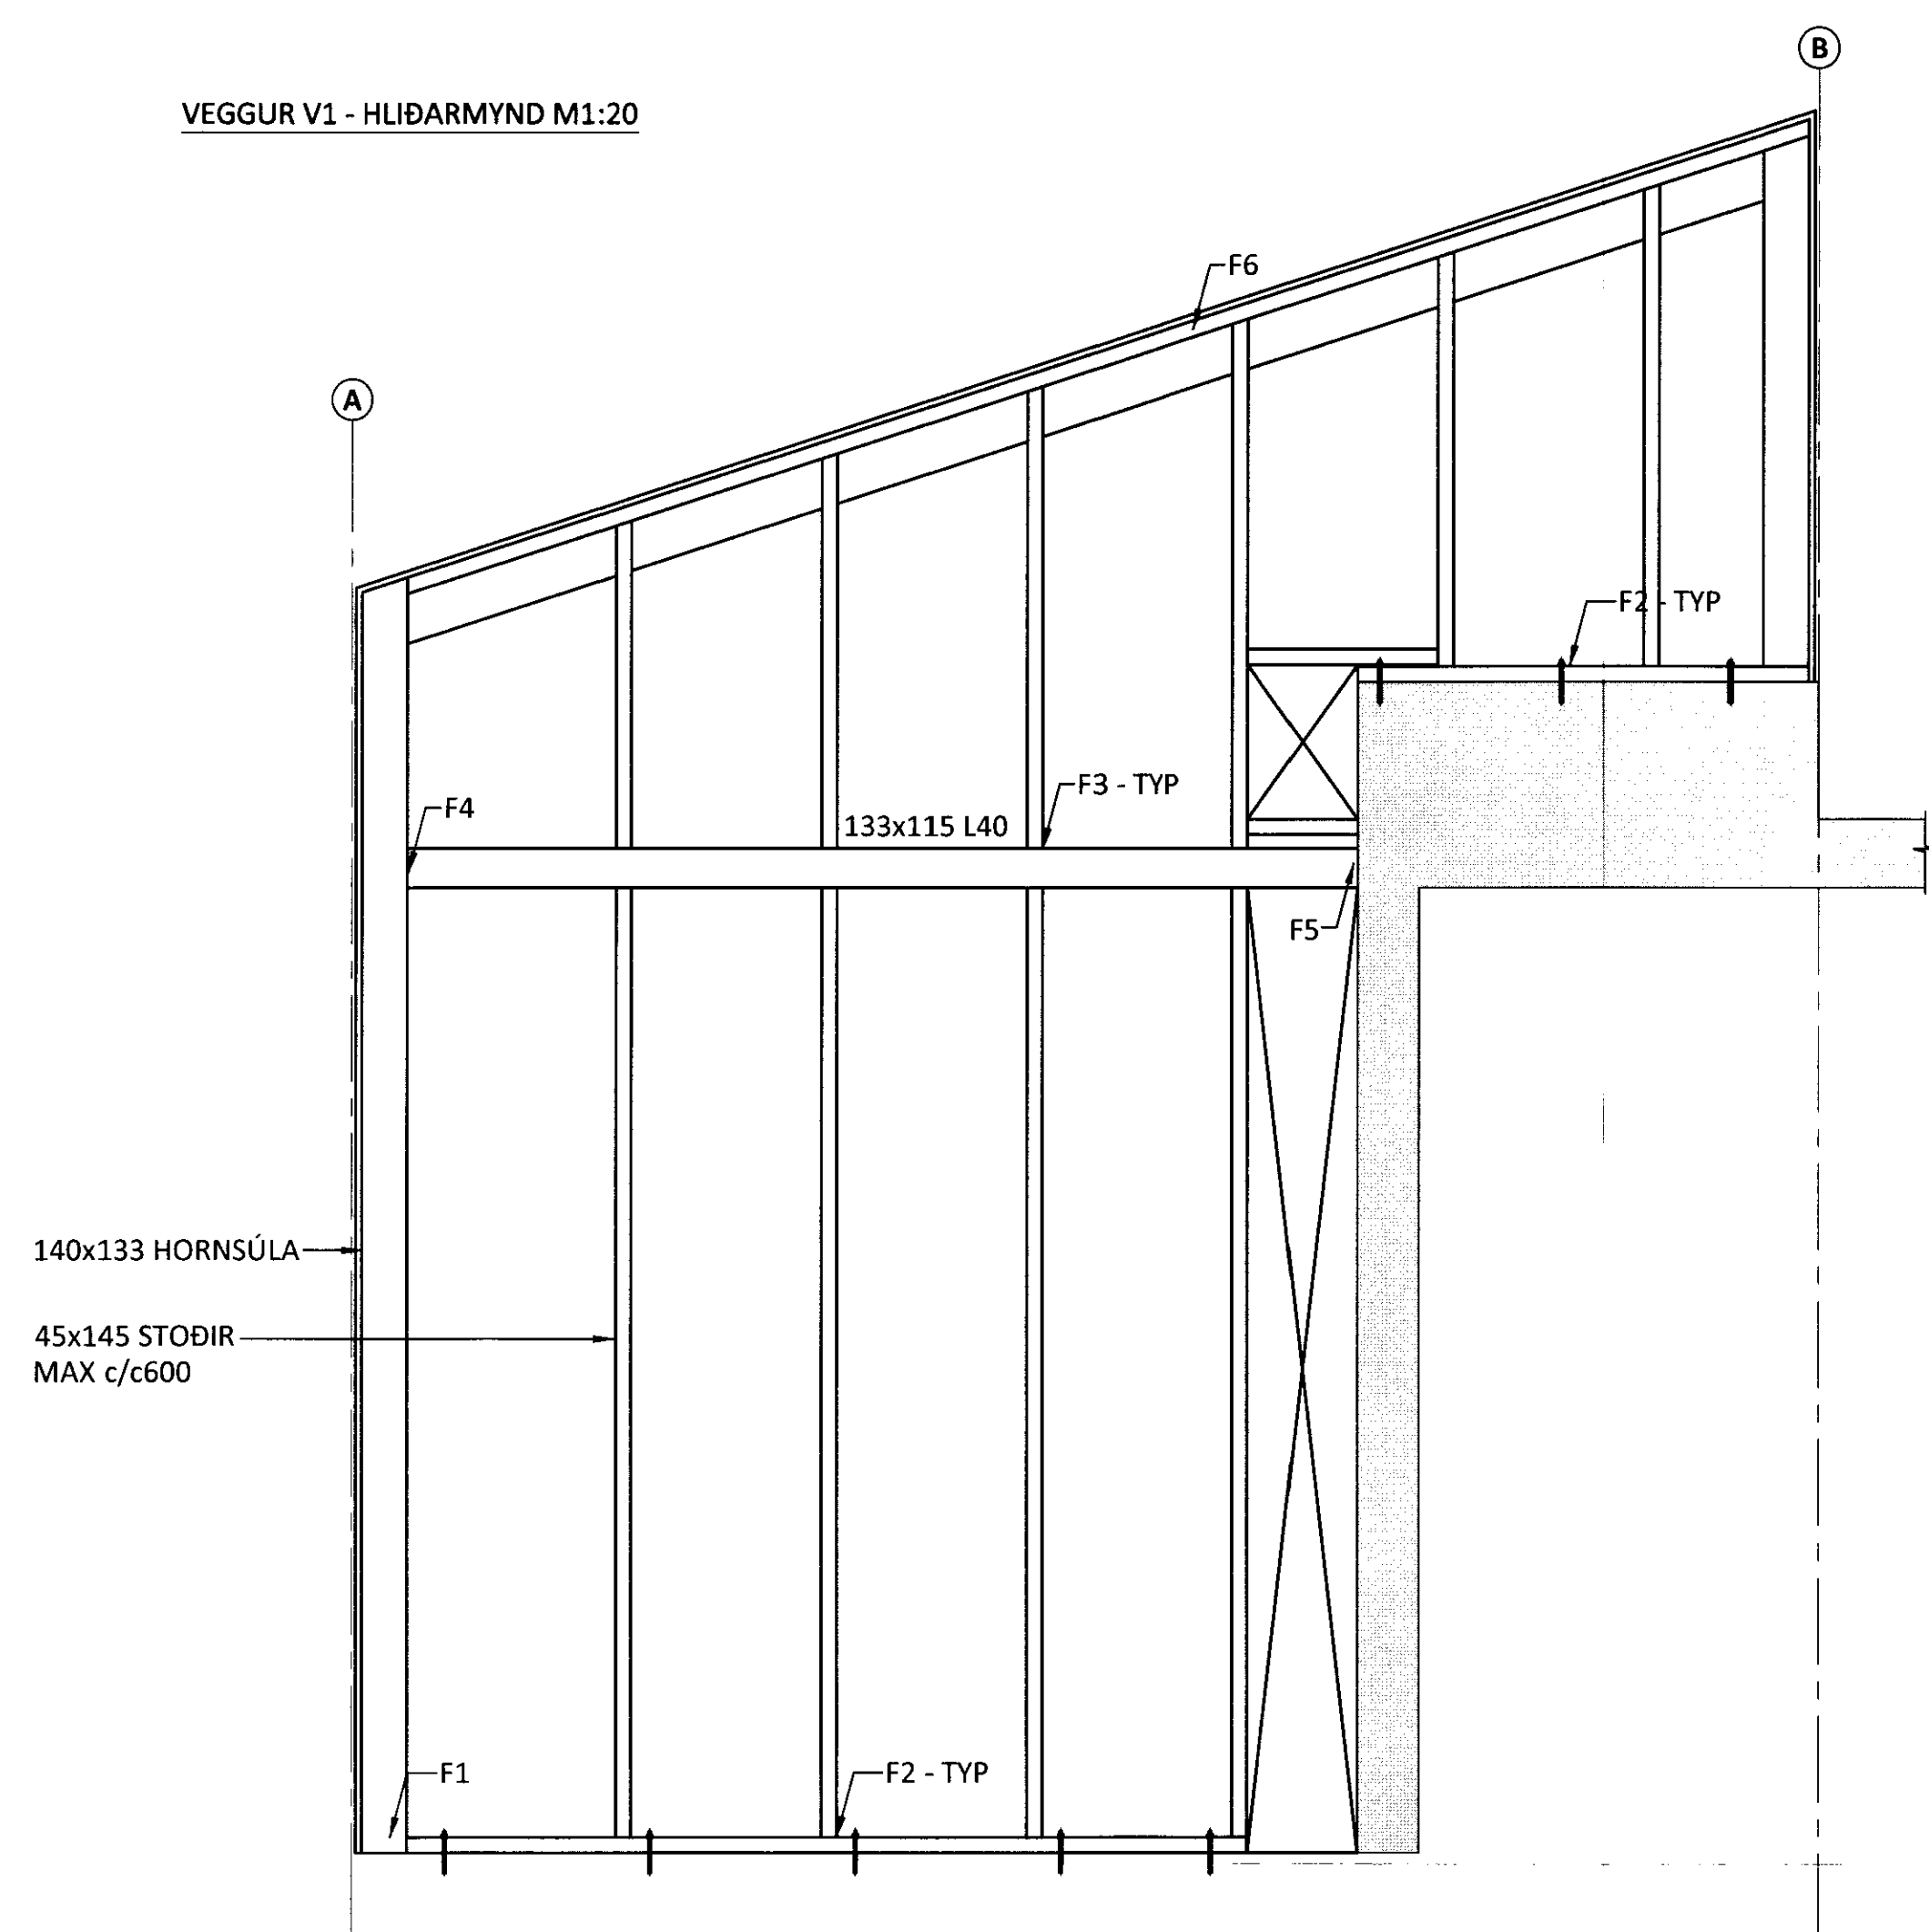

VEGGUR V2 - HLIÐARMYND M1:20

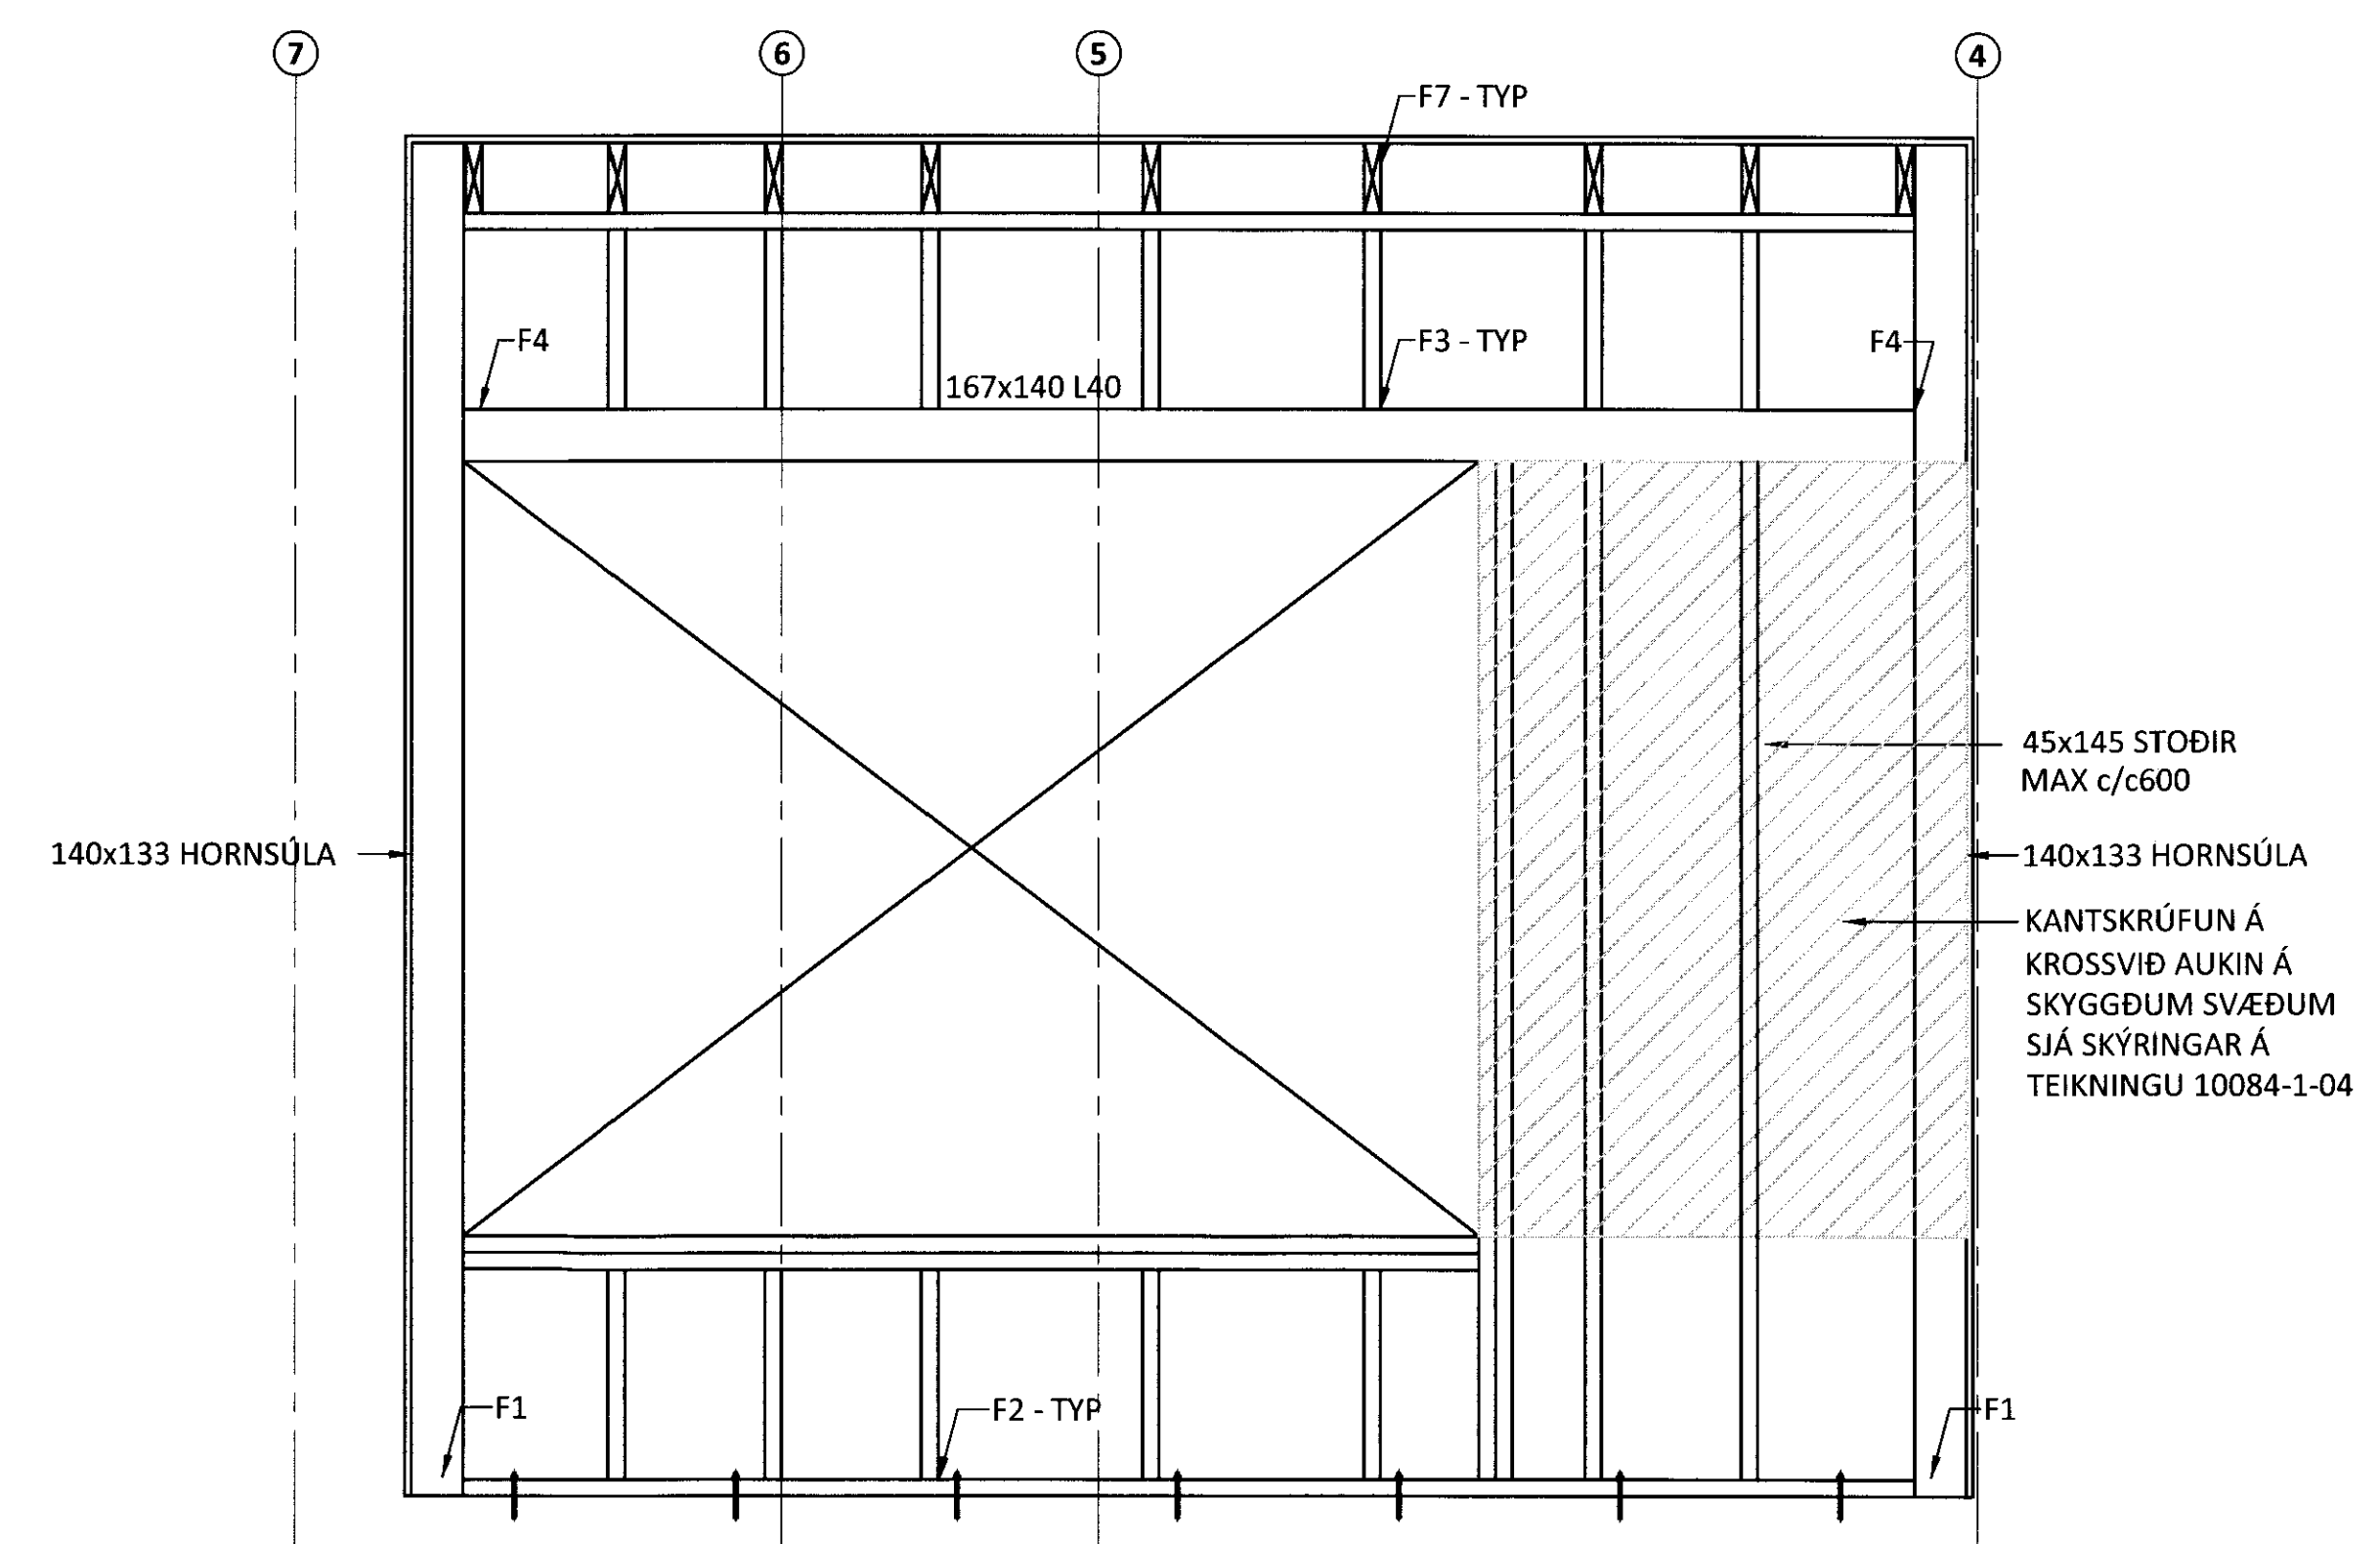

TILVÍSANIR:
SJÁ TEIKNINGAR 10084-1-00 OG 10084-1-04 FYRIR
ALMENNAR SKÝRINGAR FYRIR TIMBUR
SJÁ TEIKNINGAR 10084-1-10 OG 10084-1-11 FYRIR TIMBUR-
FESTINGAR F1, F2....

ÁRITUN AÐALHÖNNUÐAR: *Hugin B.Þ.* KT. 180267 5819

SJÁ ALMENNAR SKÝRINGAR Á TEIKNINGU 10084-1-00

BR.	DAGS.	BREYTING	SAMP.



FRÍSTUNDAHÚS BHM BLÁSKÓGABYGGÐ
HÚS 18 Í BREKKUSKÓGI
BURÐARVIRKI
TIMBURVEGGIR
HLIÐARMYND VEGGJA V1 OG V2

SAMPYKKT: *SNK.* KT.

HÖNNUÐUR	YFIRFARID	DAGS. ÚTG.	DAGS. BREYT.
HE	SNK	22.10.10	
1:20	10084	1	05