




BYGGINGAFLUTI  
 Samp. 27/5 '93  
 ÞINGVALLANEFER  
 Halma Þinnarson

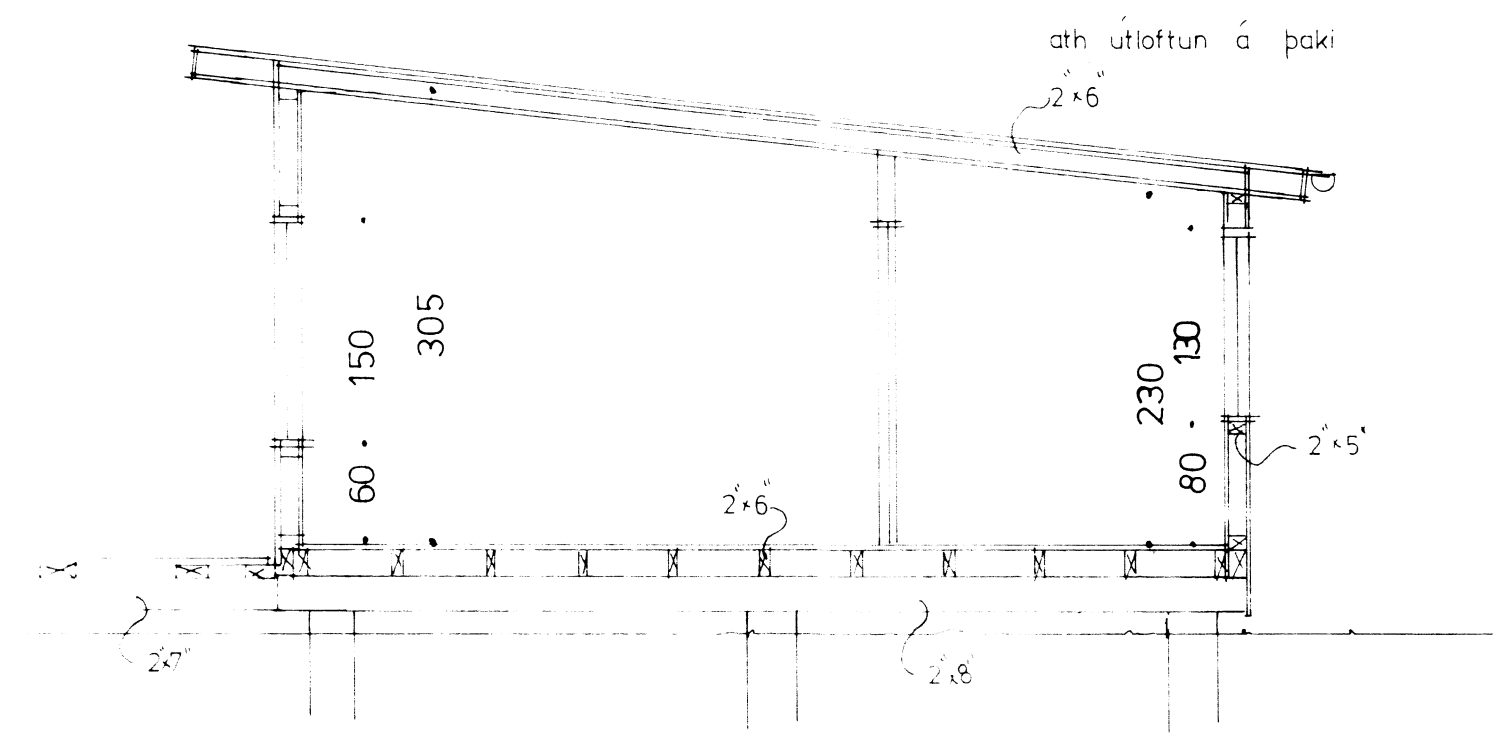

sneiðing 1:50

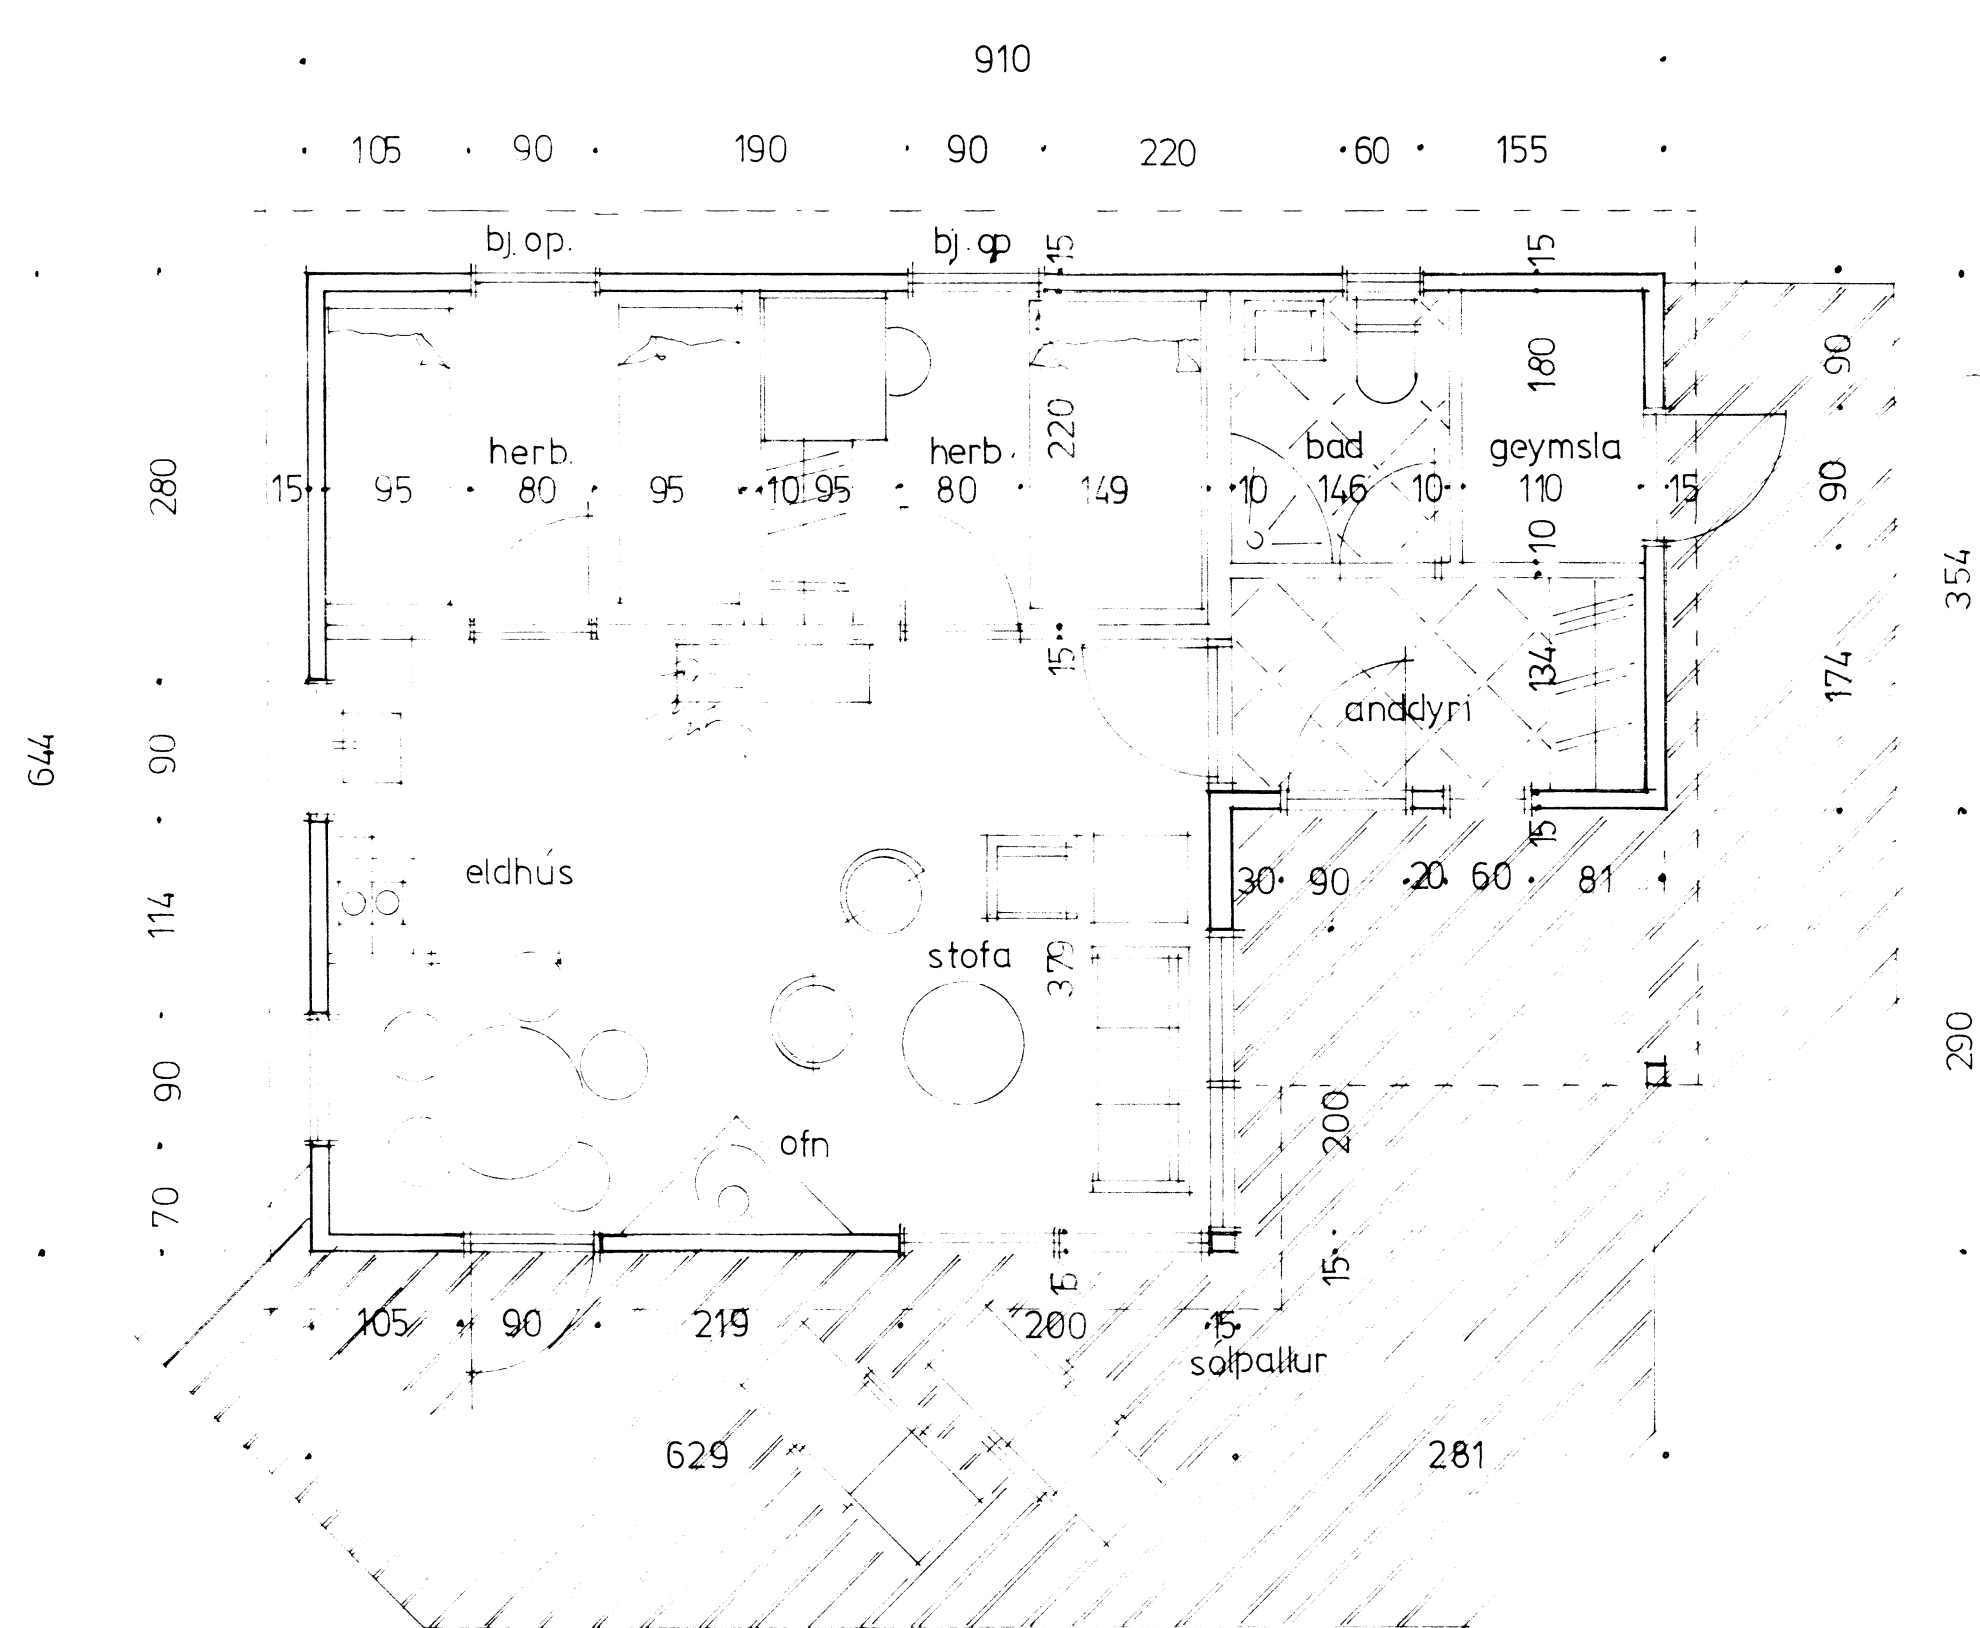

grunnmynd 1:50

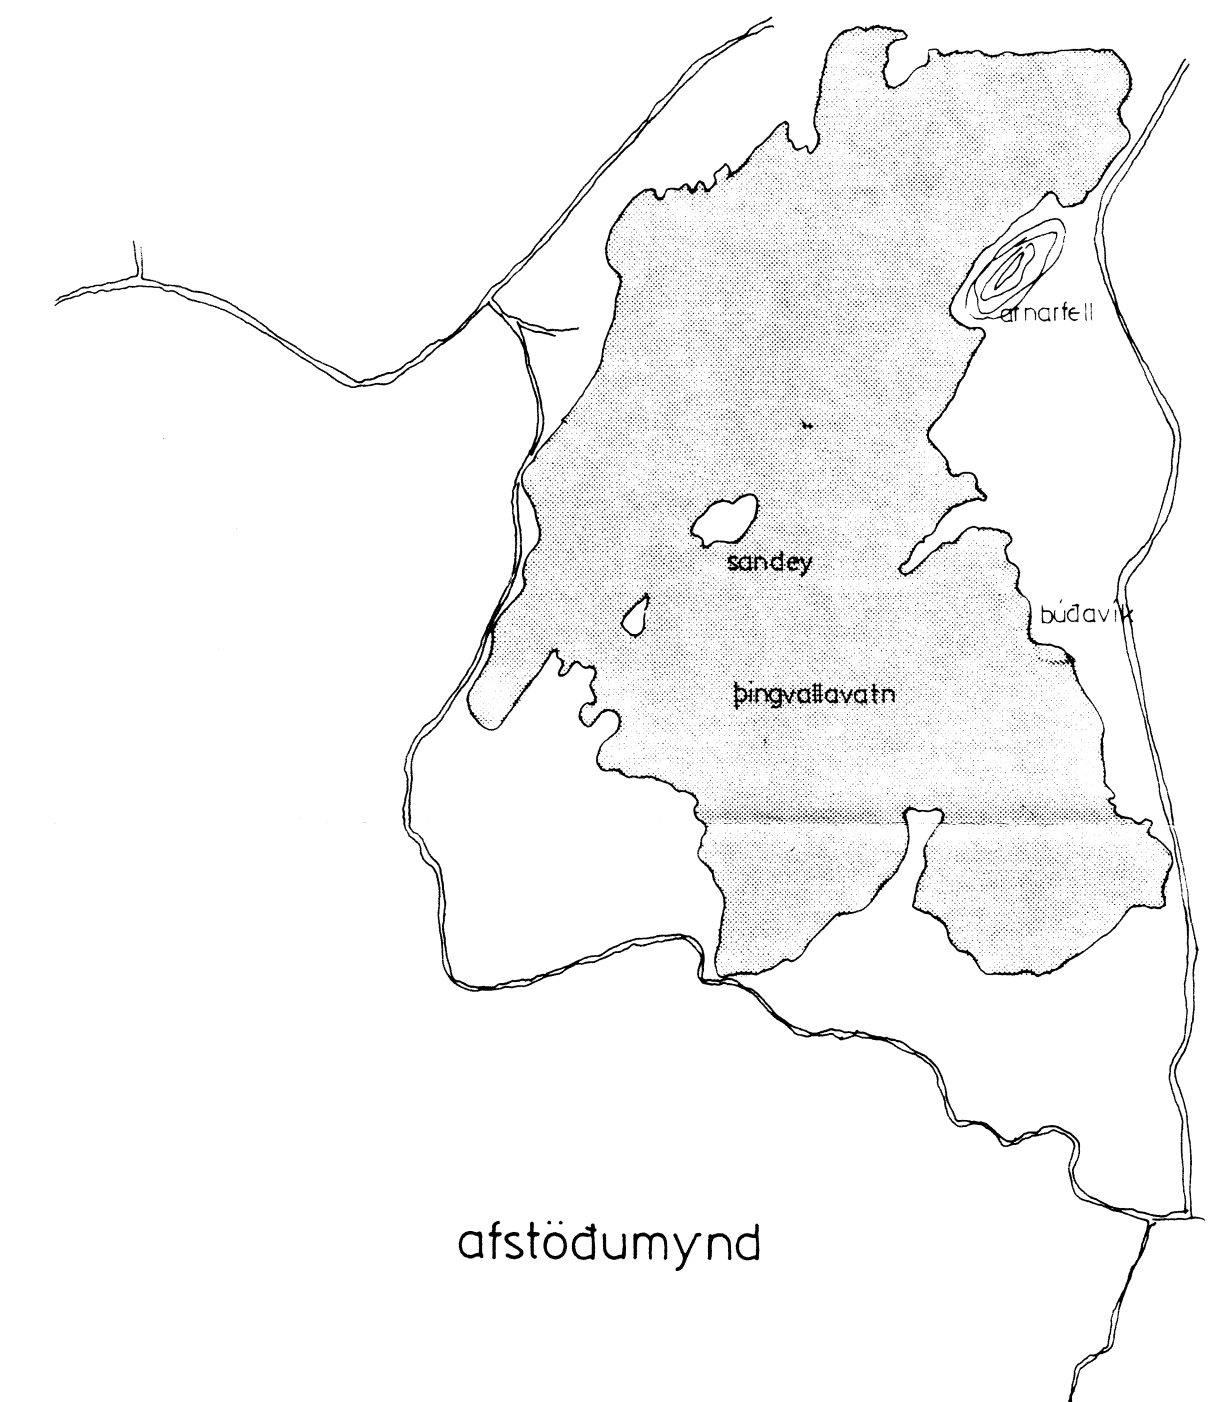

afstöðumynd

teiknað samkvæmt uppmælingu

**TEIKNISTOFAN H.F. ÁRMÚLA 6**

108 REYKJAVÍK  
 SÍMI 38760

GISLI HALLDÓRSSON ARKITEKT FAI  
 JÓSEF REYNIS ARKITEKT FAI  
 LEIFUR GISLASON BYGGINGAFL. BFI  
 HALLDÓR GUDMUNDSSON ARKITEKT FAI

VERKEFNI: sumarþústaður í landi miðfells  
 við búðavík  
 VERK: afstöðumynd  
 sneiðing, grunnmynd

1:50 26.05 '93 okf