


BYGGINGAFULLTRÚI
Samb. 27/9 '93
ÞINGVALLAHREPPS


Hallgrímur Þinngósson

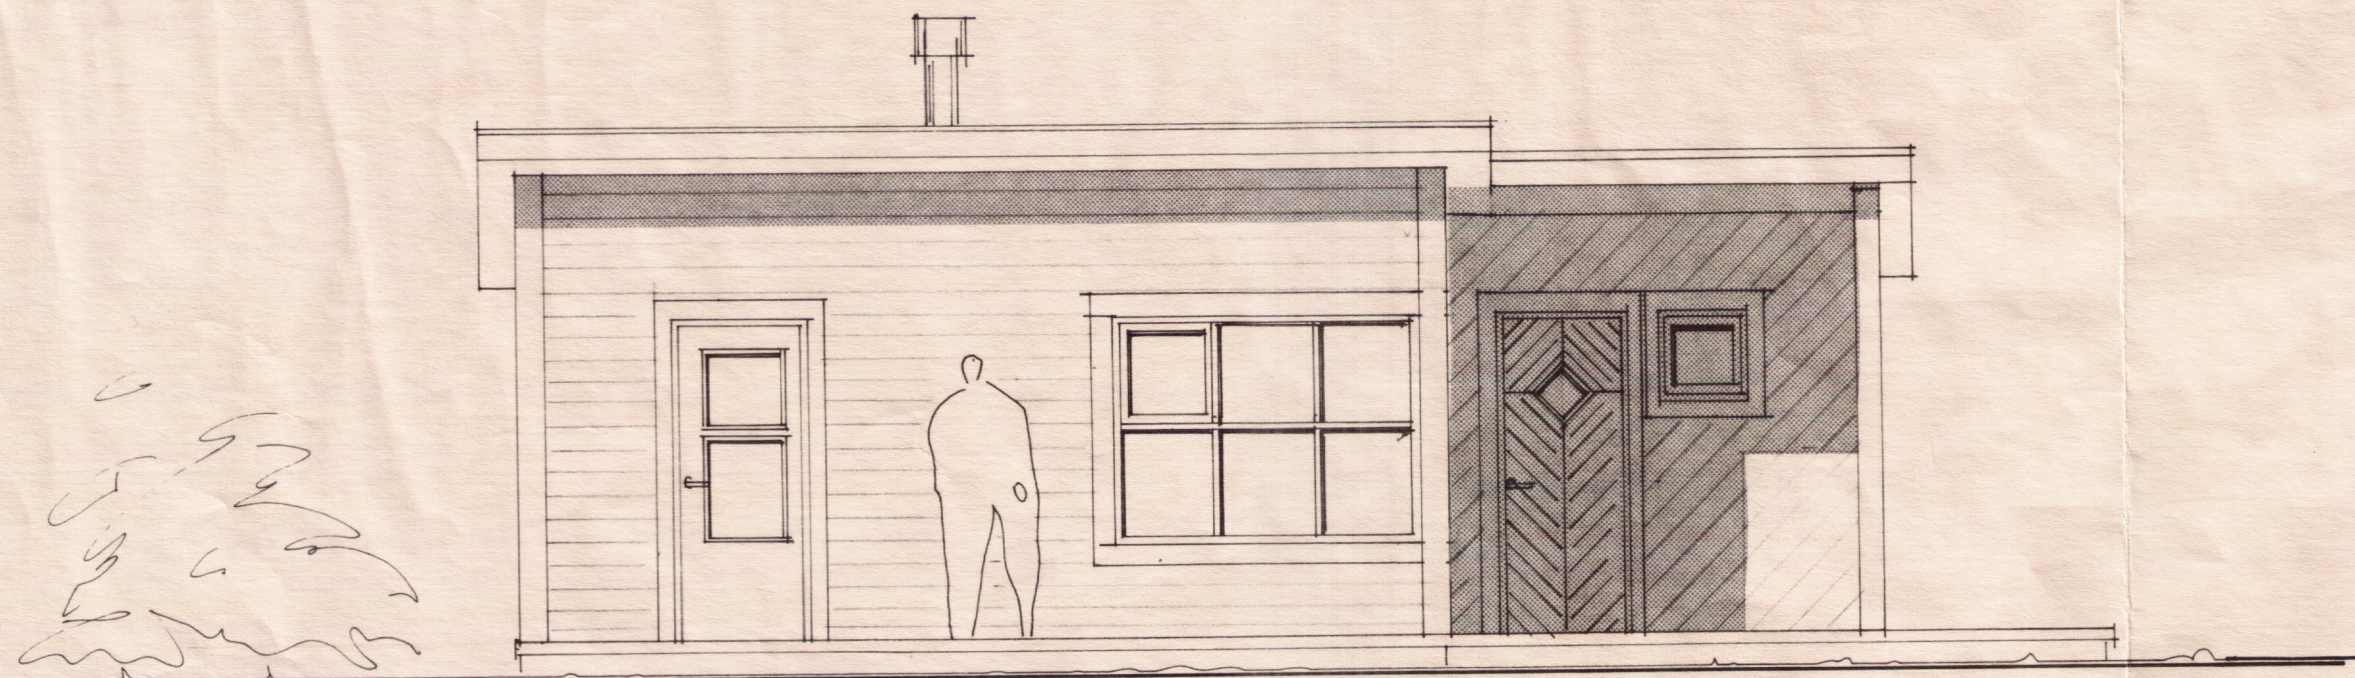


vestur



sudur

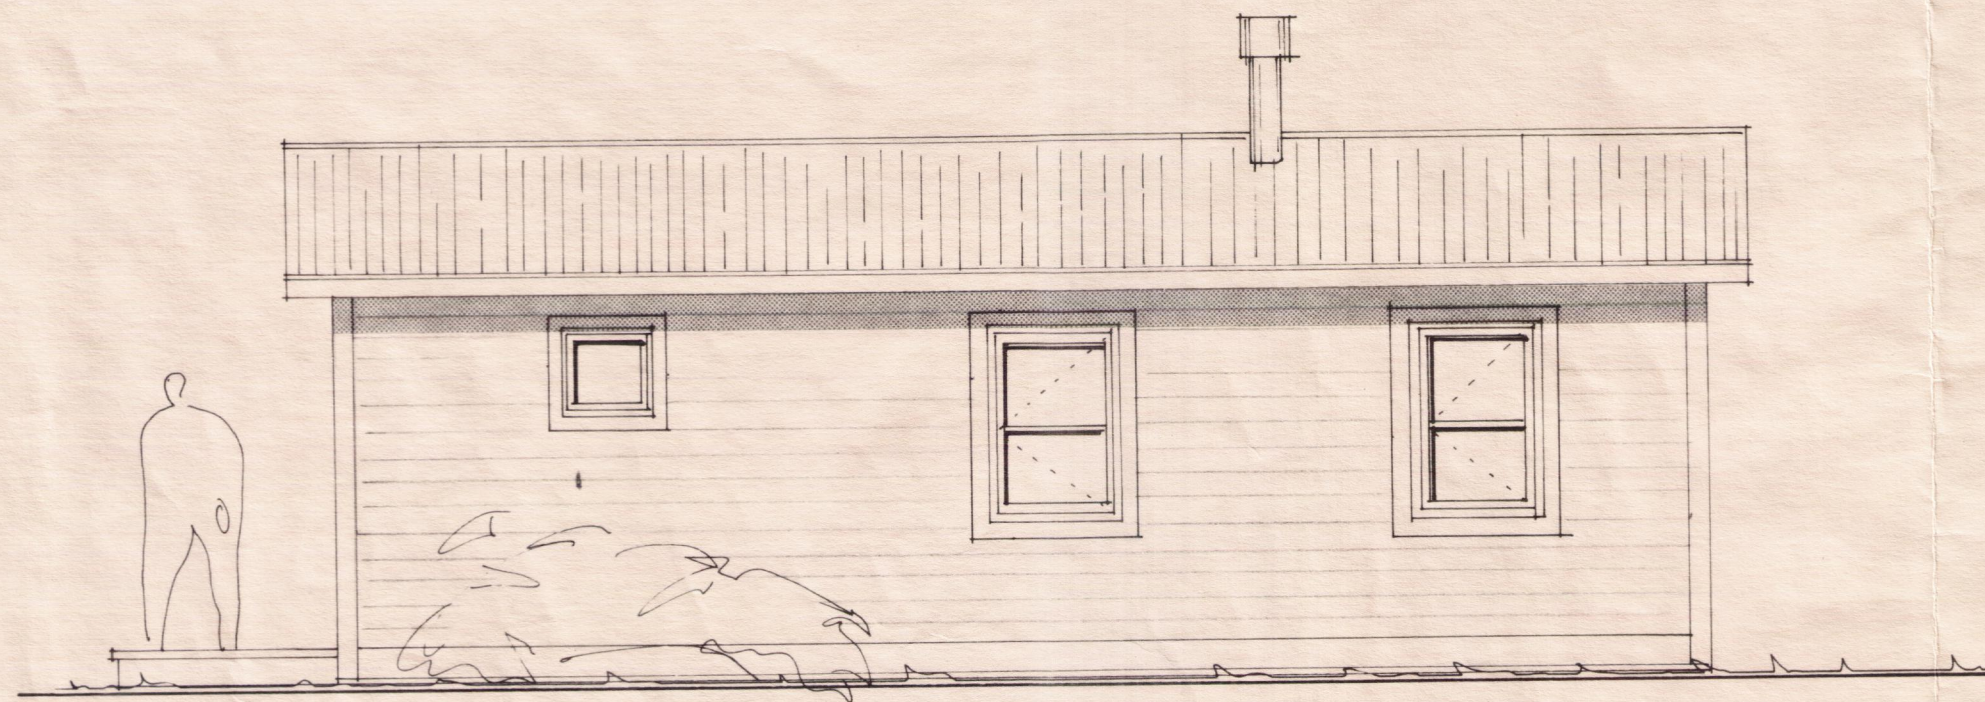

austur

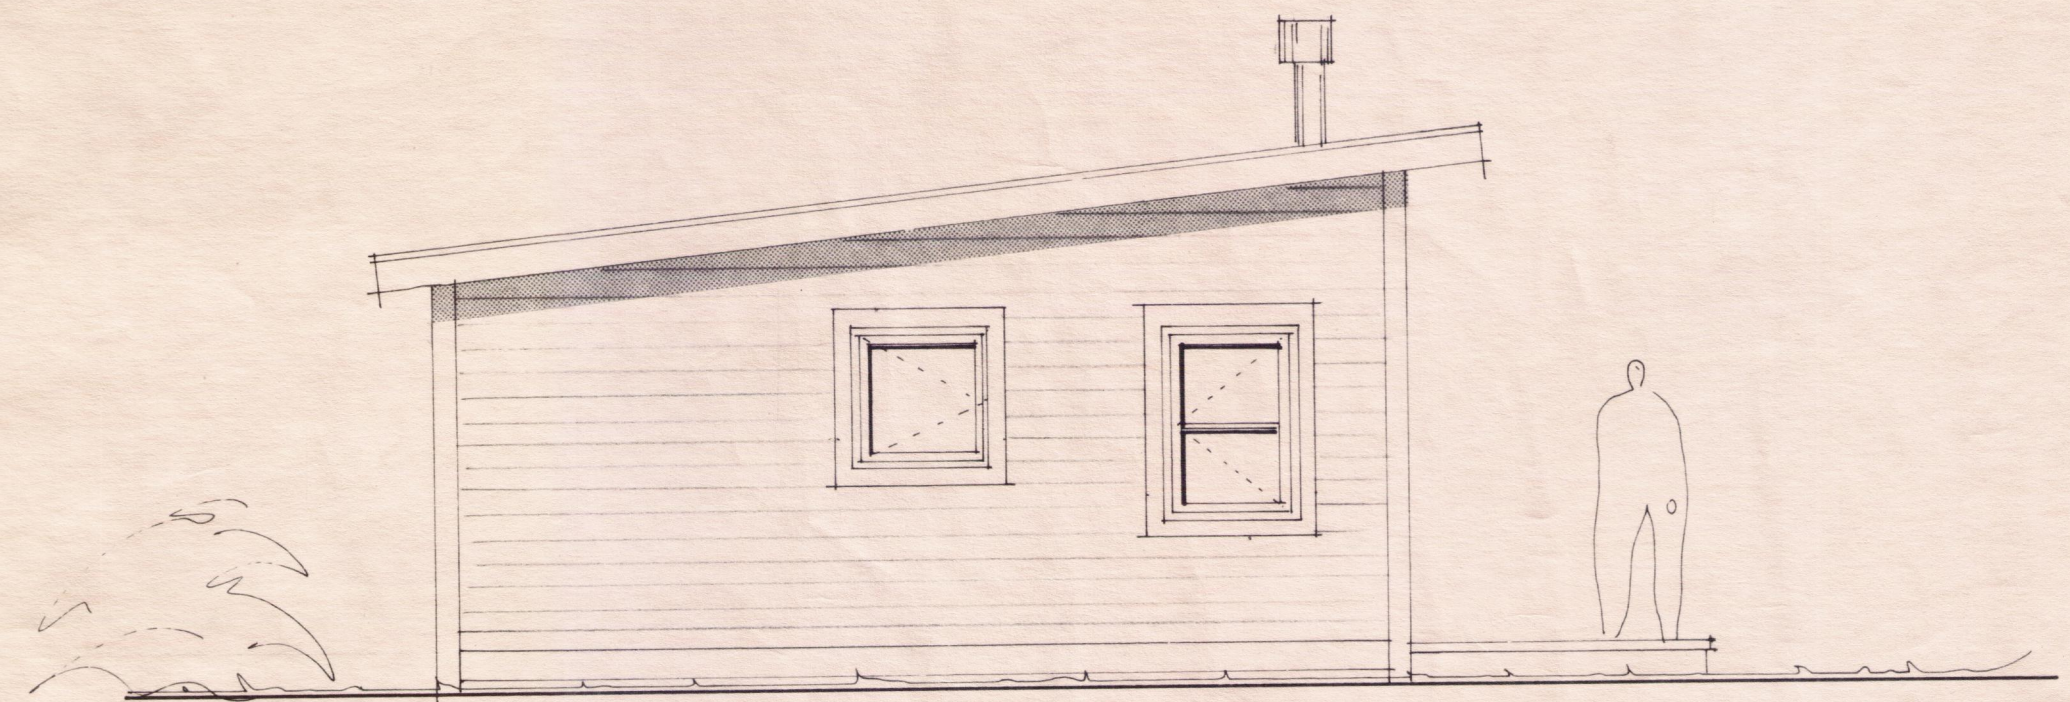

nordur

teiknað samkvæmt uppmælingu

TEIKNISTOFAN H.F. ÁRMÓLA 6

108 REYKJAVÍK
SÍMI 38760

GÍSLI HALLDÓRSSON
JÓSEF REYNIS
LEIFUR GÍSLASON
HALLDÓR GUDMUNDSSON

VERKEFNI sumarbústaður í landi midfells
við búðavík

VERK útlit

SAMP

MÁL

1:50

DAGS

26.05.93

TEIKN okf