A2 1-03 SNIÐ. 1:10

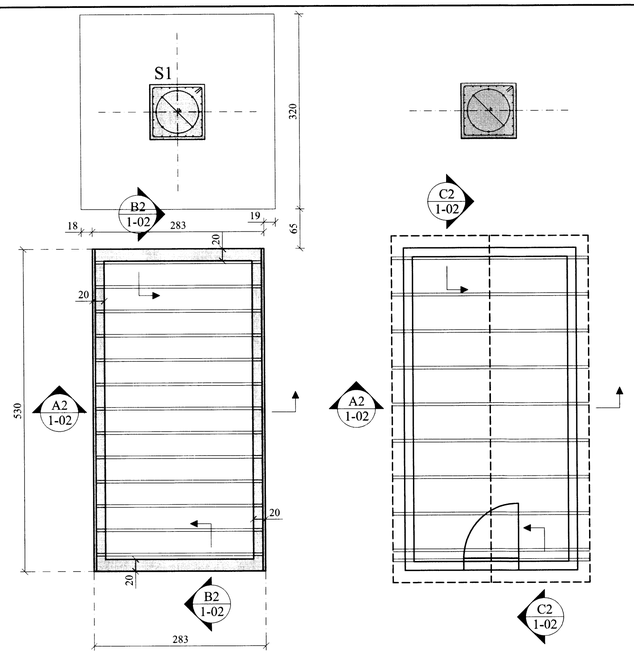

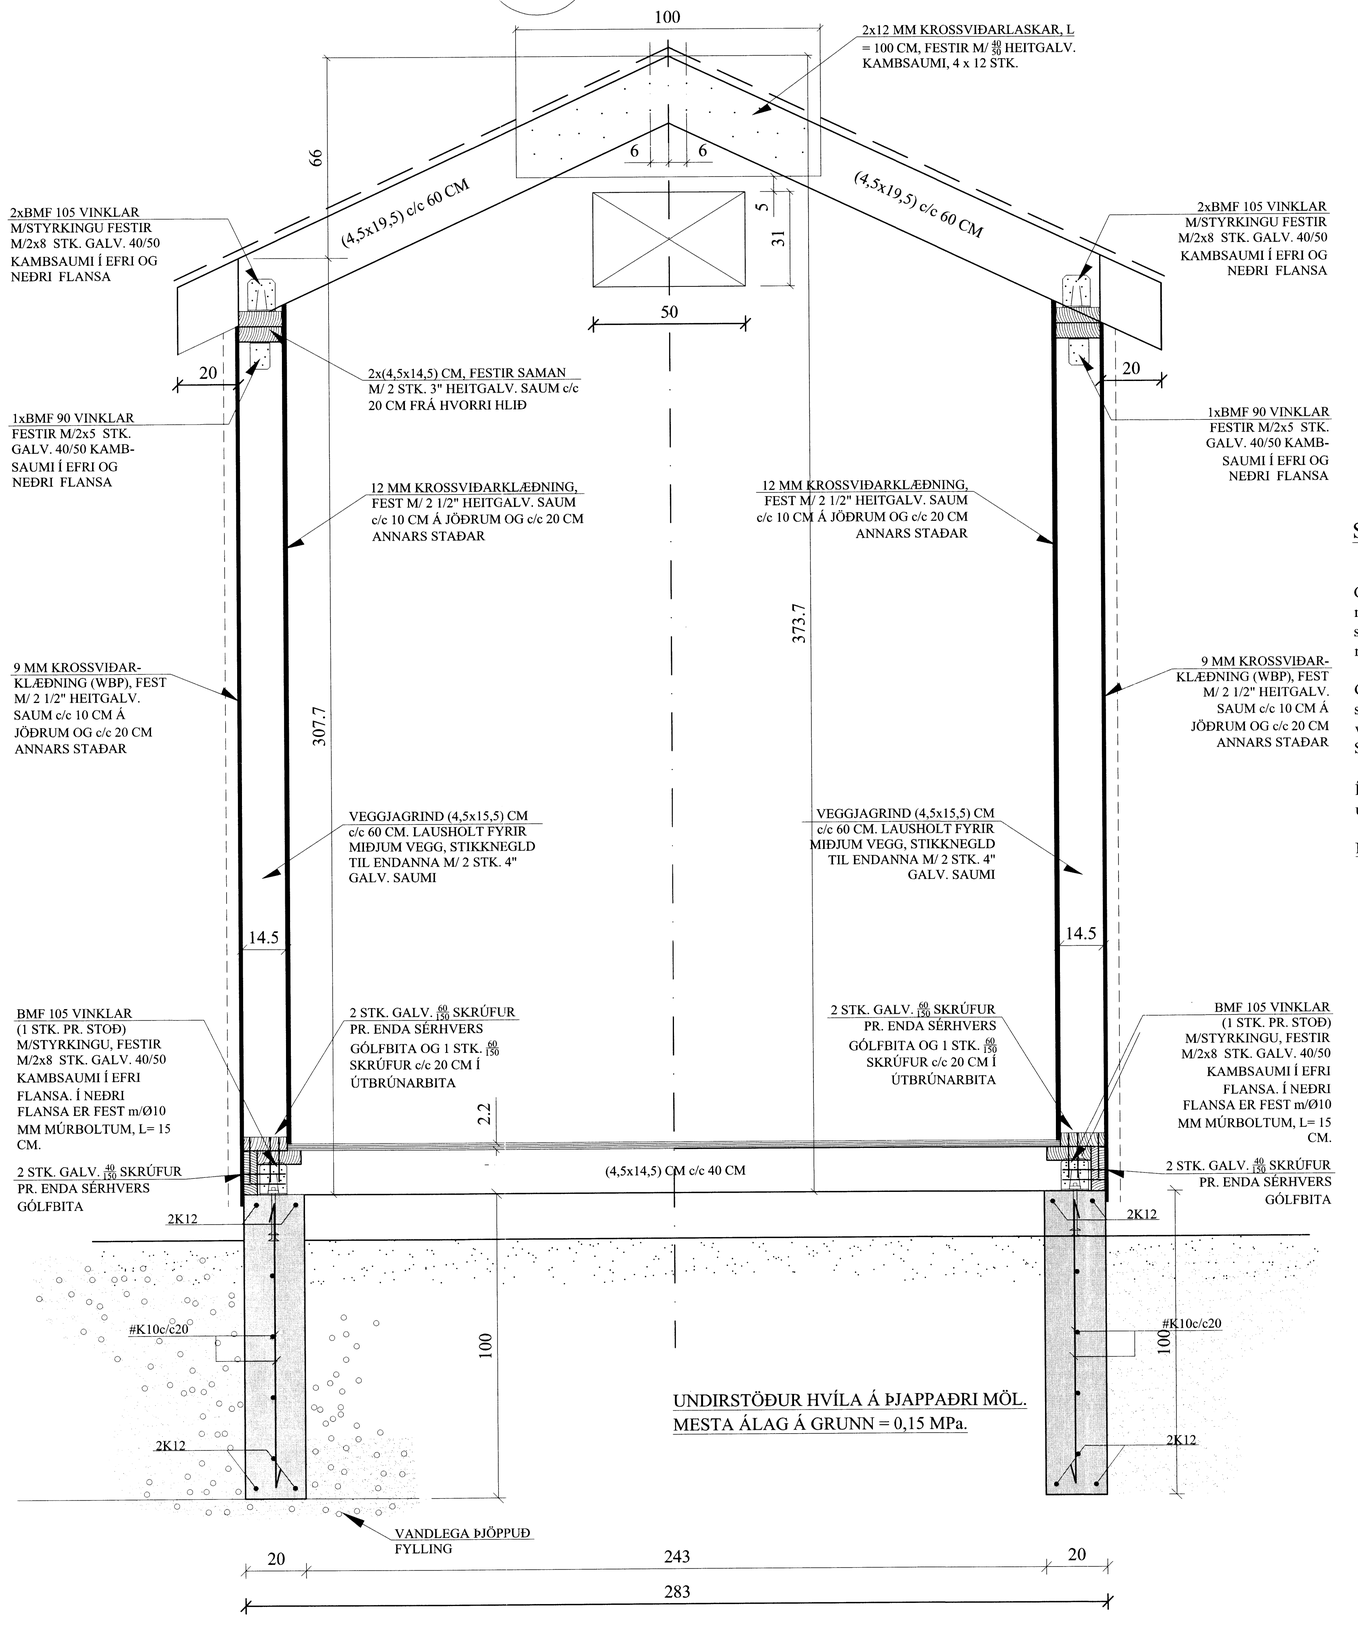

Skipulags- og byggingarfulltrúi Uppsveita bs.
Yfirfarið
24 SEPT. 2014
Byggingarfulltrúi

C2 1-02 SNIÐ. 1:10

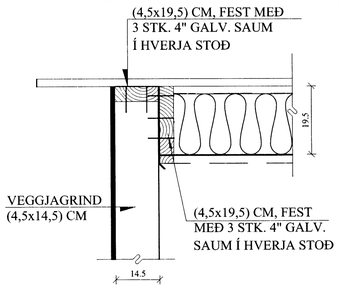

B2 1-02 SNIÐ. 1:10

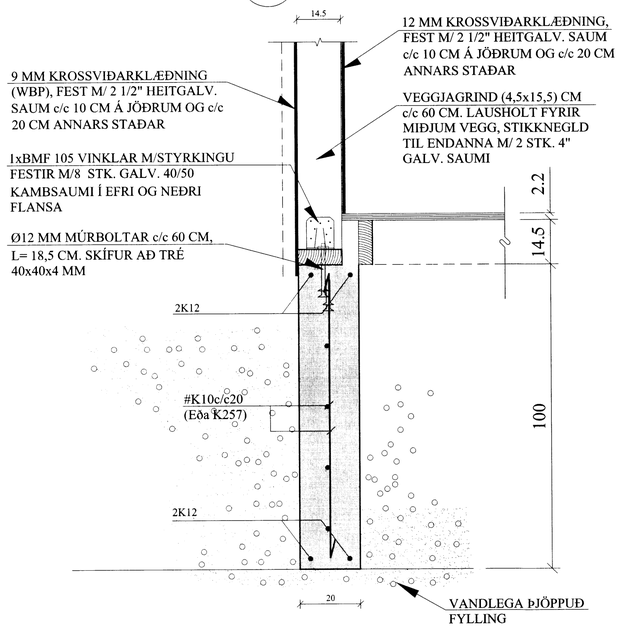

SKÝRINGAR FYRIR GÓLF:

Gólfplötur skuli vera nótaðar, sléttar spónaplötur, 22 mm þykkar. Plötur skal líma saman í nótunum. Plötur skal leggja þvert á bitastefnu og mega aldrei spanna minna en 2 bil.

Gólfplötur skal festa við gólfbita með sjálfborandi skrúfum Ø3,5-4 mm, l = 50 mm. Bil milli skrúfa skal vera 100 mm á jaðri en 200 mm annars staðar. Skrúfhausum skal sökkt undir yfirborðið.

Í milligólf skal setja 150 mm þéttull, tryggilega uppfesta.

Notálag = 250 kg/m²

BREYTINGAR

TILVÍSANIR:

SKÝRINGAR..... SJÁ TEIKN. NR. 1-01

Steypa. 30/37 - S2 - Ae.
Steypuhula = 5 cm.

ATH:
Vanda skal til þjöppunar á fyllingu
E2/E1 ≤ 2,2 - E2 ≥ 120 Mpa

Reikn.	JKR	Ágúst '14	Útgefið:	12.08.2014
Teikn.	JKR	Ágúst '14	Kvarði:	1:50, 1:10
Ath.				
Samþ.				

DALBRAUT 14
Laugavatni
Nr. 1-02

Verkhluti
UNDIRSTÖÐUR, GRUNNMYND OG SNIÐ.

Jón Kristjánsson
Byggingarverkfræðingur
VJK ehf
Síðumúla 9
108 Reykjavík
Sími: 537-0002 Gsm: 772-3154
Kt: 210754-4829
Netfang: jokris54@gmail.com

C:\Users\Jón\Dropbox\Projects\MÍLA - LAUGARVATNI\1-02 Undirstöður og snið.dwg, 27.8.2014 14:37:59, Adobe PDF